
PIANO TERRA

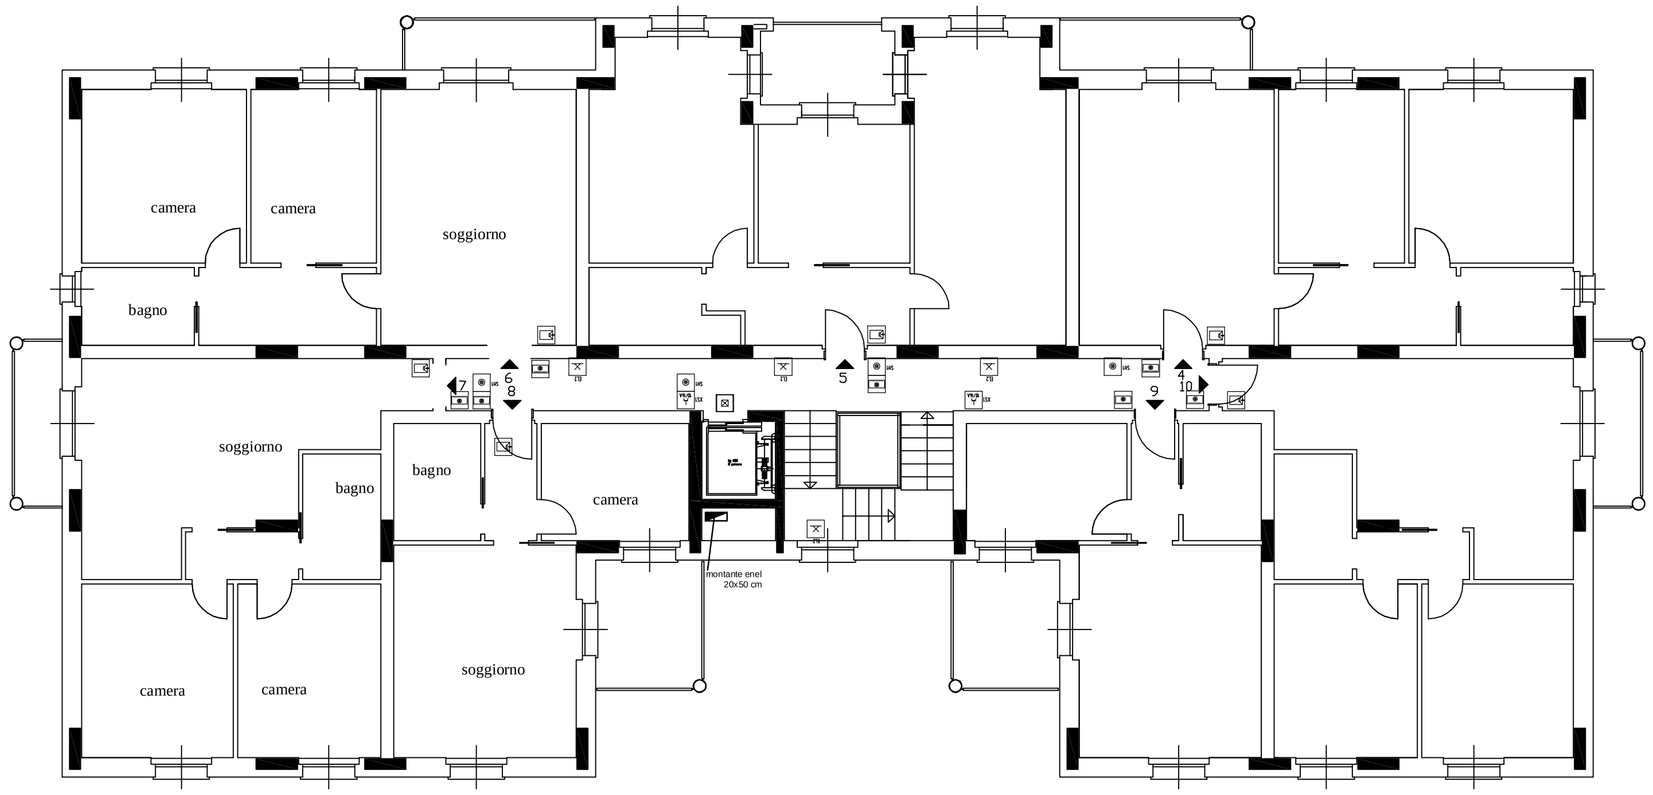



SIGLA	LEGENDA	CODICE	DESCRIZIONE	H_POSA
B1	Citofono	digitale - 8 fili	pulsantiera secondaria	140
EL2	Punto luce a parete	FL 26W	Temporizzata	200
EL3-N	Punto luce da esterno a parete	FL 26W	Notturna	270
SH1	Pulsante luminoso	acc. luci temp.		110
SH2	Pulsante luminoso con simbolo chiave	apertura portoncino		110
SH3	Pulsante con targa portanome illuminato			110
XS1	Bipresa 10/16A 2P+PE	servizio		30

LEGENDA SIMBOLI - PIANO TERRA		
10/16A	Bipresa 10/16A 2P+PE	2
	Pulsante luminoso	4
	Punto luce a parete	4
	Complesso autonomo di illuminazione di emergenza	7
	Citofono	8
	Pulsante con targa portanome illuminato	8

LEGENDA SIMBOLI - PIANO PRIMO - SECONDO		
10/16A	Bipresa 10/16A 2P+PE	2
	Pulsante luminoso	4
	Punto luce a parete	4
	Pulsante con targa portanome illuminato	7
	Citofono	7

PIANO PRIMO e SECONDO

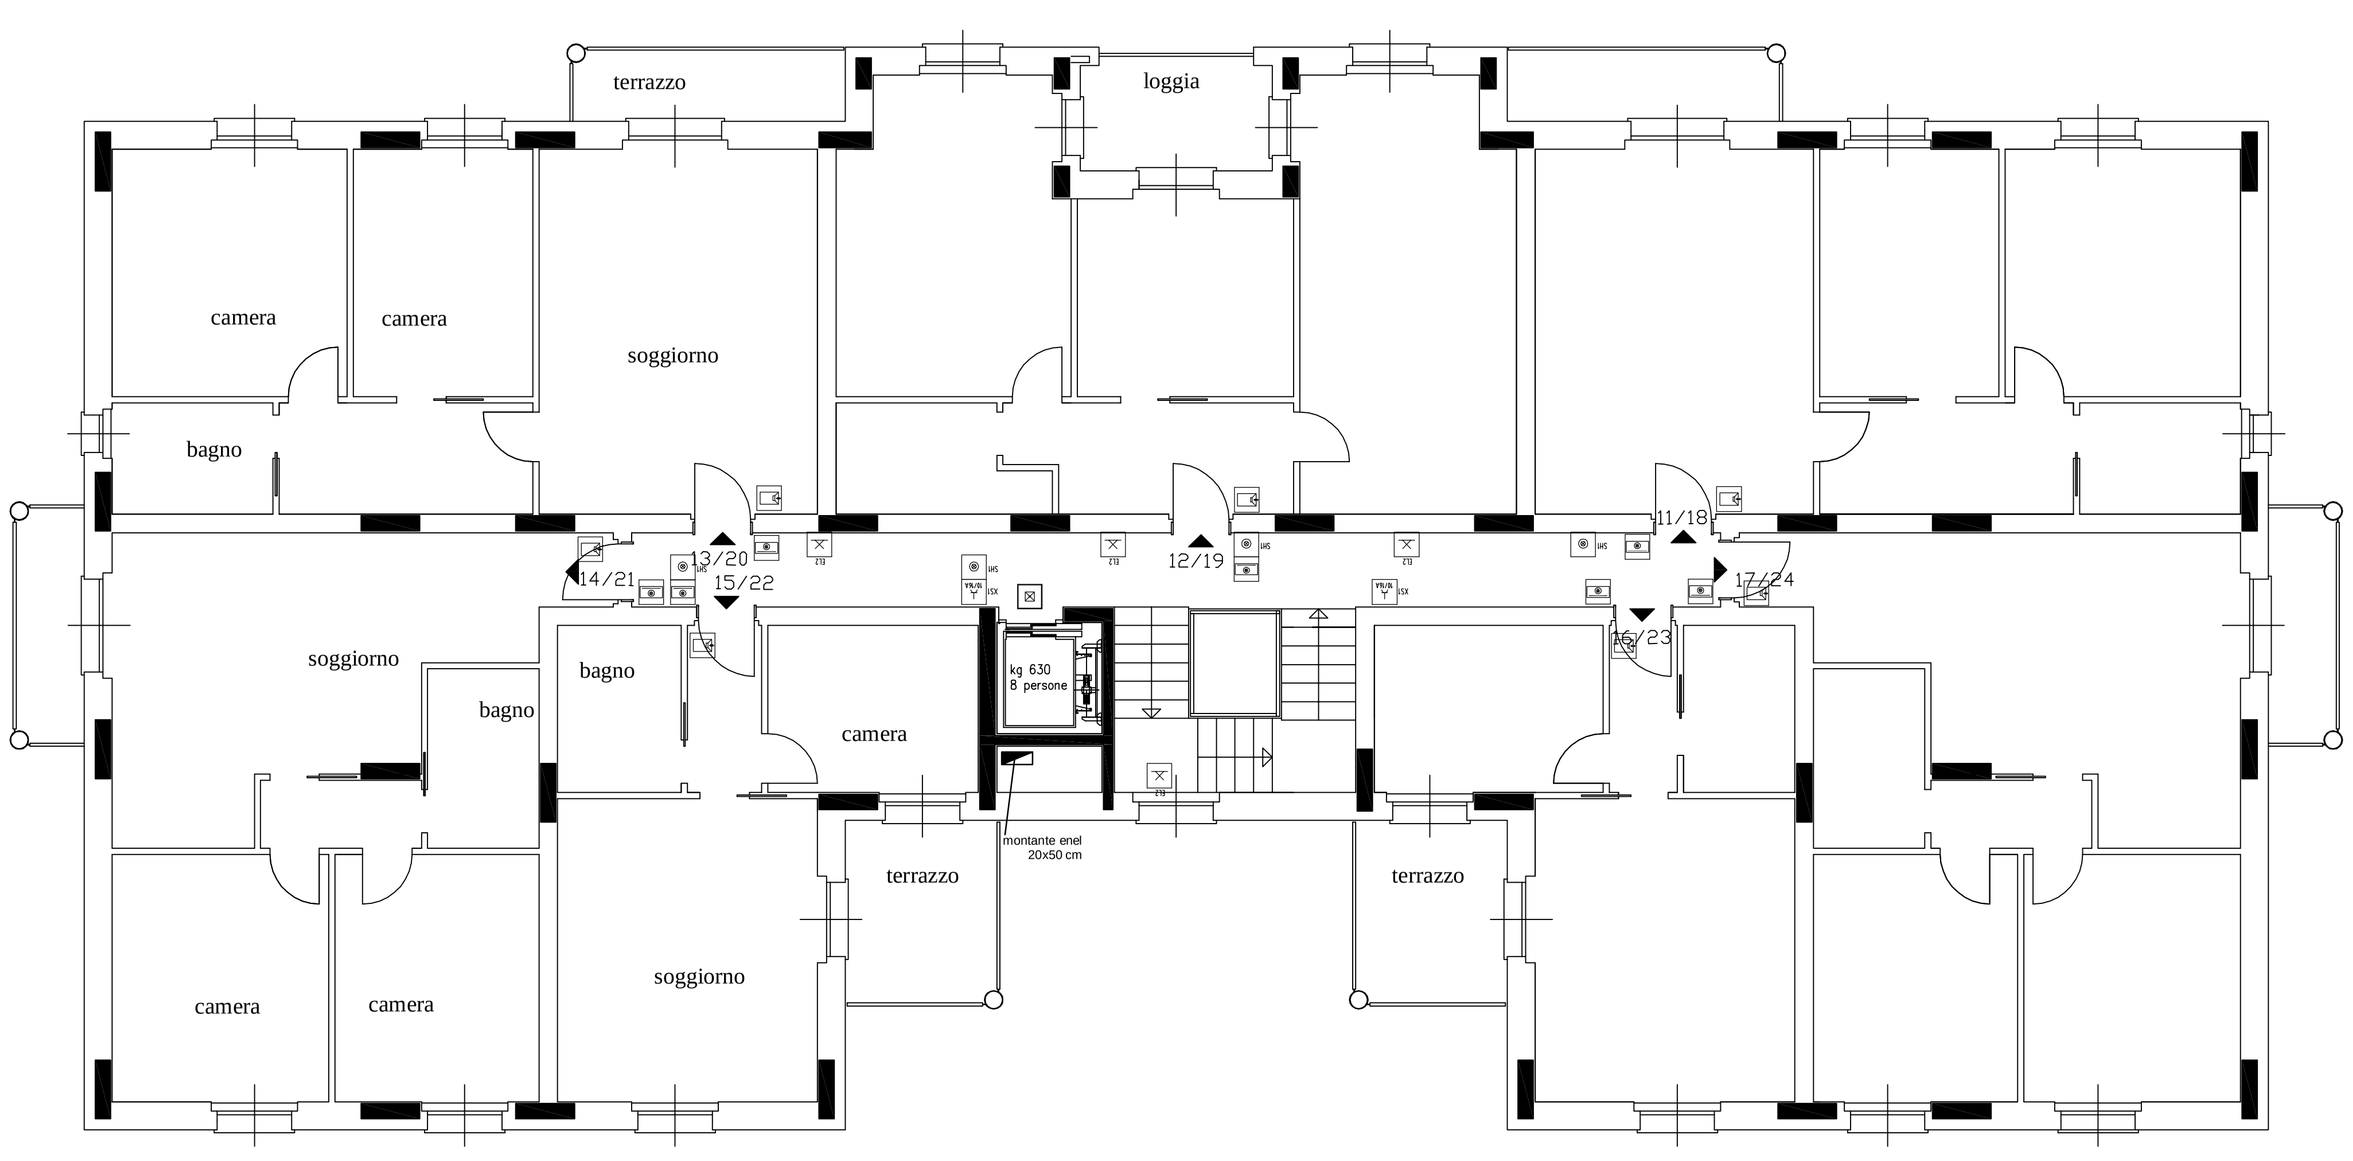

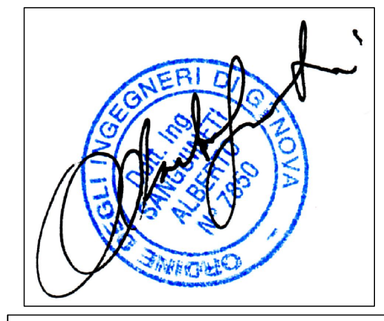

InArtech
www.inartech.it
STUDIO DI ARCHITETTURA ED INGEGNERIA
Viale Milite 95/3 - CHIAVARI (GE)
Tel. 0185-371135 / Fax 0185-371135
di Dott.Arch. Luca Conti Repetto
C.F. CNTLCU66C11D969Q
e Dott.Ing. Alberto Sanguineti
C.F. SNGLRT67M01E488C

REV.	DATA	DESCRIZIONE	DISEGNATO	CONTROLLATO	APPROVATO
00	15-02-2013				

COMMITTENTE
LAMES S.p.A.
Via S. Rufino, 29
Chiavari (GE)

COMMESSA
Progetto edilizia residenziale pubblica
via S. PIO X CHIAVARI (GE)

OGGETTO
PROGETTO
IMPIANTO ELETTRICO
PARTI COMUNI

IL PROGETTISTA
ing. Alberto Sanguineti

TITOLO
Distribuzione Planimetrica
illuminazione forza motrice
Piano terra primo e secondo

COMMESSA

SCALA
1 : 100

NR. DISEGNO
4E

FG.

SG.

A TERMINI DI LEGGE CI RISERVIAMO LA PROPRIETA' DI QUESTO DISEGNO CON DIVIETO DI RIPRODURLO O RENDERLO NOTO A TERZI SENZA NOSTRA AUTORIZZAZIONE