
	LEGENDA SIMBOLI	
KWh	Kilowattorametro	
	Cassetta di allacciamento illuminazione	
	Quadro di distribuzione	
	Quadro elettrico	

LEGENDA SIMBOLI		
10/16A	Presa stagna 10/16A 2P+PE	
	Interruttore unipolare stagno	
	Pulsante luminoso stagno	
	Complesso autonomo di illuminazione di emergenza	
	Apparecchio stagno di sucurezza a tubi fluorescenti 2x36W	
	Apparecchio stagno a tubi fluorescenti 1x36W montaggio a parete	
	Apparecchio stagno a tubi fluorescenti 2x36W	
	Pulsante di emergenza sottovetro con lampada spia	

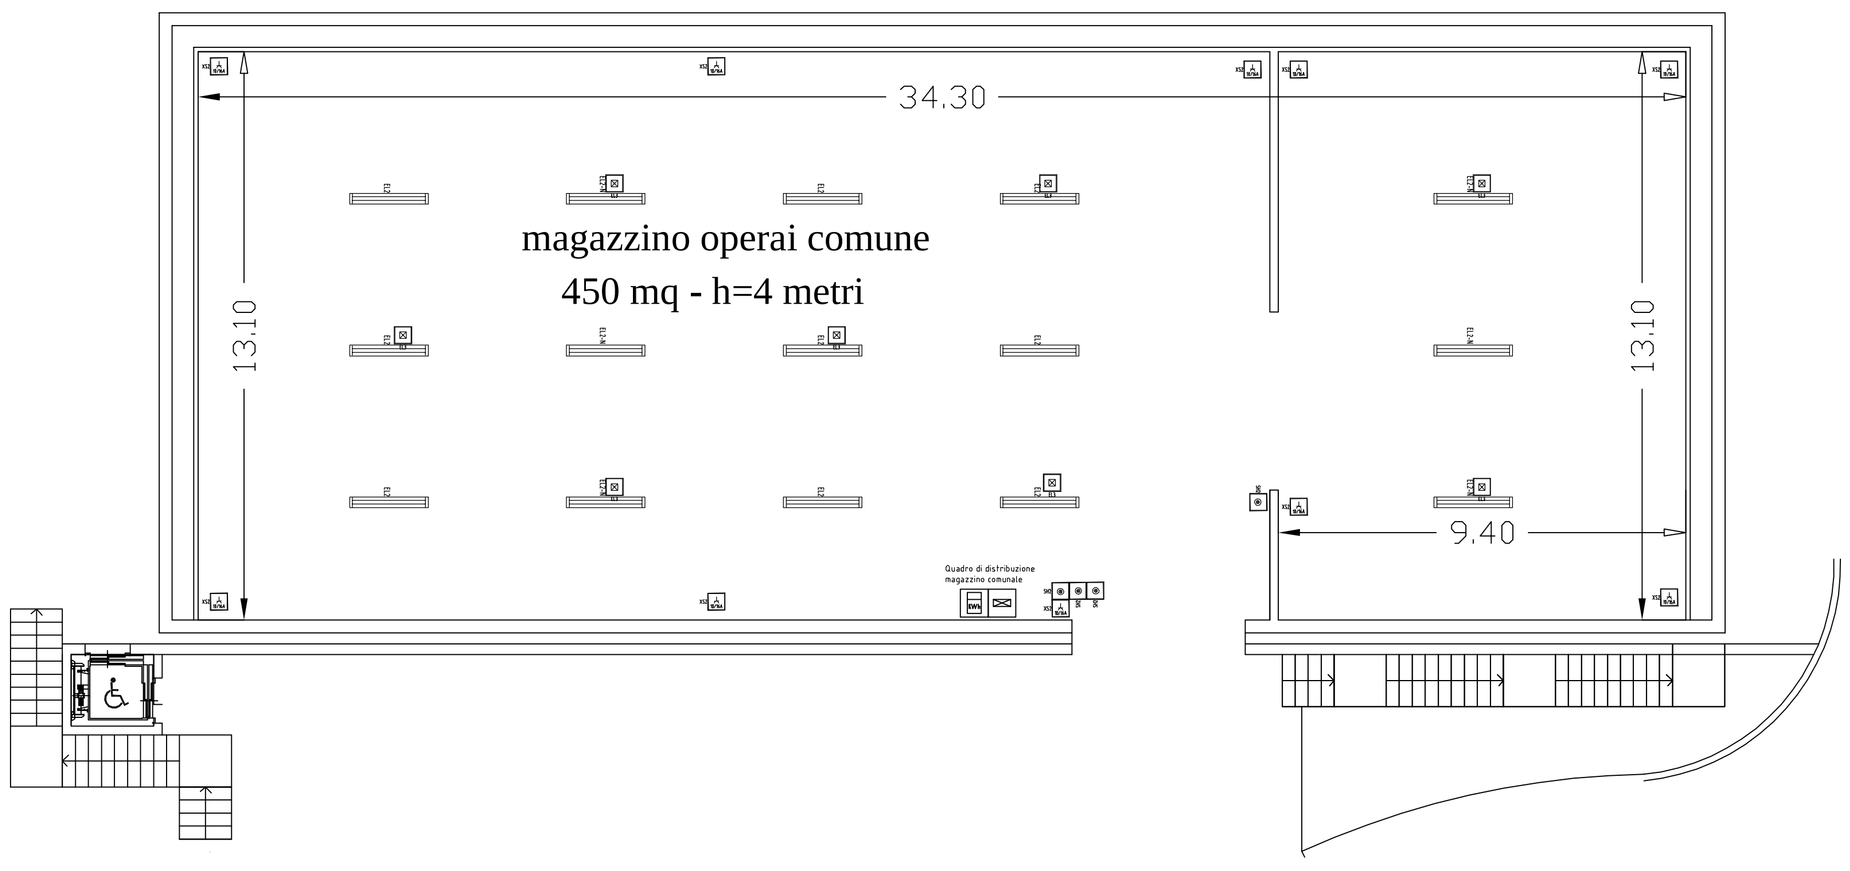

InArtech
www.inartech.it
STUDIO DI ARCHITETTURA ED INGEGNERIA
Viale Milite 95/3 - CHIAVARI (GE)
Tel.0185-371135 / Fax.0185-371135

di Dott.Arch. Luca Conti Repetto
C.F. CNTLCU66C11D969Q
e Dott.Ing. Alberto Sanguineti
C.F. SNGLRT67M01E488C

REV.	DATA	DESCRIZIONE	DISEGNATO	CONTROLLATO	APPROVATO
00	15-02-2013				

COMMITTENTE
LAMES S.p.A.
Via S. Rufino, 29
Chiavari (GE)

COMMESSA
Progetto edilizia residenziale pubblica
via S. PIO X CHIAVARI (GE)

OGGETTO
PROGETTO
IMPIANTO ELETTRICO
PARTI COMUNI

IL PROGETTISTA
ing. Alberto Sanguineti

TITOLO
Distribuzione Planimetrica
illuminazione forza motrice
magazzino operai Comune di Chiavari

COMMESSA

SCALA
1 : 100

NR. DISEGNO
6E

FG.

SG.

A TERMINI DI LEGGE CI RISERVIAMO LA PROPRIETA' DI QUESTO DISEGNO CON DIVIETO DI RIPRODURLO O RENDERLO NOTO A TERZI SENZA NOSTRA AUTORIZZAZIONE