

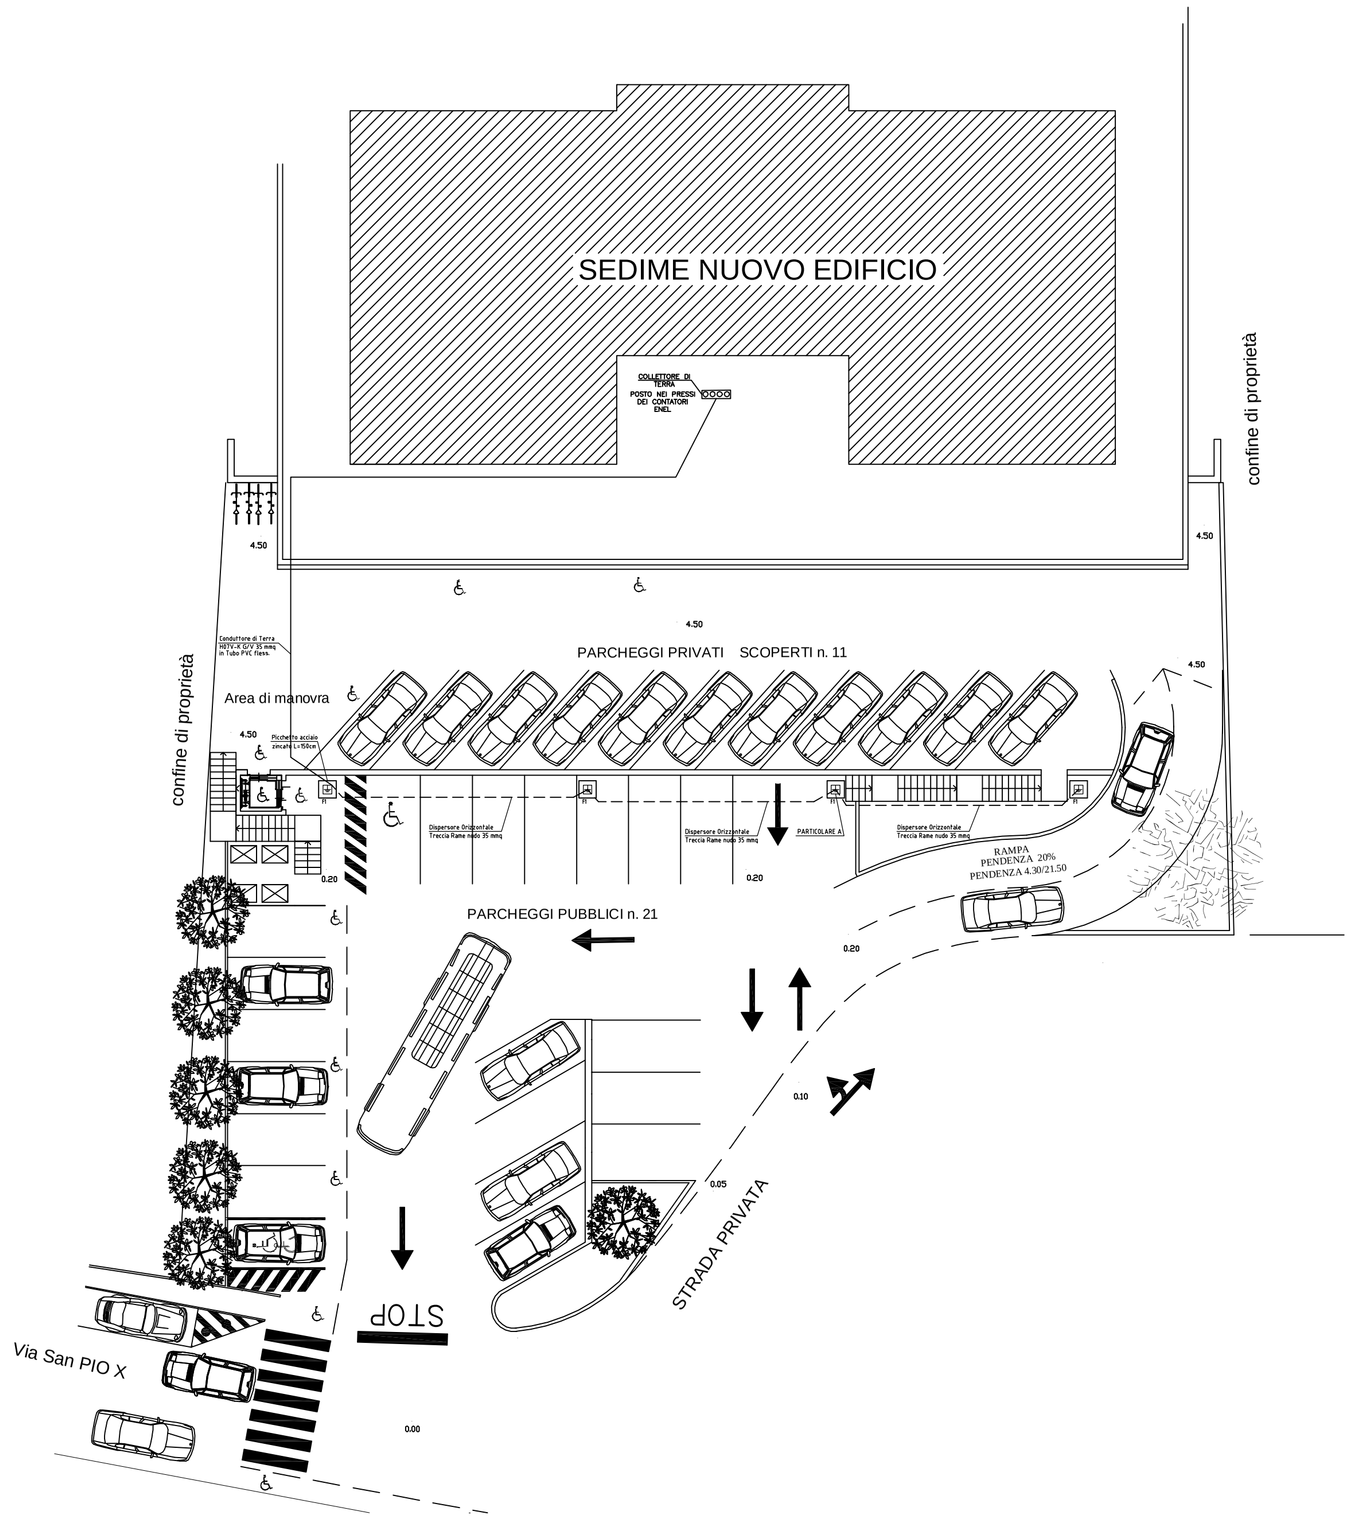


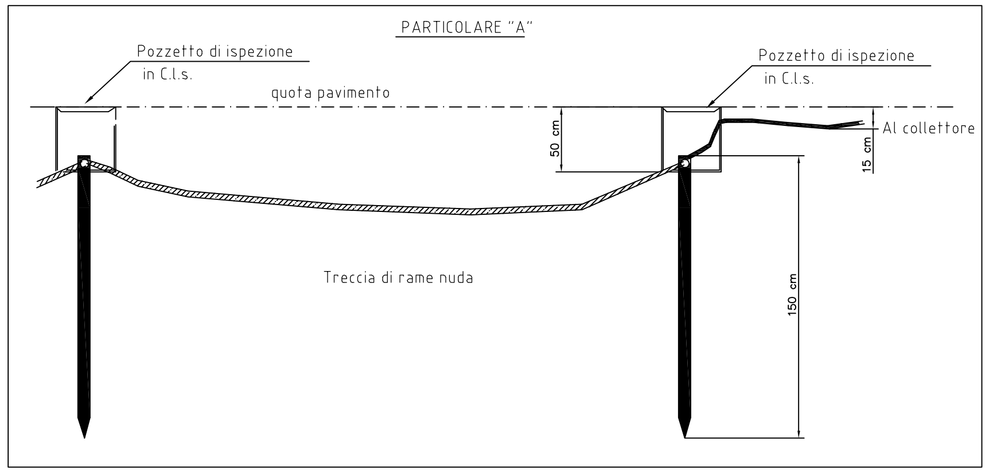

SIGLA	LEGENDA	CODICE	DESCRIZIONE	H_POSA
F1	Pozzetto di terra	acciaio zincato	Picchetto L = 150 cm	0

	LEGENDA SIMBOLI	
	Picchetto acciaio zincato L=150cm Pozzetto di terra	4
	Treccia Di Rame Nudo 35mmq	
	Conduttore di Terra H07V-K G/V	
	COLLETTORE DI TERRA	
E	COLONNINA ENEL 37X71X13 CON BASE 25	

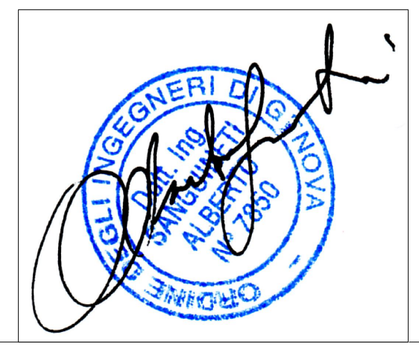

InArtech
www.inartech.it
STUDIO DI ARCHITETTURA ED INGEGNERIA
Viale Millo 95/3 – CHIAVARI (GE)
Tel. 0185 -371135 / Fax 0185 -371135
di Dott.Arch. Luca Conti Repetto
C.F. CNTLCU66C11D969Q
e Dott.Ing. Alberto Sanguineti
C.F. SNGLRT67M01E488C

REV.	DATA	DESCRIZIONE	DISEGNATO	CONTROLLATO	APPROVATO
00	15-02-2013				

COMMITTENTE
LAMES S.p.A.
Via S. Rufino, 29
Chiavari (GE)

COMMESSA
Progetto edilizia residenziale pubblica
via S. PIO X CHIAVARI (GE)

OGGETTO
PROGETTO
IMPIANTO ELETTRICO
PARTI COMUNI

IL PROGETTISTA
ing. Alberto Sanguineti

TITOLO
Distribuzione Planimetrica
Impianto di terra
Piano terra

COMMESSA

SCALA
1 : 200

NR. DISEGNO
1E

FG.

SG.

A TERMINI DI LEGGE CI RISERVIAMO LA PROPRIETA' DI QUESTO DISEGNO CON DIVIETO DI RIPRODURLO O RENDERLO NOTO A TERZI SENZA NOSTRA AUTORIZZAZIONE