


Sezione C-C'

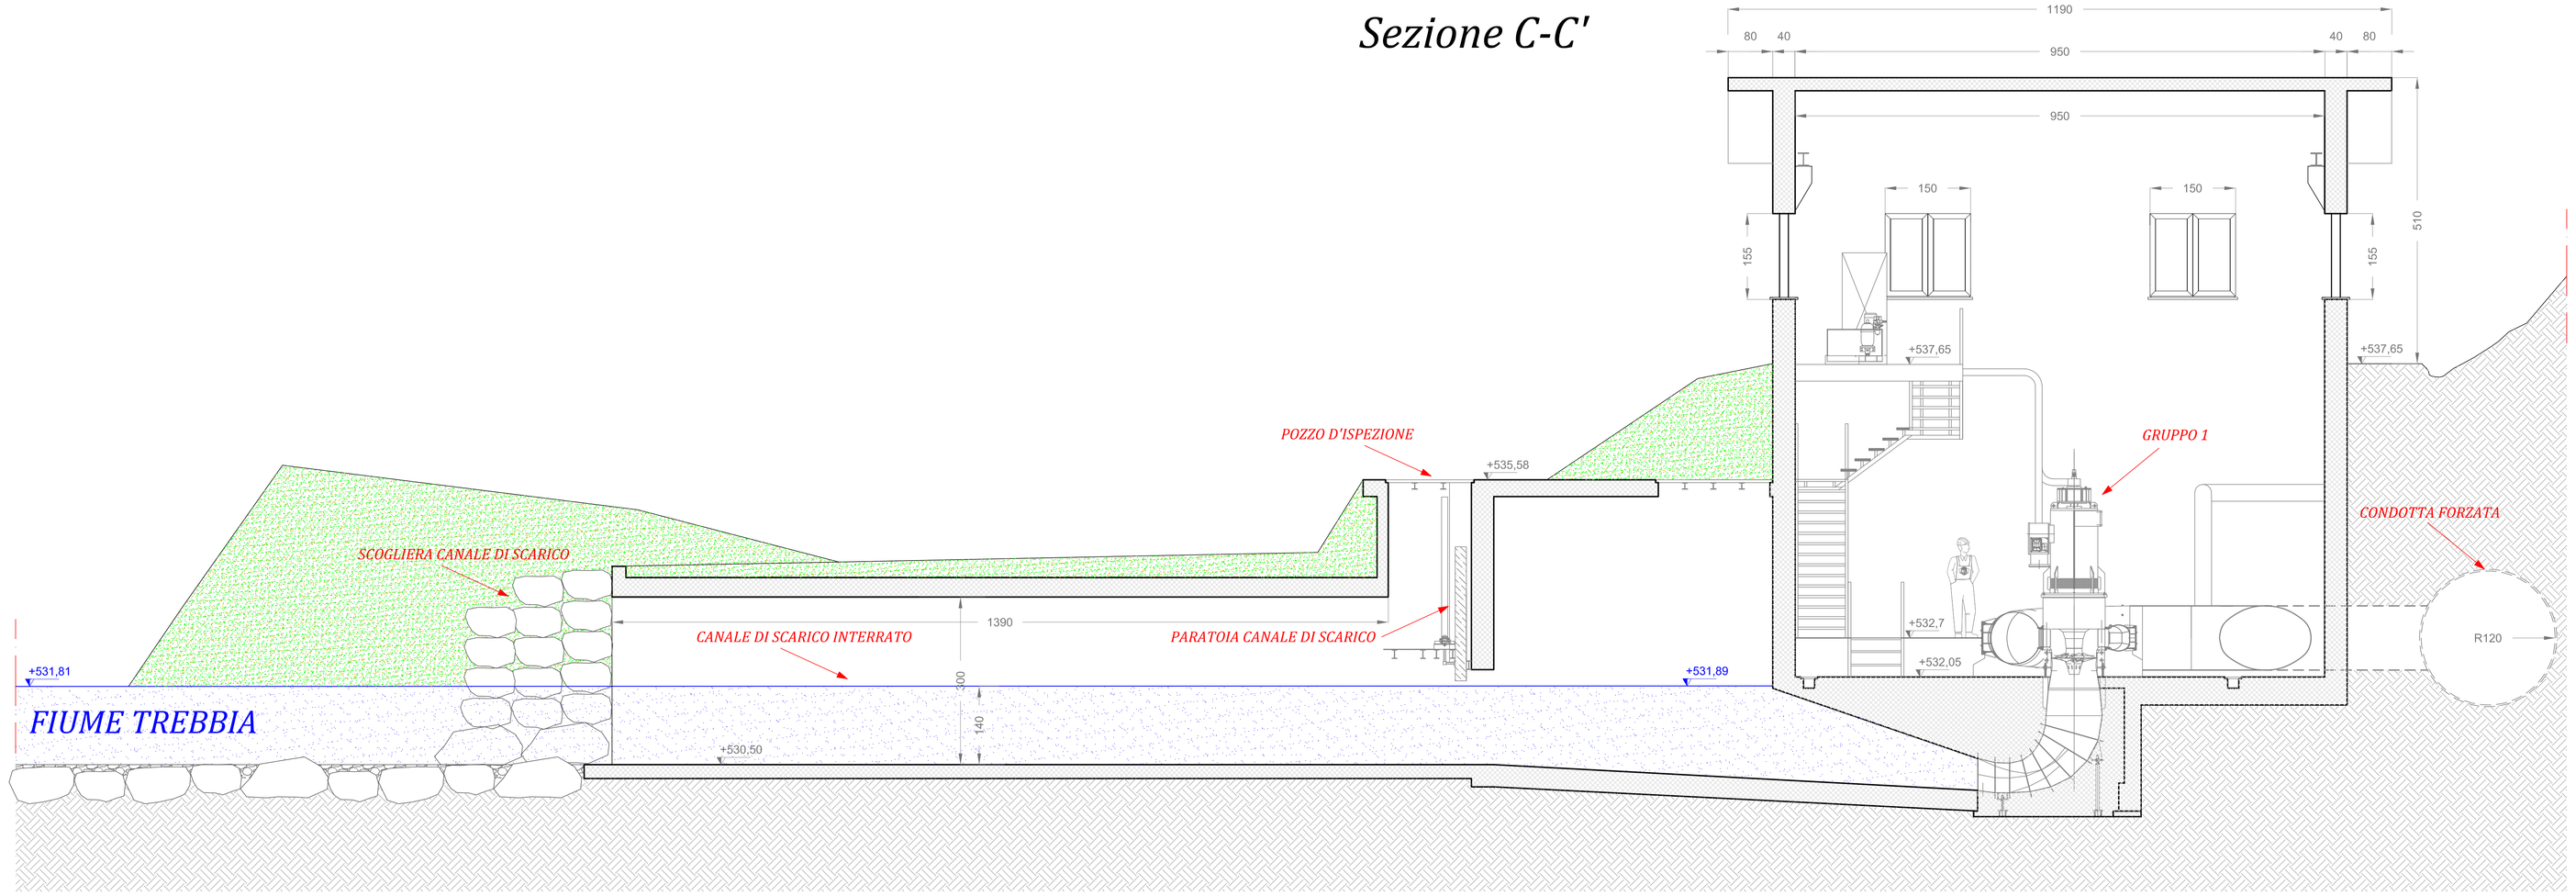


Sezione D-D'

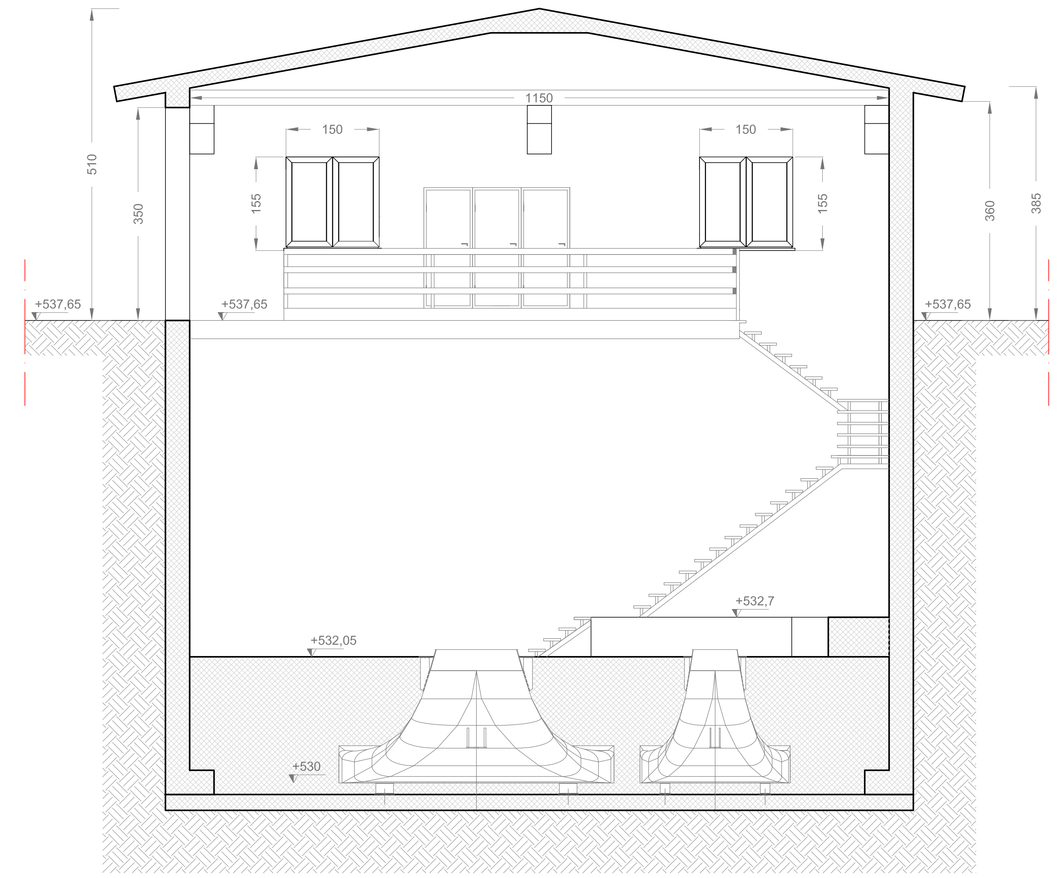


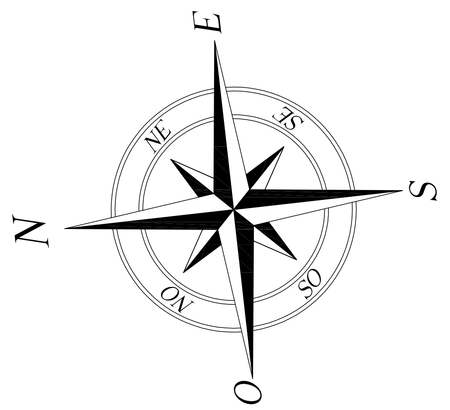

Pianta piano primo

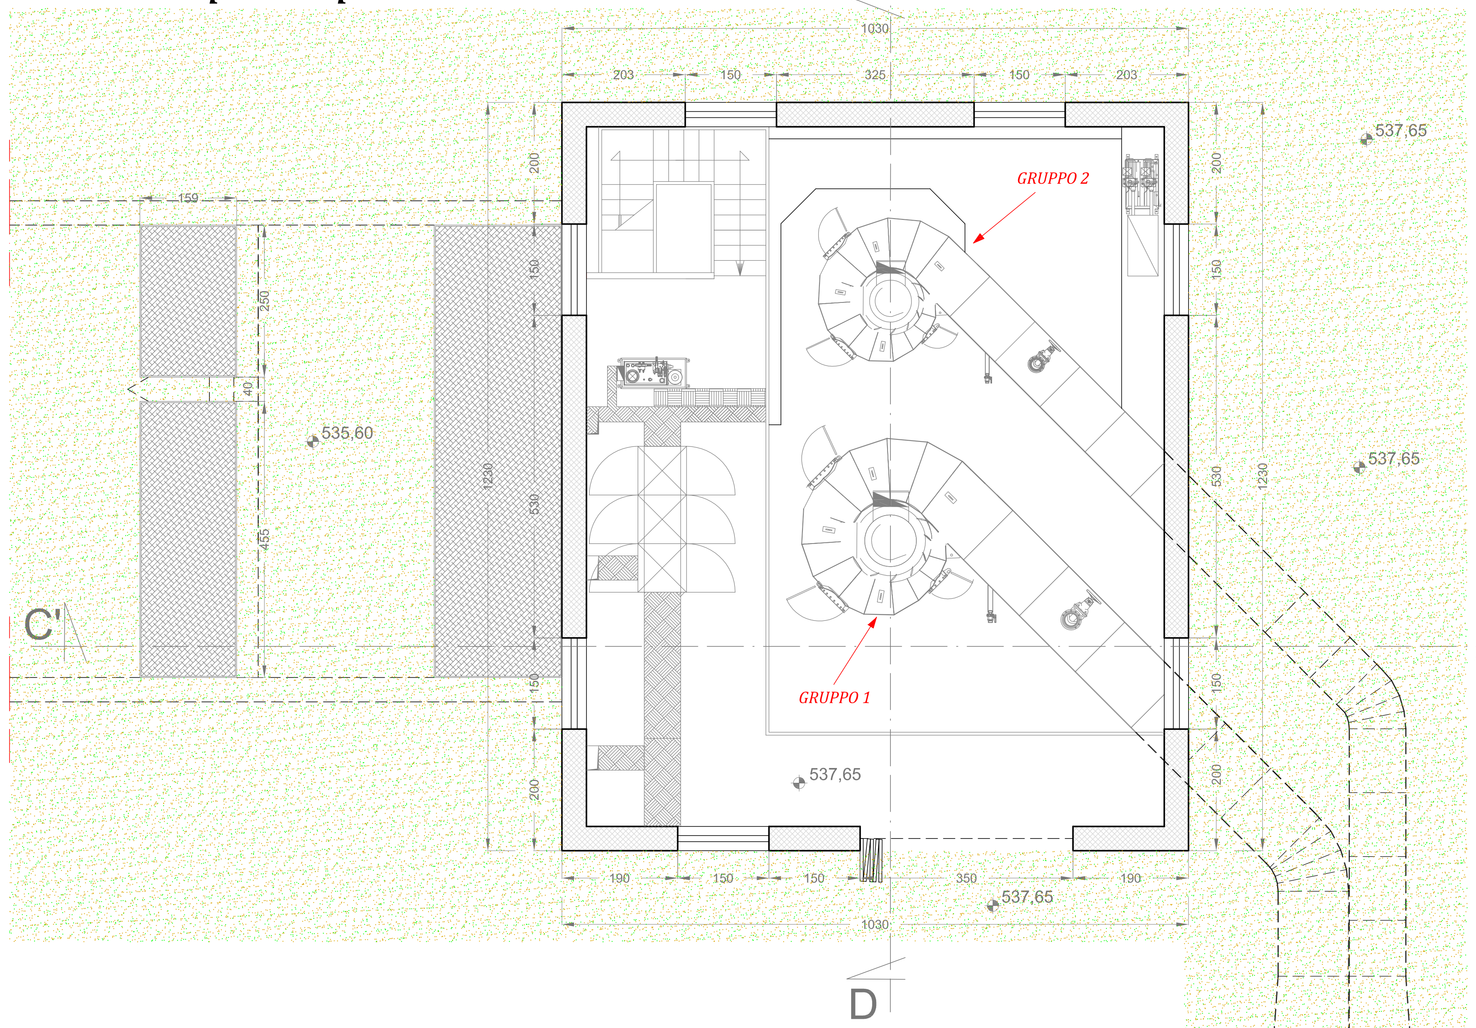

Pianta piano interrato

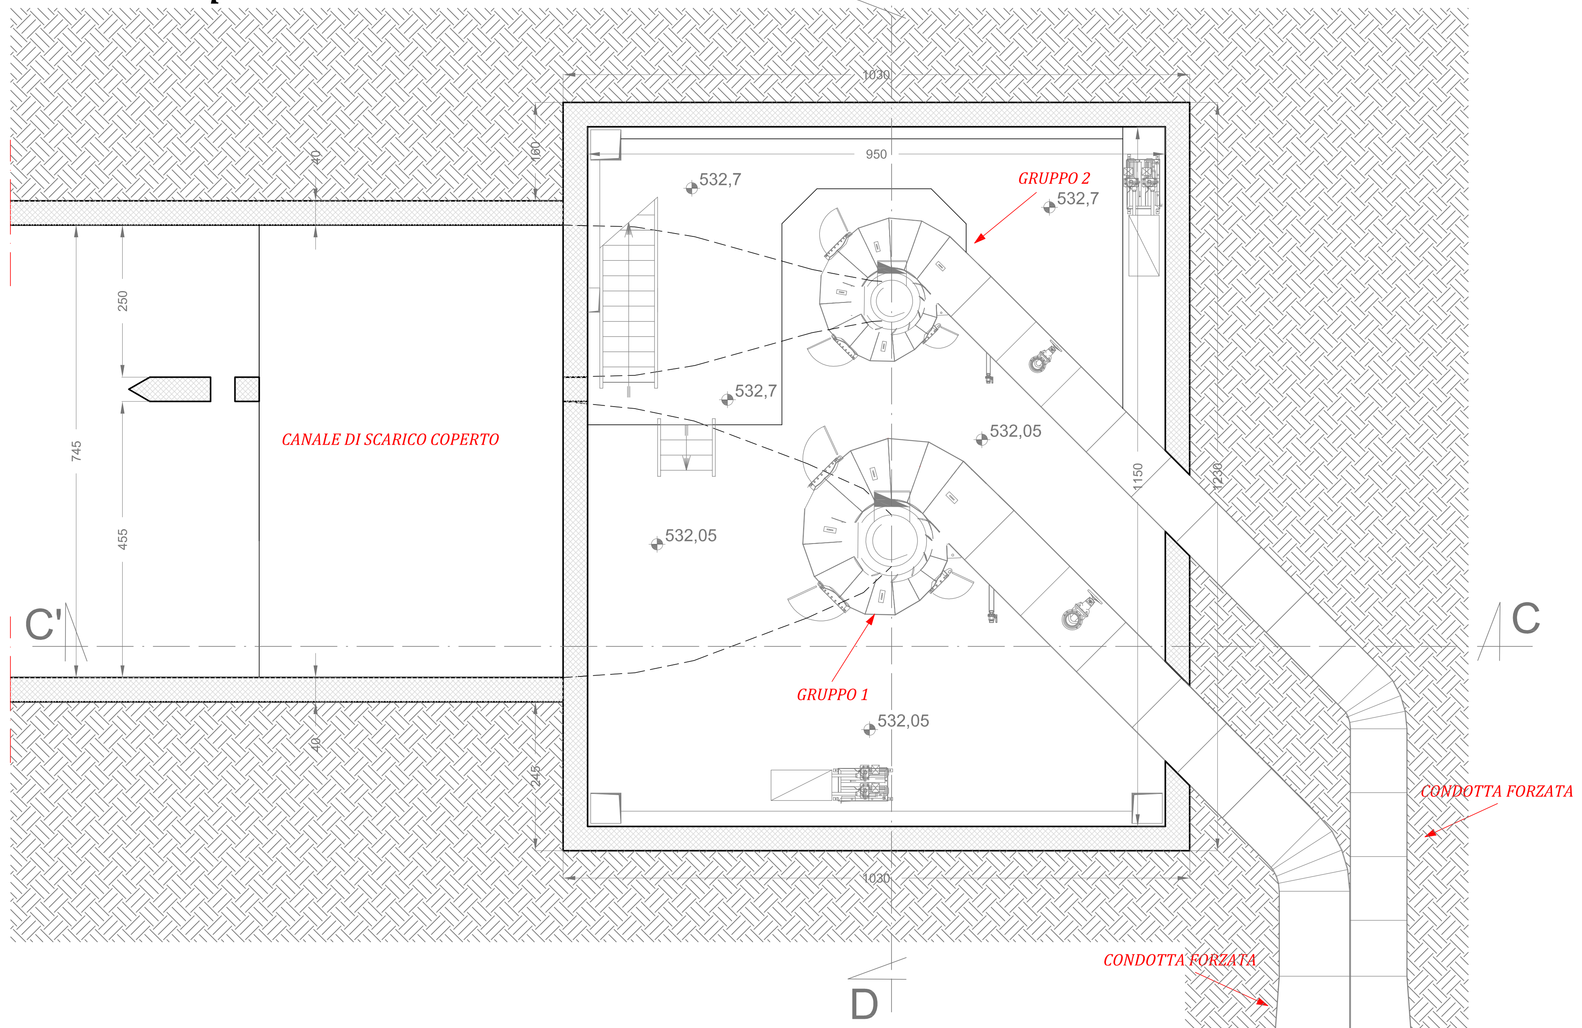

PROGETTAZIONE

Gossa Ing. Paolo

PROPONENTE

Bozzini Group s.r.l.

Sede legale ed amministrativa: Via Groppallo, n.°4 - 16122 Genova (GE)

CENTRALE IDROELETTRICA
IN COMUNE DI ROVEGNO (GE)

Fase di Verifica di VIA o Screening
ai sensi della L. 32/2012 e s.m.i.

PROGETTO DEFINITIVO

ELABORATO : Centrale e restituzione

Elaborato: T-03	Scala: 1:50	Codice progetto :	TR 01
Data: Febbraio 2013	Professionista :	Gossa Ing. Paolo Iscritto all'Albo della provincia di Cuneo A/364 Tel 3462454243 E-mail: ing.paolo.gossa@gmail.com	

REV. N°	DATA	MODIFICA

Sede Legale:
Piazza Ellero, n°23
12084 Mondovì (CN)

Sede operativa:
C.so Santorre di Santarosa, n°59
12100 Cuneo (CN)

P.IVA: 03273680045

Recapiti:
Tel/Fax: 0171-60.30.59
e-mail: eta@eta-research.net
PEC: eta@pec.it
website: www.eta-research.net

RIPRODUZIONE O CONSEGNA A TERZI SOLO DIETRO SPECIFICA AUTORIZZAZIONE