




1 STAZIONE DI METANO RIDUZIONE PRESSIONE

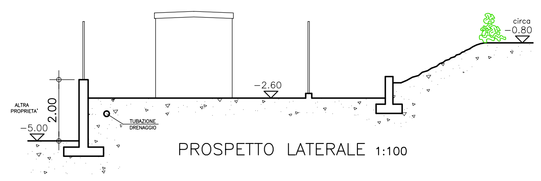

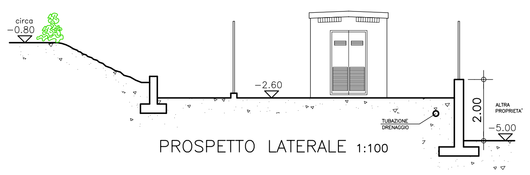


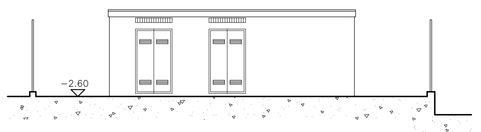


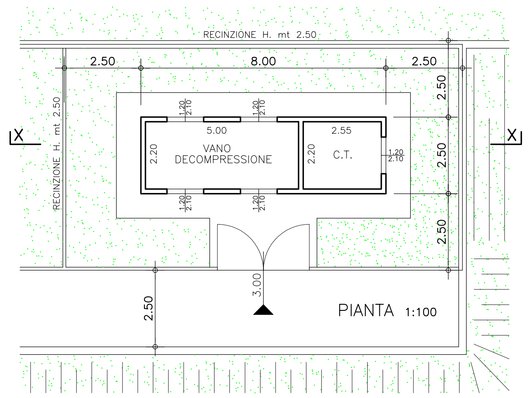


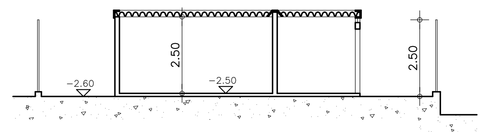



2 CABINA ENEL CABINA TRASFORMAZIONE LOCALE CONTATORI

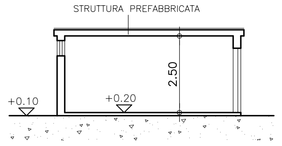


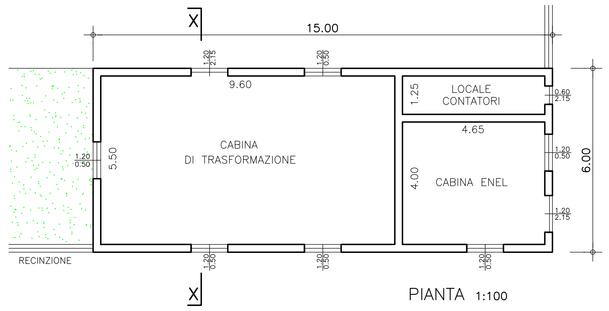

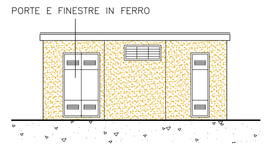


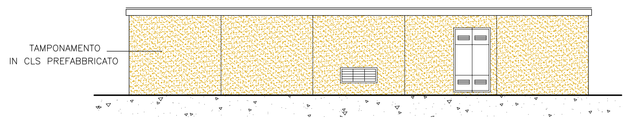

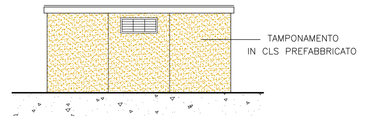


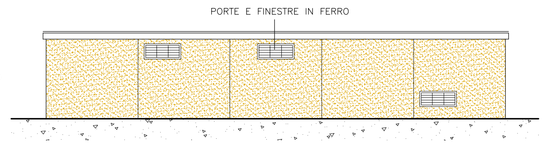


3 SERBATOIO GASOLIO AUTOTRAZIONE

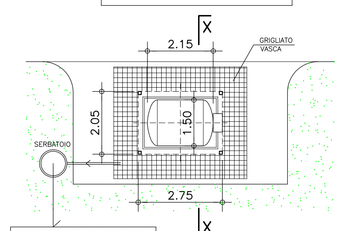

VASCA (CAPACITA' ≥ LI. 3.000) CON POMPA PER RACCOLTA ACQUE PIOVANE COLLEGATA AD UN SERBATOIO PER SEPARAZIONE ACQUE/EMULSIONE DA SMALTIRE, IN CONFORMITA' ALLA NORMATIVA VIGENTE

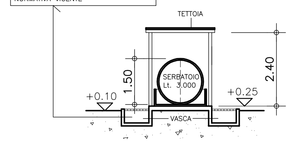

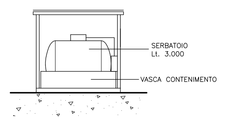






PLANIMETRIA GENERALE 1:1000


- AREA INDUSTRIALE
- EDIFICI INDUSTRIALI E PALAZZINA UFFICI IN PROGETTO
- INDIVIDUAZIONE MANUFATTI TECNOLOGICI IN PROGETTO

4 VASCA ANTINCENDIO INTERRATA

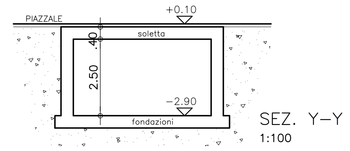

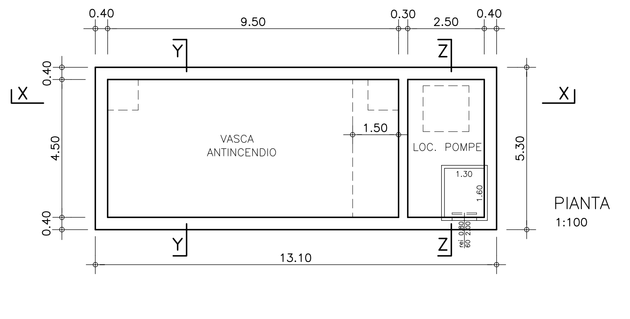


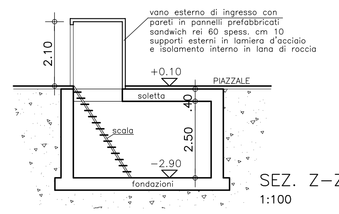


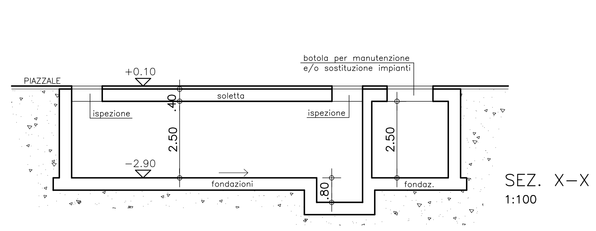


5 VASCA DI CAPTAZIONE INTERRATA

N.B.
LE DIMENSIONI DELLA VASCA SONO INDICATIVE NEL RISPETTO DELLA CAPIENZA RICHIESTA DI mc 150

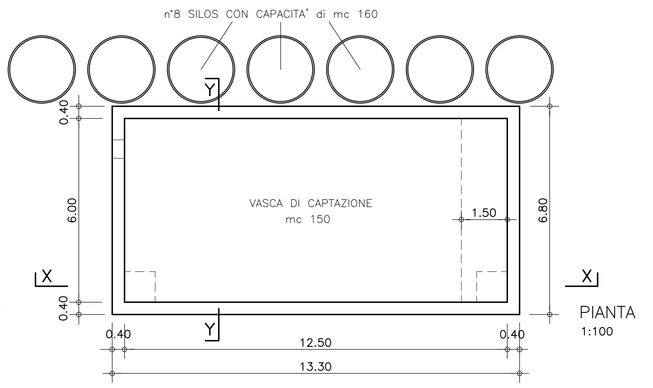

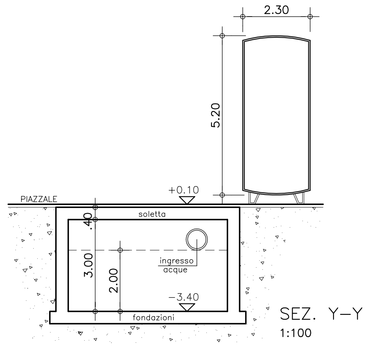

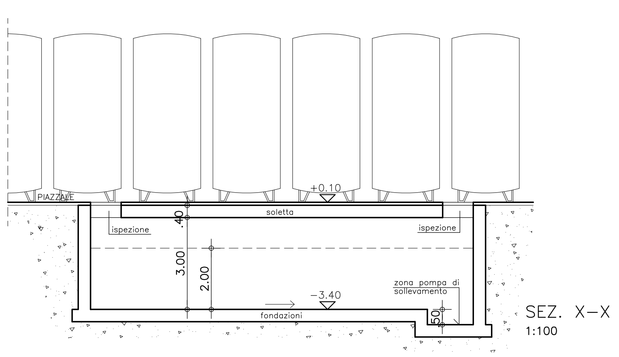

COMMITTENTE : Societa' ZINCOL OSSIDI S.p.A.
via Adda n.44/46 – 20882 Bellusco (MB)
Tel. 039.6840841 – C.F. 00827320151 – P.iva 00696040963

OGGETTO : DOMANDA UNICA di autorizzazione in materia di attivita' produttive :
- COSTRUZIONE CAPANNONI INDUSTRIALI E PALAZZINA UFFICI;
- OPERE DI URBANIZZAZIONE;
- ACCESSO SU S.P. n. 29 DIRAMAZIONE C.;
- AUTORIZZAZIONE ALL' ATTIVITA' PRODUTTIVA;

LOCALITA' : AREA INDUSTRIALE localita' FERRANIA
via A. Gramsci – 17014 Cairo Montenotte (SV)

PROGETTISTA E D.L.

COMMITTENTE ..... IMPRESA

.....

OGGETTO: MANUFATTI TECNOLOGICI: PIANTE, PROSPETTI E SEZIONI

SCALA
1:100–1:1000

DATA
2 Febbraio 2015

AGGIORNAMENTI
11 Maggio 2016

Giuseppe Adelio Sangalli
Architetto
C.F. SNGGPP58E21A759J

Via Manzoni, 20 - 20882 Bellusco (MB)
Tel. 039.6021331
info@architettosangalli.it - www.architettosangalli.it

TAVOLA
2.2

PROPRIETA' RISERVATA – VIETATA OGNI RIPRODUZIONE NON AUTORIZZATA.