

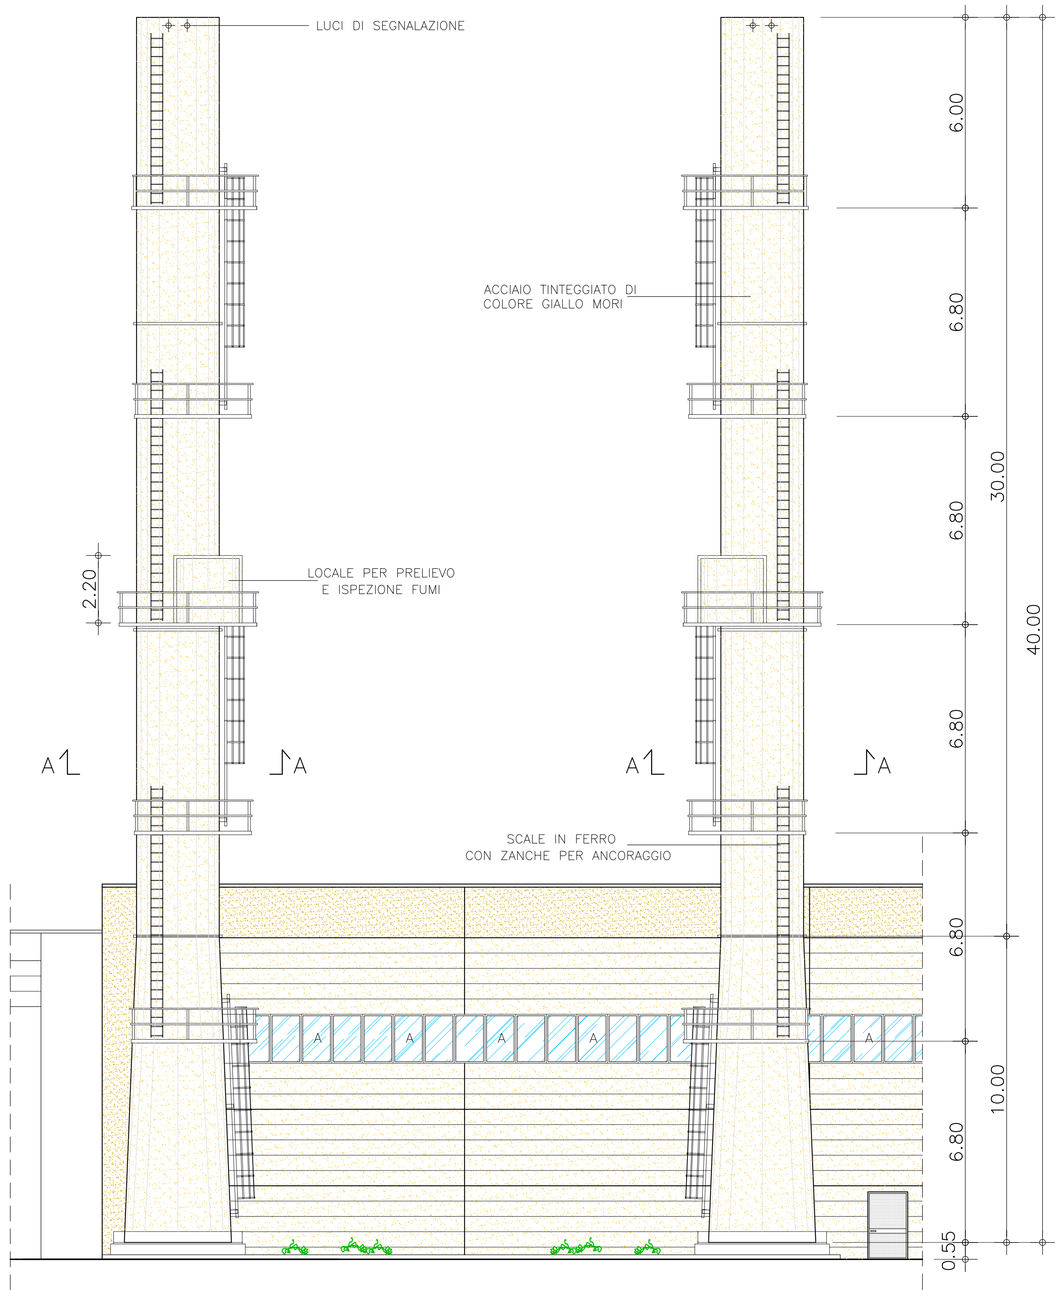


PROSPETTO SUD 1:100

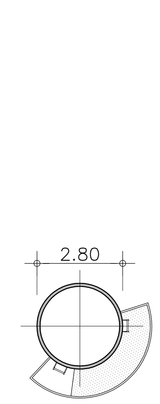

SEZIONE A–A 1:100

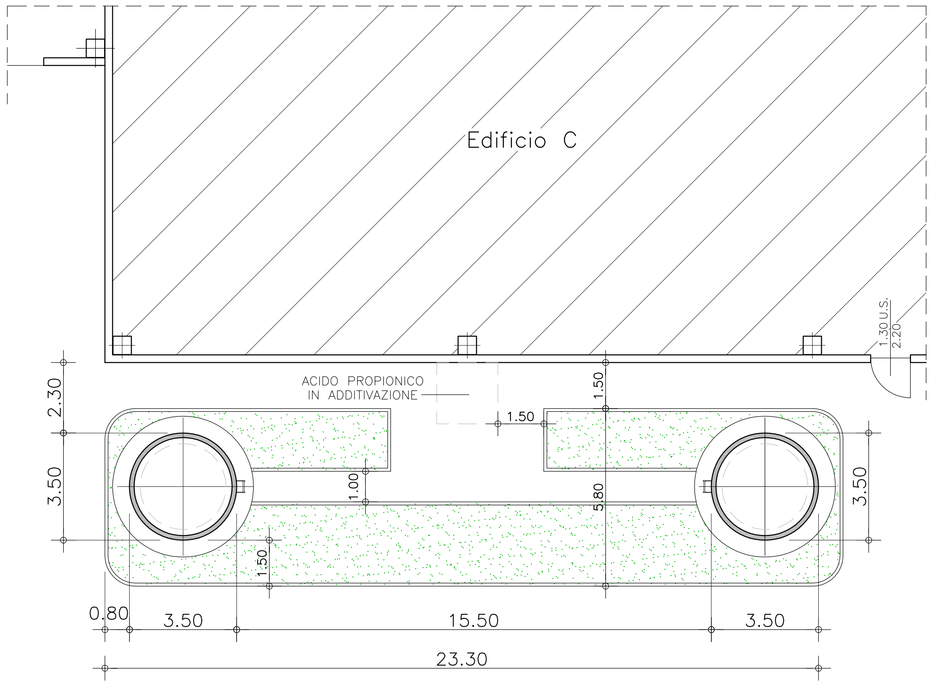

PIANTA PIANO TERRA 1:100



PLANIMETRIA GENERALE 1:1000

AREA INDUSTRIALE

EDIFICI INDUSTRIALI E PALAZZINA UFFICI IN PROGETTO

INDIVIDUAZIONE CIMINIERE

LE DUE CIMINIERE SONO DI TIPO AUTOPORTANTE A BASE TRONCO-CONICA CON FUSTO METALLICO E FONDAZIONE DI TIPO INDIRETTO IN CONGLOMERATO CEMENTIZIO ARMATO SU PALIFICATA.

DATI DI PROGETTO
Altezza 40 mt
Diametro interno alla base 3,50 mt
Rastrematura tronco conica da quota 0,00 a +10,00 mt
Diametro a partire da quota +10,00 mt pari a 2,80 mt
Temperatura dei fumi 100–150 °C
Isolamento termico non previsto
Ingresso fumi laterale

CARATTERISTICHE MATERIALI
Acciaio S275JR (ex Fe430 GrB
Tirafondi S275JR a uncino o classe 8.8. con piastra
Unioni bullonate bulloni A.R. 8.8. – Dadi A.R. 6.S. ai sensi del D.M. 14/01/2008
Rosette categoria C UNI 6593
Saldature con elettrodi omologati per materiale base ai sensi del D.M.14/01/2008

COMMITTENTE : Societa' ZINCOL OSSIDI S.p.A.
via Adda n.44/46 – 20882 Bellusco (MB)
Tel. 039.6840841 – C.F. 00827320151 – P.iva 00696040963

OGGETTO : DOMANDA UNICA di autorizzazione in materia di attivita' produttive :
– COSTRUZIONE CAPANNONI INDUSTRIALI E PALAZZINA UFFICI;
– OPERE DI URBANIZZAZIONE;
– ACCESSO SU S.P. n. 29 DIRAMAZIONE C.;
– AUTORIZZAZIONE ALL' ATTIVITA' PRODUTTIVA;

LOCALITA' : AREA INDUSTRIALE localita' FERRANIA
via A. Gramsci – 17014 Cairo Montenotte (SV)

PROGETTISTA E D.L.

COMMITTENTE ..... IMPRESA

....

OGGETTO: MANUFATTI TECNOLOGICI:
CIMINIERE – PIANTA E PROSPETTO

SCALA
1:100 – 1:1000

DATA
11 Maggio 2016

AGGIORNAMENTI

Giuseppe Adelio Sangalli
Architetto
C.F. SNGGPP58E21A759J

Via Manzoni, 20 - 20882 Bellusco (MB)
Tel. 039.6021331
Info@architettosangalli.it - www.architettosangalli.it

TAVOLA
2.3

PROPRIETA' RISERVATA – VIETATA OGNI RIPRODUZIONE NON AUTORIZZATA.