



PIANTA PIANO TERRA 1:200

N.B. LA STRUTTURA PREFABBRICATA DEL CAPANNONE IN PROGETTO POTRA' VARIARE IN FUNZIONE DELLA DITTA PREFABBRICATRICE

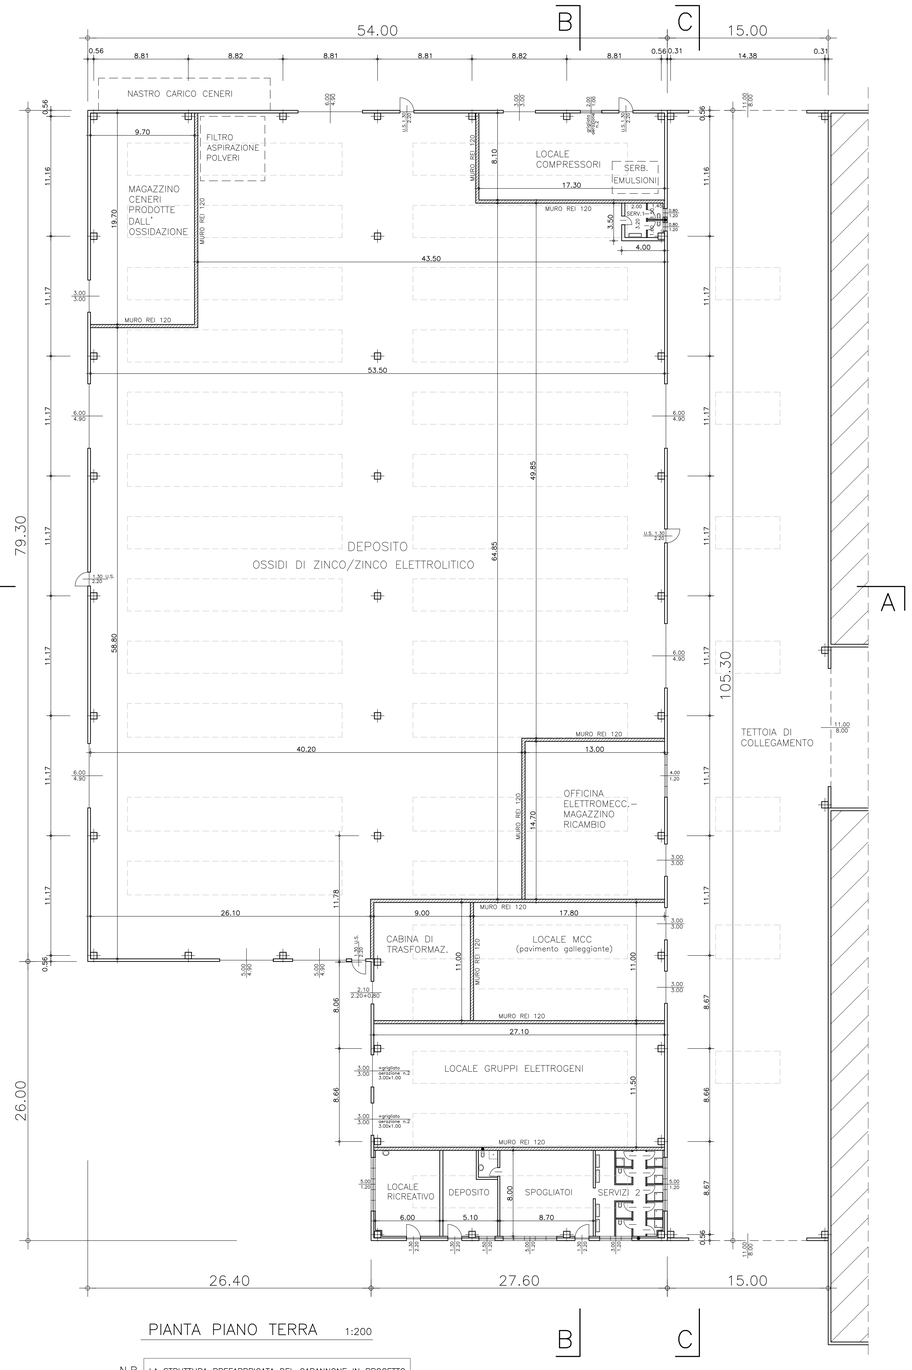


PART. PIANTA PIANO TERRA 1:100
SPOGLIATOI E SERVIZI

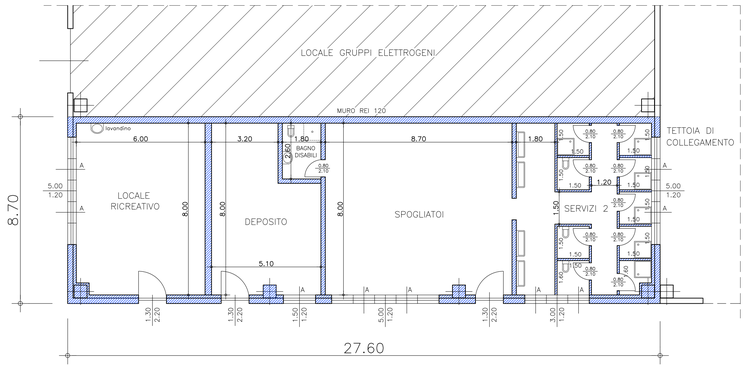

PIANTA COPERTURA 1:400

LUCERNARI ILLUMINANTI mt 6.00 x 3.00 x n.7
LUCERNARI APRIBILI mt 6.00 x 3.00 x n.5
COPERTURA A SHED ILLUMINANTI mt 20.00 x 0.70 x n.29
COPERTURA A SHED APRIBILI mt 4.00 x 0.70 x n.4

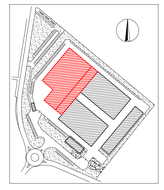

LOCALE	PIANO	SUPERFICIE PAVIMENTATA	ALTEZZA	SUPERFICIE FINESTRATA	R.I.	R.A.
DEPOSITO OSSIDI ZINCO	P.T.	mq 3.494,83	mt 9,50	illum. mq 357,80 aerante mq 235,94	1/9.8	1/14.8
MAGAZZINO CENERI	P.T.	mq 190,01	mt 9,50	illum. mq 36,60 aerante mq 13,50	1/5.2	1/14.1
LOCALE COMPRESSORI	P.T.	mq 139,41	mt 9,50	illum. mq 20,16 aerante mq 11,86	1/6.9	1/11.7
OFFICINA ELETTROMECC.	P.T.	mq 190,74	mt 9,50	illum. mq 18,10 aerante mq 13,80	1/10.5	1/13.8
CABINA TRASFORMAZIONE	P.T.	mq 98,64	mt 9,50	illum. mq 7,00 aerante mq 6,30	1/14.1	1/15.6
LOCALE MCC	P.T.	mq 195,44	mt 9,50	illum. mq 19,60 aerante mq 18,00	1/10.0	1/10.8
LOCALE GRUPPI ELETTROGENI	P.T.	mq 310,21	mt 9,50	illum. mq 28,00 aerante mq 35,20	1/11.1	1/8.8
SERVIZI 1 ANTIB.+2WC	P.T.	mq 10,70	mt 3,00	illum. mq 1,92 aerante mq 1,92	1/5.6	1/5.6
LOCALE RICREATIVO	P.T.	mq 47,66	mt 3,00	illum. mq 6,00 aerante mq 5,28	1/7.9	1/9.1
DEPOSITO	P.T.	mq 35,12	mt 3,00	illum. mq 4,65 aerante mq 4,66	1/7.5	1/7.5
SPOGLIATOI	P.T.	mq 69,32	mt 3,00	illum. mq 6,00 aerante mq 5,28	1/11.5	1/13.2
BAGNO DISABILI	P.T.	mq 4,50	mt 3,00	aerazione forzata	/	/
SERVIZI 2 ANTIB.+2WC+6DOCCE	P.T.	mq 46,79	mt 3,00	illum. mq 9,60 aerante mq 4,80	1/4.9	1/9.7
	TOTALE	mq 4.833,37				
TETTOIA DI COLLEGAMENTO	P.T.	mq 1.578,09	mt 9,50	illum. mq 390,00 aerante mq 354,00	1/4.0	1/4.5

✳ VEDASI PROSPETTI PER PORTONI, PORTE (U.S.) E FINESTRE APRIBILI/ILLUMINANTI

● ESALAZIONE BAGNO

LOCALI SENZA PERMANENZA FISSA DI PERSONE



DEPOSITO OSSIDI ZINCO
SHED : mt. 0.70 x 20.00 x n.18 = mq 252.00
SHED : mt. 0.70 x 10.00 x n.2 = mq 14.00
SHED : mt. 0.70 x 13.00 x n.3 = mq 27.30
FINESTRE : mt. 1.50 x 1.00 x n.43 = mq 64.50
(sup.illuminante) mq 357.80

PORTONI : mt. 6.00 x 4.90 x n.5 = mq 147.00
PORTONI : mt. 5.00 x 4.90 x n.2 = mq 49.00
PORTE U.S. : mt. 1.30 x 2.20 x n.4 = mq 11.44
FINESTRE : mt. 1.50 x 1.00 x n.19 = mq 28.50
(sup.aerante) mq 235.94

MAGAZZINO CENERI
SHED : mt. 0.70 x 6.00 x n.3 = mq 12.60
FINESTRE : mt. 1.50 x 1.00 x n.16 = mq 24.00
(sup.illuminante) mq 36.60

PORTONI : mt. 3.00 x 3.00 x n.1 = mq 9.00
FINESTRE : mt. 1.50 x 1.00 x n.3 = mq 4.50
(sup.aerante) mq 13.50

LOC. COMPRESSORI
SHED : mt. 0.70 x 13.80 x n.1 = mq 9.66
FINESTRE : mt. 1.50 x 1.00 x n.7 = mq 10.50
(sup.illuminante) mq 20.16

PORTONI : mt. 3.00 x 3.00 x n.1 = mq 9.00
PORTE U.S. : mt. 1.30 x 2.20 x n.1 = mq 2.86
(sup.aerante) mq 11.86

OFFICINA ELETTROMECC.
SHED : mt. 0.70 x 9.50 x n.2 = mq 13.30
FINESTRE : mt. 4.00 x 1.20 x n.1 = mq 4.80
(sup.illuminante) mq 18.10

PORTONI : mt. 3.00 x 3.00 x n.1 = mq 9.00
FINESTRE : mt. 4.00 x 1.20 x n.1 = mq 4.80
(sup.aerante) mq 13.80

CAB. TRASFORMAZIONE
SHED : mt. 0.70 x 5.00 x n.2 = mq 7.00
(sup.illuminante) mq 7.00

PORTE : mt. 2.10 x 3.00 x n.1 = mq 6.30
(sup.aerante) mq 6.30

LOCALE MCC
SHED : mt. 0.70 x 14.00 x n.2 = mq 19.60
(sup.illuminante) mq 19.60

PORTONI : mt. 3.00 x 3.00 x n.2 = mq 18.00
(sup.aerante) mq 18.00

LOC. GRUPPI ELETTROGENI
SHED : mt. 0.70 x 20.00 x n.2 = mq 28.00
(sup.illuminante) mq 28.00

PORTONI : mt. 3.00 x 3.00 x n.2 = mq 18.00
GRIGLIE AER. : mt. 3.00 x 1.00 x n.2 = mq 6.00
SHED APR. : mt. 0.70 x 4.00 x n.4 = mq 11.20
(sup.aerante) mq 35.20

TETTOIA DI COLLEGAMENTO
SPAZI APERTI : mt. 11.00 x 8.00 x n.3 = mq 264.00
LUCERNARI : mt. 6.00 x 3.00 x n.7 = mq 126.00
(sup.illuminante) mq 390.00

SPAZI APERTI : mt. 11.00 x 8.00 x n.3 = mq 264.00
LUCERNARI APR. : mt. 6.00 x 3.00 x n.5 = mq 90.00
(sup.aerante) mq 354.00

COMMITTENTE : Societa' ZINCOL OSSIDI S.p.A.
via Adda n.44/46 – 20882 Bellusco (MB)
Tel. 039.6840841 – C.F. 00827320151 – P.iva 00696040963

OGGETTO : **DOMANDA UNICA di autorizzazione in materia di attivita' produttive :**
- COSTRUZIONE CAPANNONI INDUSTRIALI E PALAZZINA UFFICI;
- OPERE DI URBANIZZAZIONE;
- ACCESSO SU S.P. n. 29 DIRAMAZIONE C.;
- AUTORIZZAZIONE ALL' ATTIVITA' PRODUTTIVA;

LOCALITA' : AREA INDUSTRIALE localita' FERRANIA
via A. Gramsci – 17014 Cairo Montenotte (SV)

PROGETTISTA E D.L.

COMMITTENTE ..... IMPRESA

....

OGGETTO: PIANTE E RAPPORTI AERO ILLUMINANTI

SCALA 1:100–1:200–1:400

DATA 2 Febbraio 2015

AGGIORNAMENTI

Edificio A

SG
Giuseppe Adelio Sangalli
Architetto
C.F. SNGGPP58E21A759J
Via Manzoni, 20 - 20882 Bellusco (MB)
Tel. 039.6021331
info@architettosangalli.it - www.architettosangalli.it

TAVOLA 3A

PROPRIETA' RISERVATA – VIETATA OGNI RIPRODUZIONE NON AUTORIZZATA.