


PIANTA PIANO TERRA 1:200

LOCALE	PIANO	SUPERFICIE PAVIMENTATA	ALTEZZA	SUPERFICIE FINESTRATA		R.I.	R.A.
PRODUZIONE	P.T.	mq 3.822,29	mt 11,00	illum. mq 1274,30 aerante mq 259,70		1/3,0	1/14,7
SALA CONTROLLO E SERVIZI	P.T.	mq 83,07	mt 3,00	illum. mq 7,20 aerante mq 7,20		1/11,5	1/11,5
SERVIZI 1° ANTIB.+2WC	P.T.	mq 10,70	mt 3,00	illum. mq 2,40 aerante mq 2,40		1/4,5	1/4,5
TOTALE		mq 3.916,06					

✳ VEDASI PROSPETTI PER PORTONI, PORTE (U.S.) E FINESTRE APRIBILI/ILLUMINANTI

● ESALAZIONE BAGNO

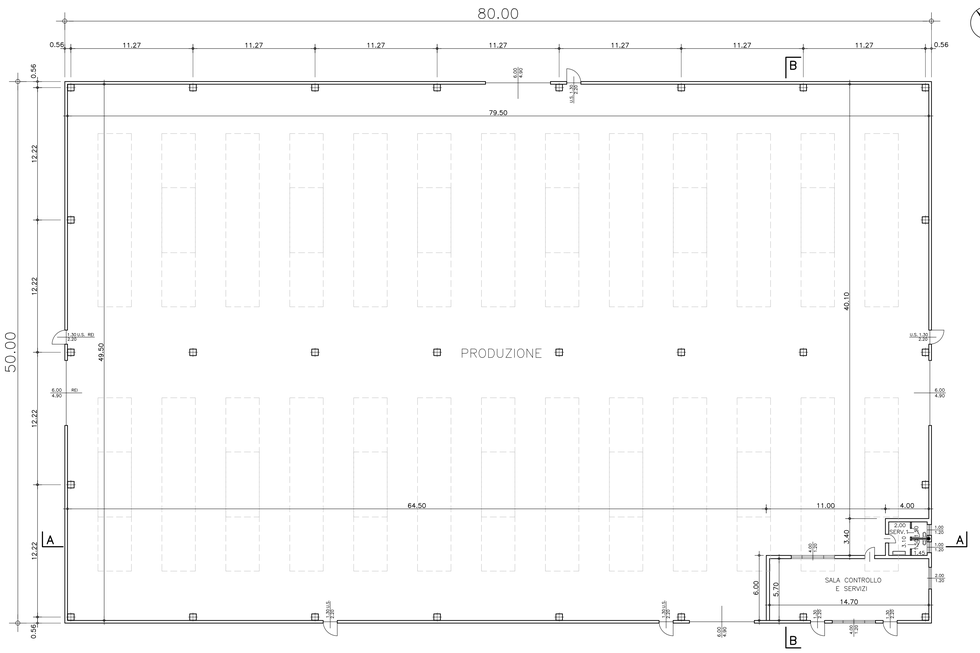

PRODUZIONE

LUCERNARI : mt. 3.10 x 16.00 x n.13 = mq 644.80
LUCERNARI : mt. 3.10 x 10.00 x n.13 = mq 403.00
FINESTRE : mt. 1.50 x 1.00 x n.151 = mq 226.50
(sup.illuminante) mq 1274.30

LUCERNARI : mt. 0.30 x 12.00 x n.13 = mq 46.80
FINESTRE : mt. 1.50 x 1.00 x n.54 = mq 81.00
PORTONI : mt. 6.00 x 4.90 x n.4 = mq 117.60
PORTE U.S. : mt. 1.30 x 2.20 x n.5 = mq 14.30
(sup.aerante) mq 259.70


SALA CONTROLLO E SERVIZI

FINESTRE : mt. 4.00 x 1.20 x n.1 = mq 4.80
FINESTRE : mt. 2.00 x 1.20 x n.1 = mq 2.40
(sup.illuminante) mq 7.20

FINESTRE : mt. 4.00 x 1.20 x n.1 = mq 4.80
FINESTRE : mt. 2.00 x 1.20 x n.1 = mq 2.40
(sup.aerante) mq 7.20

N.B.


LA STRUTTURA PREFABBRICATA DEL CAPANNONE IN PROGETTO POTRA' VARIARE IN FUNZIONE DELLA DITTA PREFABBRICATRICE

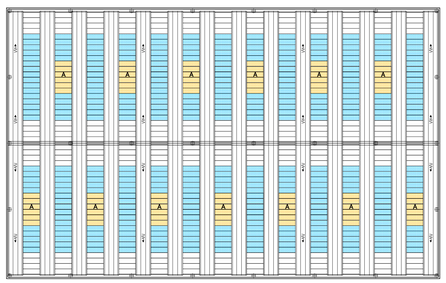

PIANTA COPERTURA 1:400




LUCERNARI ILLUMINANTI
mt. 3.10 x 16.00 x n.13 = 644.80 mq

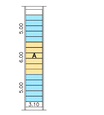

LUCERNARI ILLUMINANTI
mt. 3.10 x 10.00 x n.13 = 403.00 mq
LUCERNARI AERANTI
mt. 0.30 x 12.00 x n.13 = 46.80 mq



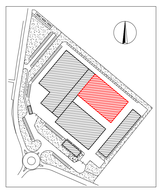

COMMITTENTE : Societa' ZINCOL OSSIDI S.p.A.
via Adda n.44/46 – 20882 Bellusco (MB)
Tel. 039.6840841 – C.F. 00827320151 – P.iva 00696040963

OGGETTO : DOMANDA UNICA di autorizzazione in materia di attivita' produttive :
- COSTRUZIONE CAPANNONI INDUSTRIALI E PALAZZINA UFFICI;
- OPERE DI URBANIZZAZIONE;
- ACCESSO SU S.P. n. 29 DIRAMAZIONE C.;
- AUTORIZZAZIONE ALL' ATTIVITA' PRODUTTIVA;

LOCALITA' : AREA INDUSTRIALE localita' FERRANIA
via A. Gramsci – 17014 Cairo Montenotte (SV)

PROGETTISTA E D.L.

COMMITTENTE ..... IMPRESA

....

OGGETTO: PIANTE E RAPPORTI AEROILLUMINANTI

SCALA
1:200 – 1:400

DATA
2 Febbraio 2015

AGGIORNAMENTI

Edificio B

Giuseppe Adelio Sangalli
Architetto
C.F. SNGGPP58E21A759J

Via Manzoni, 20 - 20882 Bellusco (MB)
Tel. 039.6021331
info@architettosangalli.it - www.architettosangalli.it

TAVOLA 3B

PROPRIETA' RISERVATA – VIETATA OGNI RIPRODUZIONE NON AUTORIZZATA.