
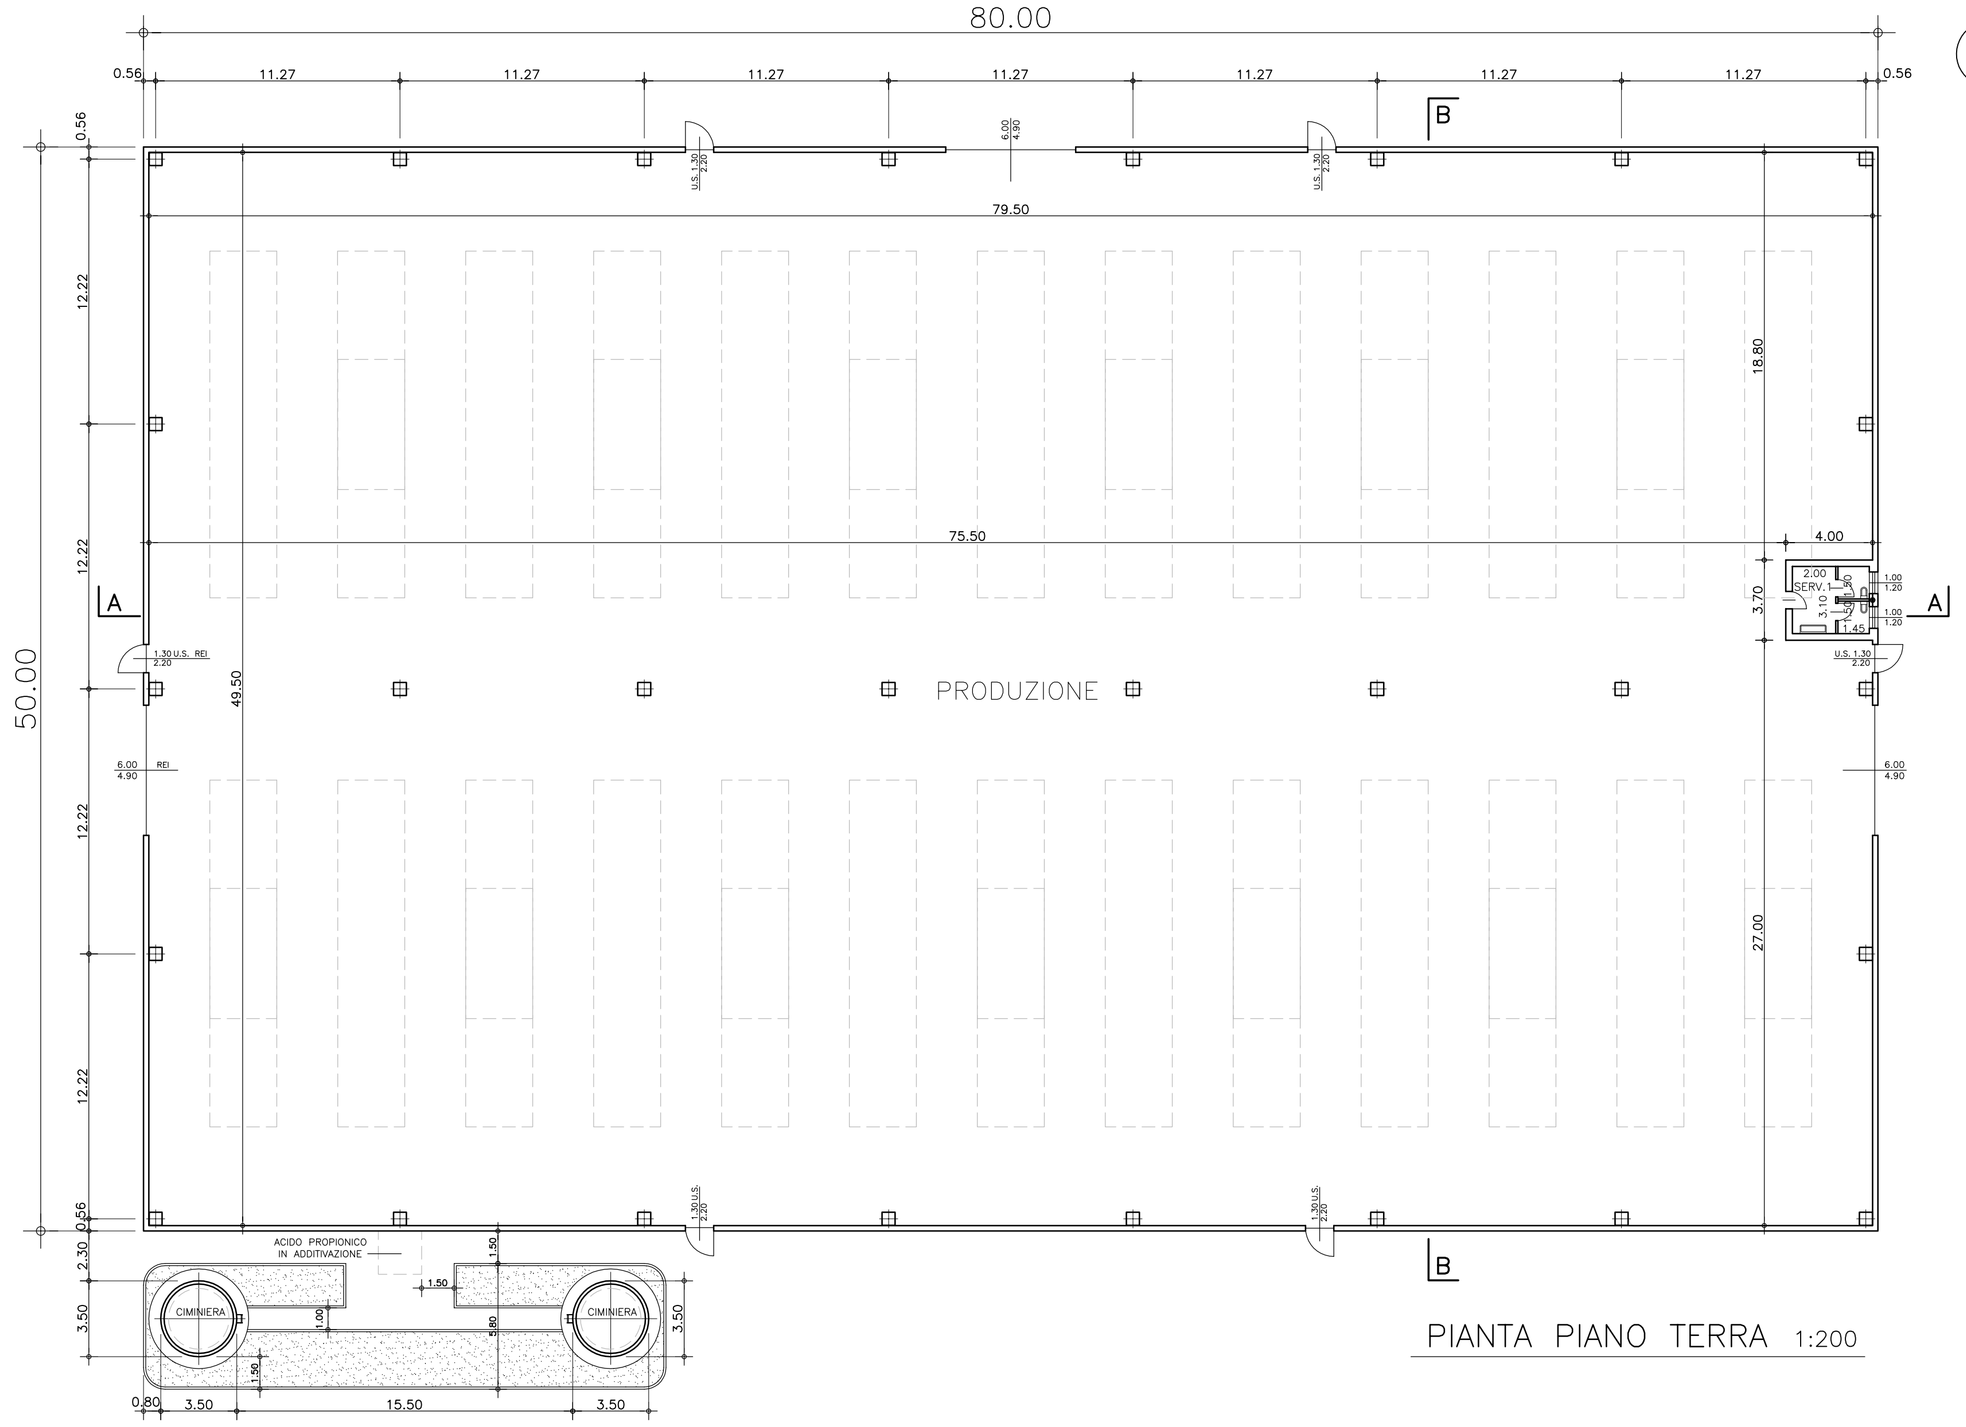


PIANTA PIANO TERRA 1:200

LOCALE	PIANO	SUPERFICIE PAVIMENTATA	ALTEZZA	SUPERFICIE FINESTRATA	R.I.	R.A.
PRODUZIONE	P.T.	mq 3.910,37	mt 11,00	illum. mq 1292.30 aerante mq 248.16	1/3.0	1/15.8
SERVIZI 1 ANTIB.+2WC	P.T.	mq 10,70	mt 3,00	illum. mq 2.40 aerante mq 2.40	1/4.5	1/4.5
	TOTALE	mq 3.921,07				

✳ VEDASI PROSPETTI PER PORTONI, PORTE (U.S.) E FINESTRE APRIBILI/ILLUMINANTI

● ESALAZIONE BAGNO

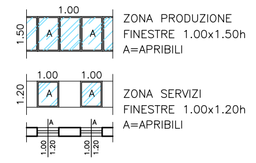


PRODUZIONE


LUCERNARI : mt 3.10 x 16.00 x n.13 = mq	644.80		
LUCERNARI : mt 3.10 x 10.00 x n.13 = mq	403.00		
FINESTRE : mt 1.50 x 1.00 x n.163 = mq	244.50		
(sup.illuminante) mq	1292.30		
LUCERNARI : mt 0.30 x 12.00 x n.13 = mq	46.80		
FINESTRE : mt 1.50 x 1.00 x n.64 = mq	96.00		
PORTONI : mt 6.00 x 4.90 x n.3 = mq	88.20		
PORTE U.S. : mt 1.30 x 2.20 x n.6 = mq	17.16		
(sup.aerante) mq	248.16		


N.B.

LA STRUTTURA PREFABBRICATA DEL CAPANNONE IN PROGETTO POTRA' VARIARE IN FUNZIONE DELLA DITTA PREFABBRICATRICE

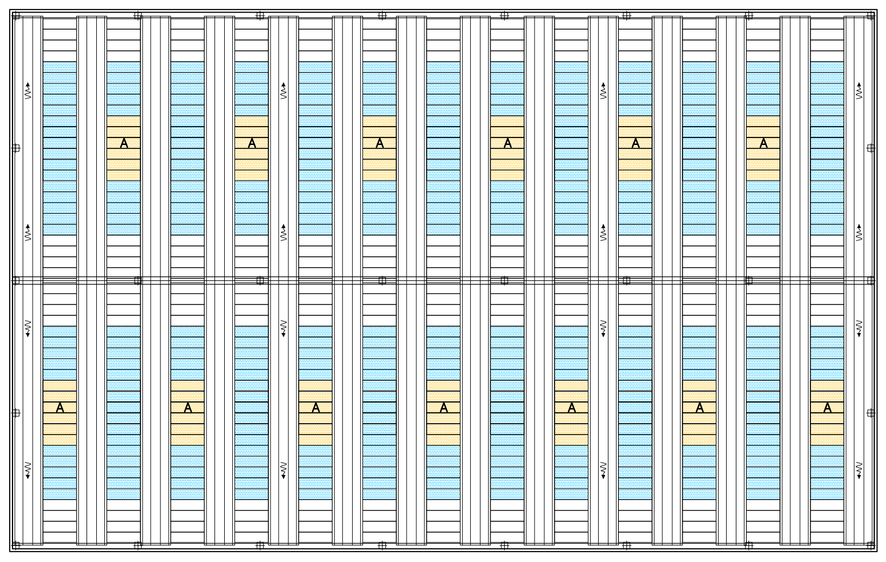

PIANTA COPERTURA 1:400

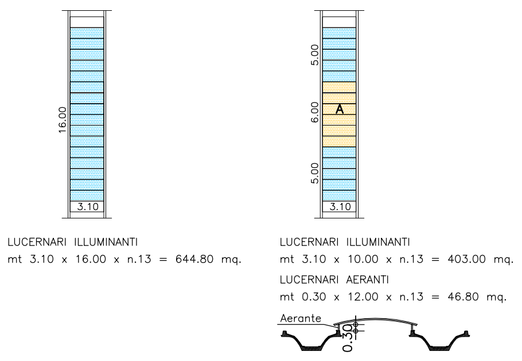

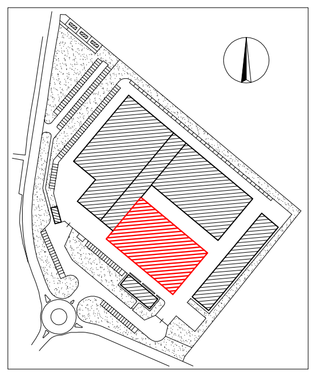

COMMITTENTE : Societa' ZINCOL OSSIDI S.p.A.
via Adda n.44/46 – 20882 Bellusco (MB)
Tel. 039.6840841 – C.F. 00827320151 – P.iva 00690040963

OGGETTO : **DOMANDA UNICA di autorizzazione in materia di attivita' produttive :**
- COSTRUZIONE CAPANNONI INDUSTRIALI E PALAZZINA UFFICI;
- OPERE DI URBANIZZAZIONE;
- ACCESSO SU S.P. n. 29 DIRAMAZIONE C.;
- AUTORIZZAZIONE ALL' ATTIVITA' PRODUTTIVA;

LOCALITA' : AREA INDUSTRIALE localita' FERRANIA
via A. Gramsci – 17014 Cairo Montenotte (SV)

PROGETTISTA E D.L.

COMMITTENTE ..... IMPRESA

....

OGGETTO: PIANTE E RAPPORTI AEROILLUMINANTI

SCALA
1:200 – 1:400

DATA
2 Febbraio 2015

AGGIORNAMENTI
11 Maggio 2016

Edificio C

Gluseppe Adelio Sangalli
Architetto
C.F. SNGGPP58E21A759J

Via Manzoni, 20 - 20882 Bellusco (MB)
Tel. 039.6021331
info@architettosangalli.it - www.architettosangalli.it

TAVOLA 3C

PROPRIETA' RISERVATA – VIETATA OGNI RIPRODUZIONE NON AUTORIZZATA.