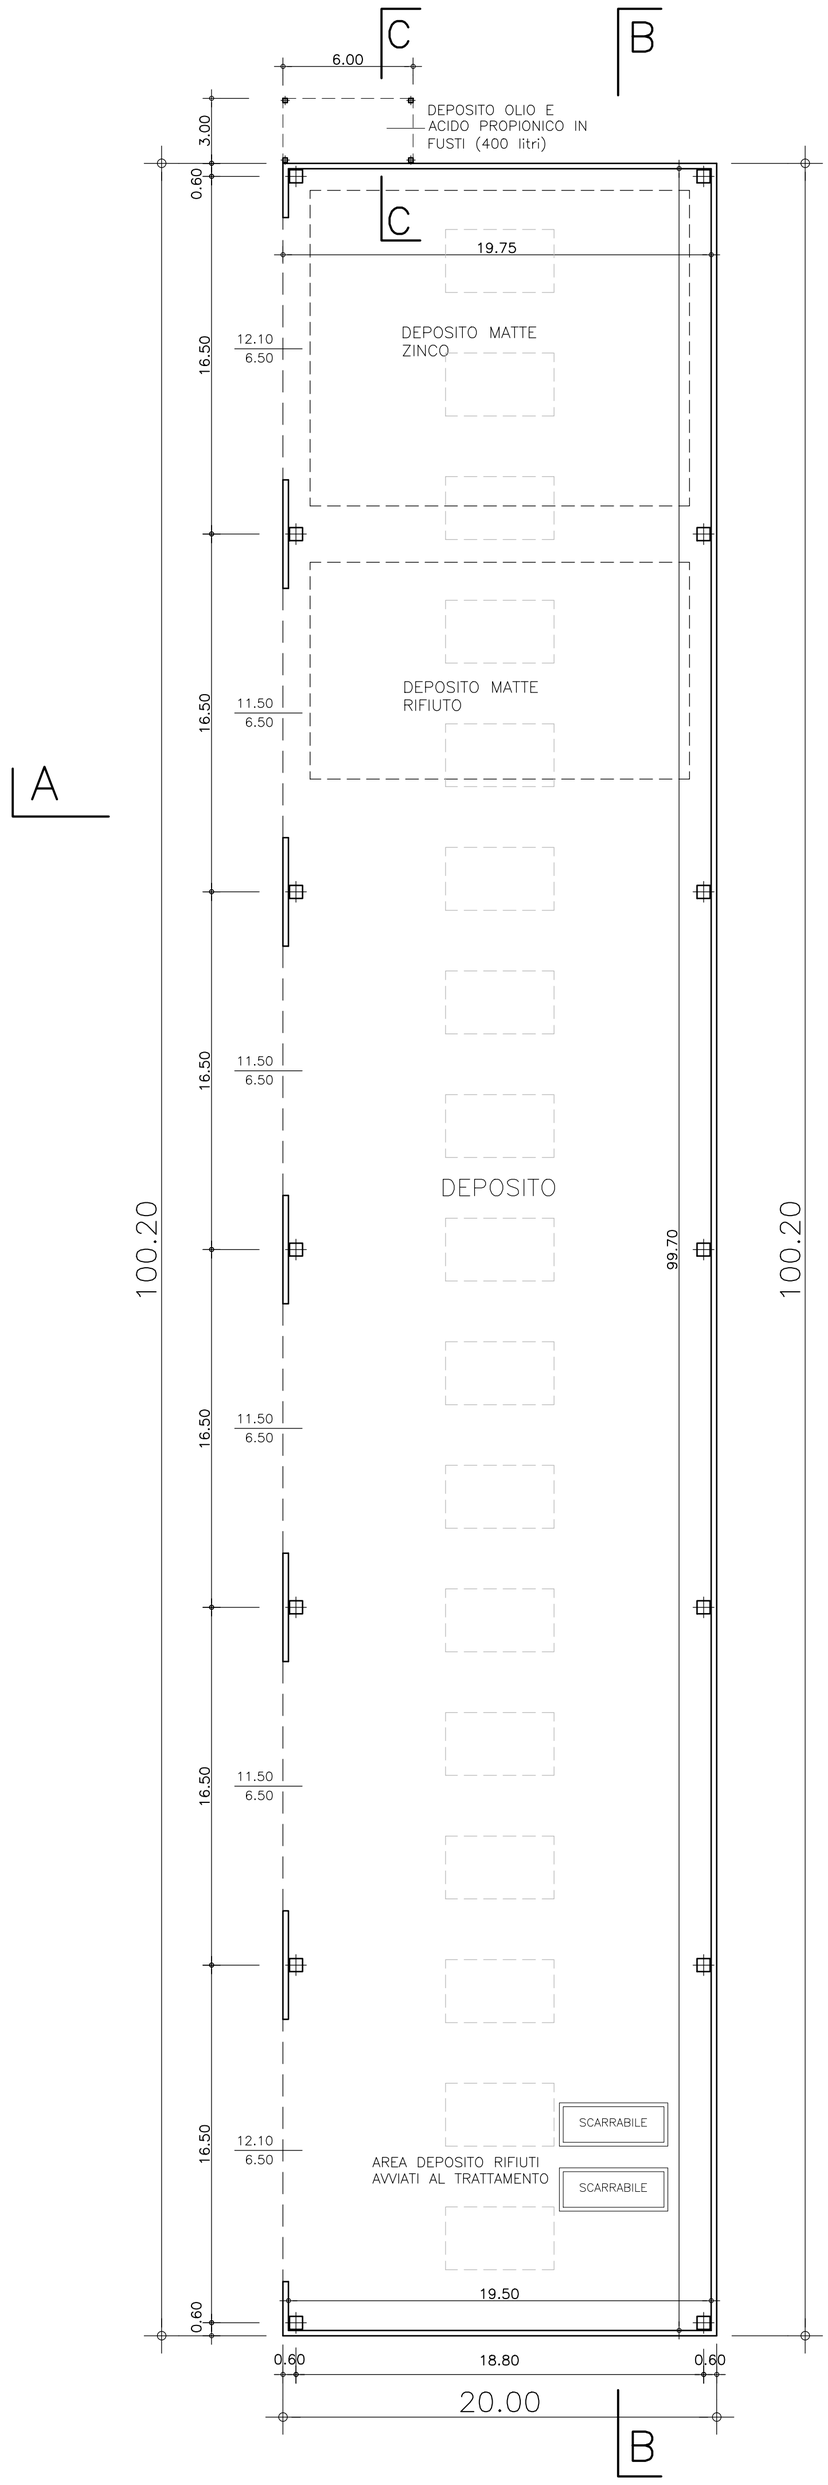


LOCALE	PIANO	SUPERFICIE PAVIMENTATA	ALTEZZA	SUPERFICIE FINESTRATA	R.I.	R.A.
DEPOSITO APERTO	P.TERRA	mq 1.956,66	mt 8,00	illum. mq 702,80 aerante mq 456,30	1/2.8	1/4.3
TETTOIA DEPOSITO ACIDO	P.TERRA	mq 18,00	mt 3,10	/	/	/

PER DEPOSITO APERTO

SPAZI APERTI : mt 12.10 x 6.50 x n.2 = mq 157.30
mt 11.50 x 6.50 x n.4 = mq 299.00
LUCERNARI : mt 5.00 x 2.90 x n.17 = mq 246.50
mq 702.80 (sup.illuminante)


SPAZI APERTI : mt 12.10 x 6.50 x n.2 = mq 157.30
mt 11.50 x 6.50 x n.4 = mq 299.00
mq 456.30 (sup.aerante)

N.B.


LA STRUTTURA PREFABBRICATA DEL CAPANNONE IN PROGETTO POTRA' VARIARE IN FUNZIONE DELLA DITTA PREFABBRICATRICE

A


PIANTA COPERTURA
1:400

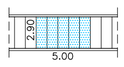

LUCERNARI ILLUMINANTI
mt 5.00 x 2.90 x n.17 = mq 246.50

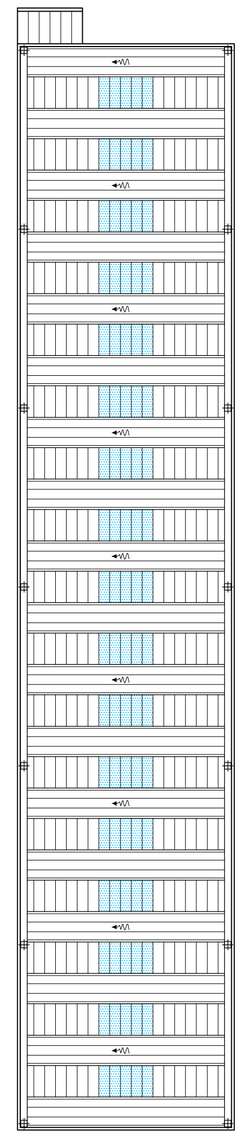

PIANTA PIANO TERRA
1:200

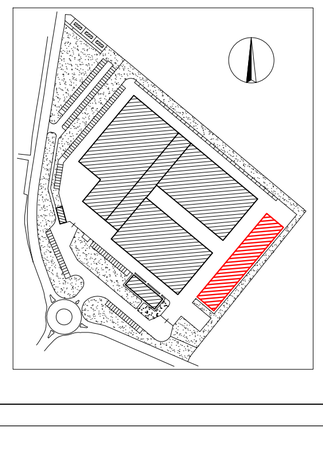

COMMITTENTE : Societa' ZINCOL OSSIDI S.p.A.
via Adda n.44/46 – 20882 Bellusco (MB)
Tel. 039.6840841 – C.F. 00827320151 – P.iva 00696040963

OGGETTO : DOMANDA UNICA di autorizzazione in materia di attivita' produttive :
- COSTRUZIONE CAPANNONI INDUSTRIALI E PALAZZINA UFFICI;
- OPERE DI URBANIZZAZIONE;
- ACCESSO SU S.P. n. 29 DIRAMAZIONE C.;
- AUTORIZZAZIONE ALL' ATTIVITA' PRODUTTIVA;

LOCALITA' : AREA INDUSTRIALE localita' FERRANIA
via A. Gramsci – 17014 Cairo Montenotte (SV)

PROGETTISTA E D.L.

COMMITTENTE ..... IMPRESA

....

OGGETTO: PIANTE E RAPPORTI AEROILLUMINANTI

SCALA
1:200–1:400

DATA
2 Febbraio 2015

AGGIORNAMENTI

Edificio
D

Giuseppe Adelio Sangalli
Architetto
C.F. SNGGPP58E21A759J

Via Manzoni, 20 - 20882 Bellusco (MB)
Tel. 039.6021331
info@architettosangalli.it - www.architettosangalli.it

TAVOLA
3D

PROPRIETA' RISERVATA – VIETATA OGNI RIPRODUZIONE NON AUTORIZZATA.