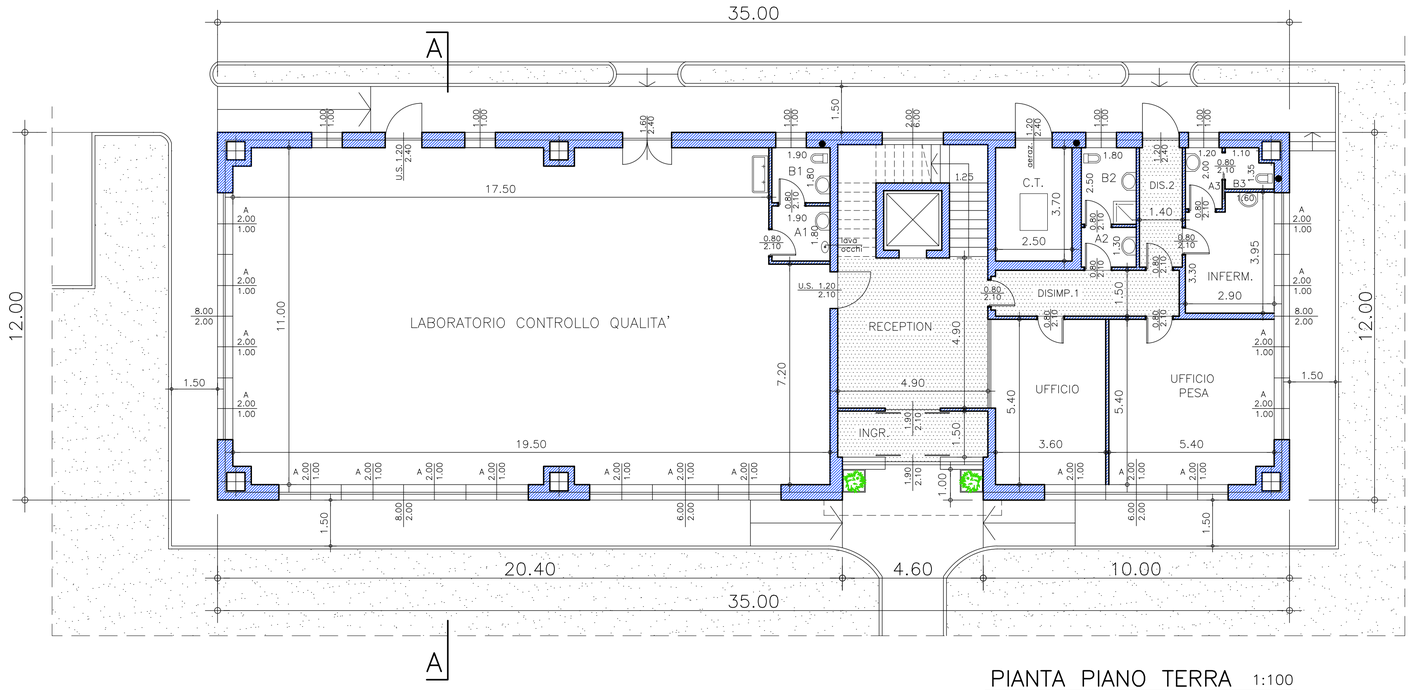


PIANTA PIANO TERRA 1:100

LOCALE	PIANO	SUPERFICIE PAVIMENTATA	ALTEZZA	SUPERFICIE FINESTRATA	R.I.	R.A.
LABORATORIO	P.T.	mq 204,98	mt 3,00	illum. mq 46,00 aerante mq 28,72	1/4.5	1/7.1
UFFICIO	P.T.	mq 19,87	mt 3,00	illum. mq 4,00 aerante mq 2,00	1/5.0	1/9.9
UFFICIO PESA	P.T.	mq 28,80	mt 3,00	illum. mq 16,00 aerante mq 8,00	1/1.8	1/3.6
INFERMERIA	P.T.	mq 10,61	mt 3,00	illum. mq 8,00 aerante mq 4,00	1/1.3	1/2.7
RECEPTION+INGRESSO	P.T.	mq 31,66	mt 3,00	mq 3,99	1/7.9	1/7.9
BAGNO 1	P.T.	mq 3,42	mt 3,00	mq 1,00	1/3.4	1/3.4
ANTIBAGNO 1	P.T.	mq 3,42	mt 3,00	/	/	/
BAGNO 2	P.T.	mq 4,50	mt 3,00	mq 1,00	1/4.5	1/4.5
ANTIBAGNO 2	P.T.	mq 2,34	mt 3,00	/	/	/
BAGNO 3	P.T.	mq 1,91	mt 3,00	aeraz. forzata	/	/
ANTIBAGNO 3	P.T.	mq 2,40	mt 3,00	mq 1,00	1/2.4	1/2.4
DISIMP.1+DISIMP.2	P.T.	mq 14,63	mt 3,00	/	/	/
CENTRALE TERMICA	P.T.	mq 9,25	mt 3,00	/	/	/
SALA RIUNIONI	P.1	mq 120,24	mt 3,10	illum. mq 44,00 aerante mq 20,00	1/2.7	1/6.0
UFFICIO 1	P.1	mq 44,78	mt 3,10	illum. mq 12,00 aerante mq 6,00	1/3.7	1/7.5
ATTESA SALOTTO	P.1	mq 25,97	mt 3,10	illum. mq 9,00 aerante mq 4,50	1/2.9	1/5.8
UFFICIO 2	P.1	mq 19,61	mt 3,10	illum. mq 4,00 aerante mq 2,00	1/4.9	1/9.8
UFFICIO 3	P.1	mq 39,97	mt 3,10	illum. mq 20,00 aerante mq 10,00	1/2.0	1/4.0
UFFICIO 4	P.1	mq 31,49	mt 3,10	illum. mq 16,00 aerante mq 6,00	1/2.0	1/5.2
ARCHIVIO SERVER	P.1	mq 15,40	mt 3,10	illum. mq 5,60 aerante mq 2,00	1/2.8	1/7.9
BAGNO 1	P.1	mq 3,60	mt 3,10	mq 1,00	1/3.6	1/3.6
ANTIBAGNO 1	P.1	mq 3,20	mt 3,10	/	/	/
BAGNO 2	P.1	mq 3,06	mt 3,10	mq 1,00	1/3.1	1/3.1
ANTIBAGNO 2	P.1	mq 2,73	mt 3,10	/	/	/
DISIMPEGNO	P.1	mq 34,56	mt 3,10	/	/	/
	TOTALE	mq 682,40				


N.B. PER TUTTI I LOCALI ADIBITI AD UFFICIO E' PREVISTO UN IMPIANTO DI CLIMATIZZAZIONE CON RICAMBIO D' ARIA PRIMARIA


N.B. PER TUTTI I LOCALI DI SERVIZIO COMUNICANTI CON L' INTERNO ASPIRAZIONE FORZATA > 6 VOLUMI/ORA

⊕ LOCALI SENZA PERMANENZA FISSA DI PERSONE


● ESALAZIONE BAGNO

✳ VEDASI PROSPETTI PER FINESTRE APRIBILI/ILLUMINANTI

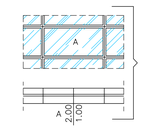

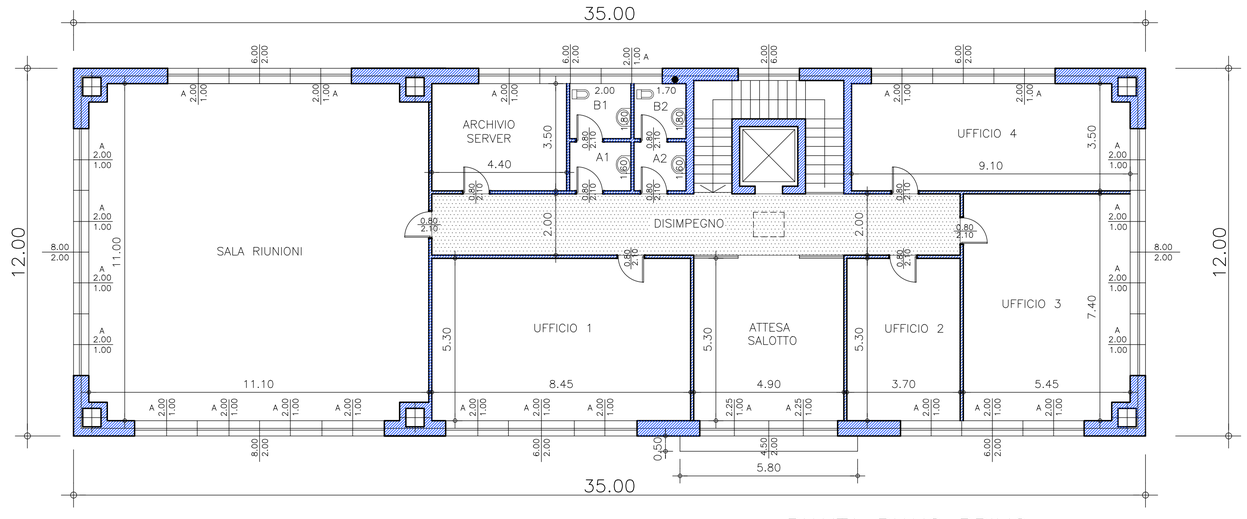


PIANTA PIANO PRIMO 1:100

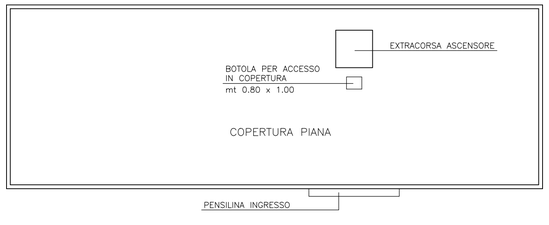

PIANTA COPERTURA 1:200

N.B.

LA STRUTTURA PREFABBRICATA DELLA PALAZZINA UFFICI IN PROGETTO POTRA' VARIARE IN FUNZIONE DELLA DITTA PREFABBRICATRICE

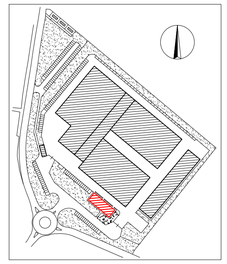

COMMITTENTE : Societa' ZINCOL OSSIDI S.p.A.
via Adda n.44/46 – 20882 Bellusco (MB)
Tel. 039.6840841 – C.F. 00827320151 – P.iva 00696040963

OGGETTO : DOMANDA UNICA di autorizzazione in materia di attivita' produttive :
- COSTRUZIONE CAPANNONI INDUSTRIALI E PALAZZINA UFFICI;
- OPERE DI URBANIZZAZIONE;
- ACCESSO SU S.P. n. 29 DIRAMAZIONE C.;
- AUTORIZZAZIONE ALL' ATTIVITA' PRODUTTIVA;

LOCALITA' : AREA INDUSTRIALE localita' FERRANIA
via A. Gramsci – 17014 Cairo Montenotte (SV)

PROGETTISTA E D.L.

COMMITTENTE ..... IMPRESA

....

OGGETTO: PIANTE E RAPPORTI AEROILLUMINANTI

SCALA
1:100–1:200

DATA
2 Febbraio 2015

AGGIORNAMENTI

Palazzina Uffici

Giuseppe Adelio Sangalli
Architetto
C.F. SNGGPP58E21A759J

Via Manzoni, 20 - 20882 Bellusco (MB)
Tel. 039.6021331
info@architettosangalli.it - www.architettosangalli.it

TAVOLA
3E

PROPRIETA' RISERVATA – VIETATA OGNI RIPRODUZIONE NON AUTORIZZATA.