

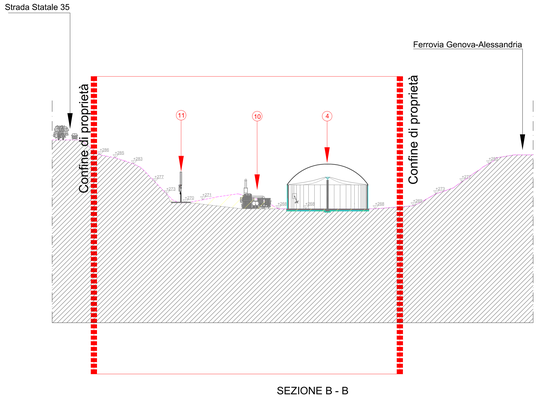




SEZIONE B - B

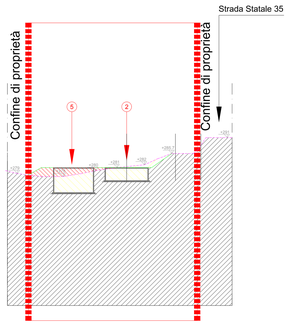



SEZIONE C - C

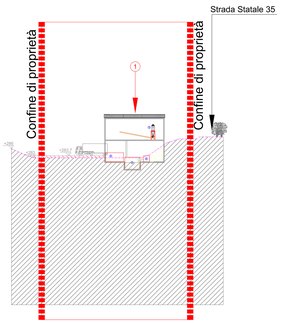


SEZIONE D - D

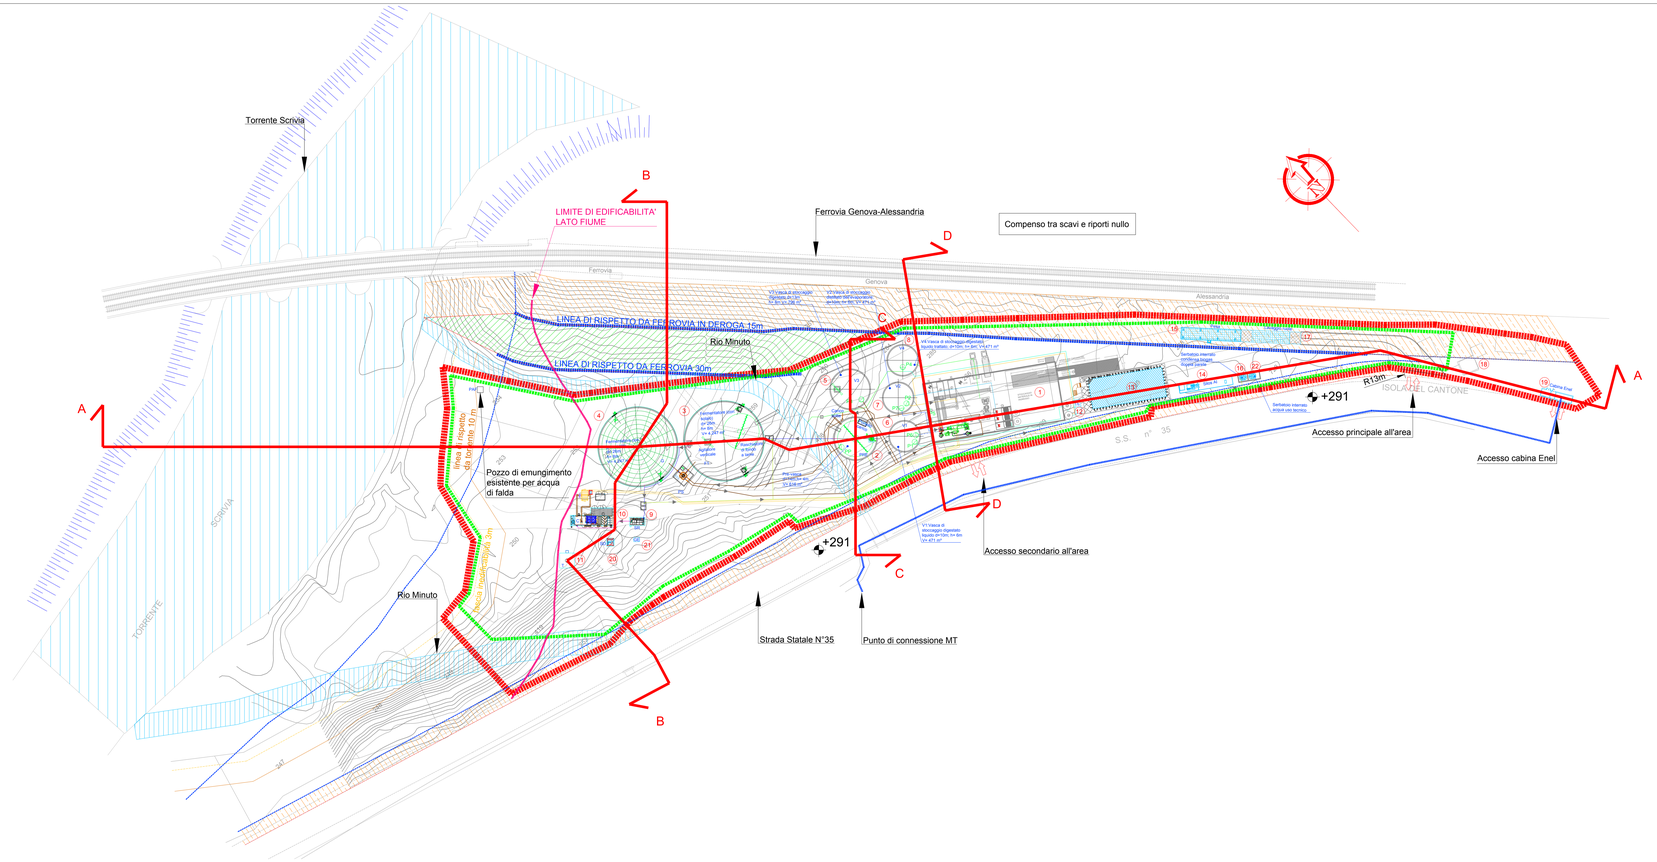

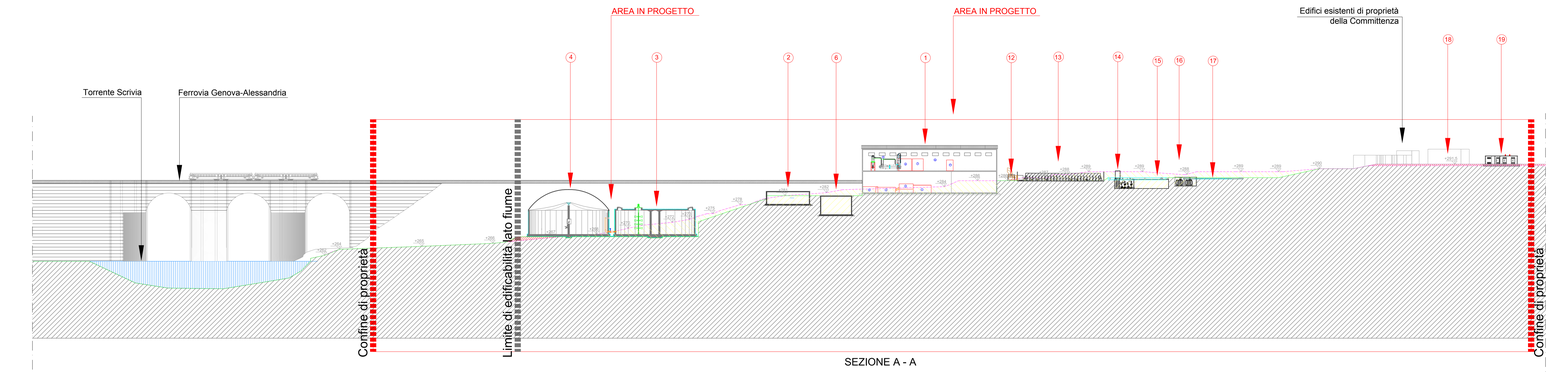
SEZIONE A - A

## LEGENDA SIMBOLI

| SIMBOLO | DESCRIZIONE |
|---|---|
| 1 | CAPANNONE |
| 2 | PREVASCA |
| 3 | FERMENTATORE PRIMARIO |
| 4 | FERMENTATORE SECONDARIO CON GASOMETRO |
| 5 | VASCA DI STOCCAGGIO DIGESTATO TAL QUALE |
| 6 | VASCA DI STOCCAGGIO DIGESTATO LIQUIDO |
| 7 | VASCA DI STOCCAGGIO DISTILLATO DELL'EVAPORATORE |
| 8 | VASCA DI STOCCAGGIO DIGESTATO LIQUIDO TRATTATO |
| 9 | GRUPPO DI TRATTAMENTO E RAFFREDDAMENTO BIOGAS |
| 10 | GRUPPO DI COGENERAZIONE |
| 11 | TORCIA DI EMERGENZA |
| 12 | TORRE EVAPORATIVA |
| 13 | BIOFILTRO |
| 14 | GRUPPO DI SPINTA E RISERVA ANTINCENDIO |
| 15 | PESA |
| 16 | SERBATOIO CONDENSA BIOGAS |
| 17 | LAVAGGIO RUOTE AUTOMEZZI |
| 18 | UFFICI E SPOGLIATOI |
| 19 | CABINA ENEL |
| 20 | SERBATOI OLIO A SERVIZIO DEL GRUPPO DI COGENERAZIONE |
| 21 | GRUPPO DI GENERAZIONE DI EMERGENZA 150 kW |
| 22 | SERBATOIO ACCUMULO ACQUA PER USO TECNICO |

## LEGENDA: VINCOLI URBANISTICI E DEROGHE

| SIMBOLO | DESCRIZIONE |
|---|---|
| | ZONE INEDIFICABILI, AREE DI RISPETTO ALTRE PROPRIETÀ |
| | ALVEI CORSI D'ACQUA |
| | ZONA IN DEROGA CONCORDATA CON FERROVIA |
| | DISTANZA DI RISPETTO |
| | SCAVI |
| | RIPORTI |
| | CONFINE DI PROPRIETA' |
| | RECINZIONE |
| | LIMITE DI EDIFICABILITA' LATO FIUME |
| | CAVIDOTTO INTERRATO DI CONNESSIONE TRA LINEA MEDIA TENSIONE ESISTENTE E CABINA DI CONSEGNA ENEL |

*Committente*

**ENERGA S.R.L.**

*Sede:*

Piazza Corvetto1/8 - 16122 GENOVA

*Oggetto:*

IMPIANTO DI DIGESTIONE ANAEROBICA
DA RIFIUTI CON POTENZA 999kWe

*Impianto:*

PLANIMETRIA E SEZIONI - SCAVI E RIPORTI

*Progettista:*

GEM CHIMICA S.R.L.
ENERGIE RINNOVABILI E CONSULENZA AMBIENTALE
VIA CAMPO DI PIETRA, 29 - 12052 BUBBA (CN)
WWW.GEMCHIMICA.COM

4U ENGINEERING S.R.L.
PROGETTAZIONE IMPIANTI TECNOLOGICI
C.SO G. FERRARIS, 29 - TORINO
WWW.4UENGINEERING.COM

| REV | DATA | OGGETTO | REDATTO | APPROVATO |
|---|---|---|---|---|
| 01 | 28-04-2015 | Revisione per iter autorizzativo | F.V. | S.B. F.F. |
| 00 | 23-04-2015 | Emissione per iter autorizzativo | F.V. | S.B. F.F. |

| | | | | | |
|---|---|---|---|---|---|
| A | ARCHITETTONICO | D | GAS | RILIEVO DELLO STATO ESISTENTE ☐ | PROGETTO DEFINITIVO ☐ | PROGETTO ESECUTIVO ☐ |
| C | CONDIZIONAMENTO | A | ANTINCENDIO | | | |
| S | EDILE | R | RISCALDAMENTO | | | |
| E | ELETTRICO | S | STRUTTURALE | PROGETTO PRELIMINARE ☐ | PROGETTO ESECUTIVO ☐ | AS-BUILT ☐ |

COMMESSA: C163-2014
SCALA: 1:500
TAV.: IC-D-01
DIVISA: **IC-D-01-PG**