


SEZIONE

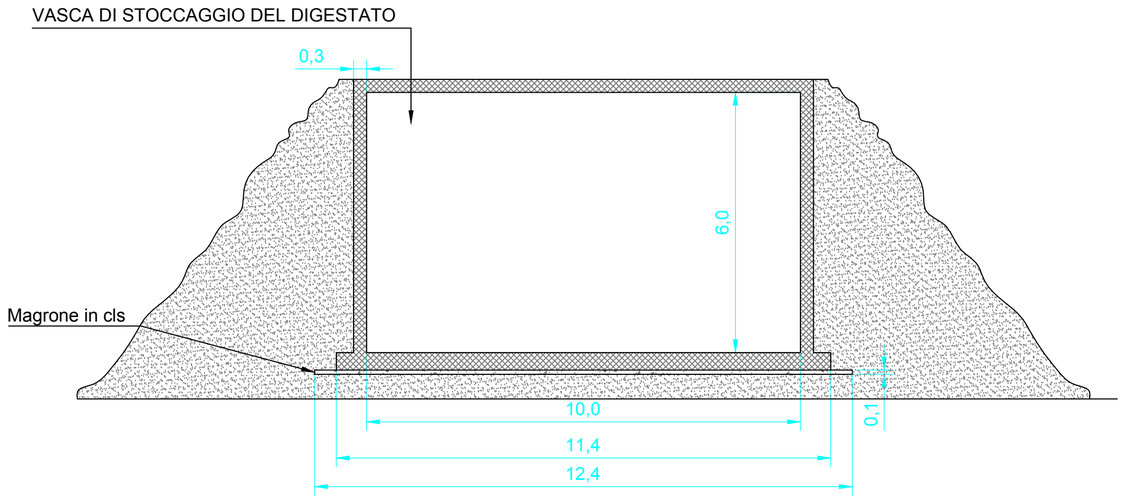

PLANIMETRIA

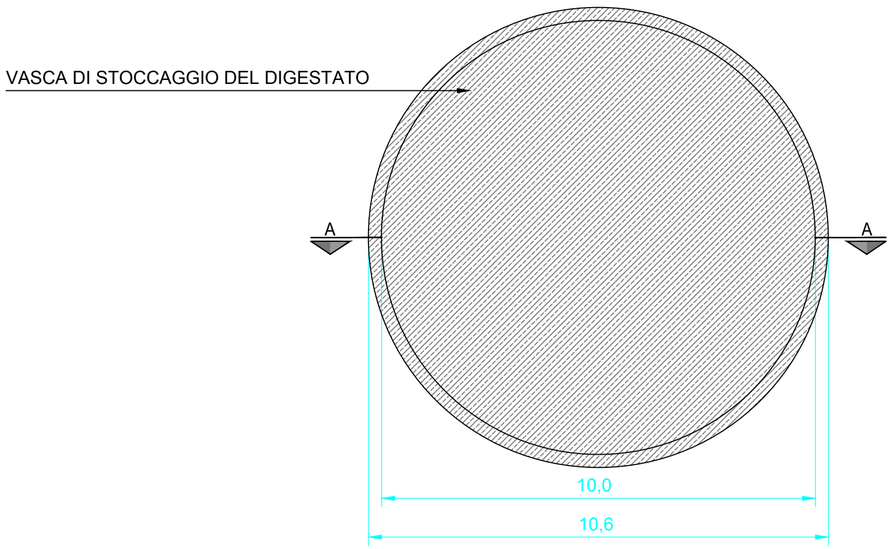

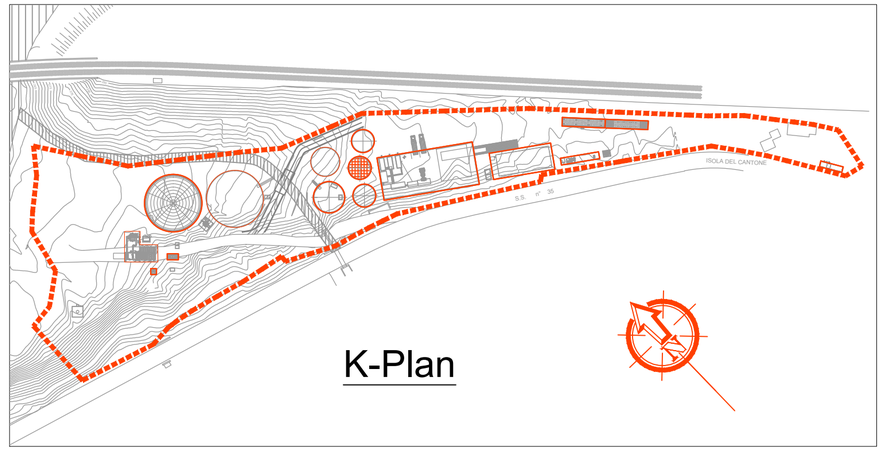

Committente

ENERGA S.R.L.

Sede:

Piazza Corvetto1/8 - 16122 GENOVA

Oggetto:

IMPIANTO DI DIGESTIONE ANAEROBICA
DA RIFIUTI CON POTENZA 999kWe

Impianto:

VASCA V2 - DISTILLATO EVAPORATORE

Progettista:

GEM CHIMICA S.R.L.
ENERGIE RINNOVABILI E CONSULENZA AMBIENTALE
VIA MAESTRI DEL LAVORO, 25 - 12022 BUSCA (CN)
WWW.GEMCHIMICA.COM

4U ENGINEERING S.R.L.
PROGETTAZIONE IMPIANTI TECNOLOGICI
C.SO G. FERRARIS, 35 - TORINO
WWW.4UENGINEERING.COM

MOD.	DATA	OGGETTO:	DISEGNATO	VERIFICATO	APPROVATO
08					
07					
00					
05					
04					
03					
02					
01	08-04-2015	Revisione per iter autorizzativo	F.V.	G.M.	D.L.
00	20-05-2014	Emesso per iter autorizzativo	F.V.	G.M.	D.L.

A ARCHITETTONICO	G GAS	RILIEVO DELLO STATO ESISTENTE ☐	PROGETTO DEFINITIVO ☒	PROGETTO COSTRUTTIVO ☐
C CONDIZIONAMENTO	I ANTINCENDIO			
D IDRICO	R RISCALDAMENTO	PROGETTO PRELIMINARE ☐	PROGETTO ESECUTIVO ☐	AS–BUILT ☐
E ELETTRICO	S STRUTTURALE			

COMMESSA C163-2014	*SCALA* 1:100	*TAVOLA* **IC-D-07 - VASCA V2**
FILE IC-D-07		