
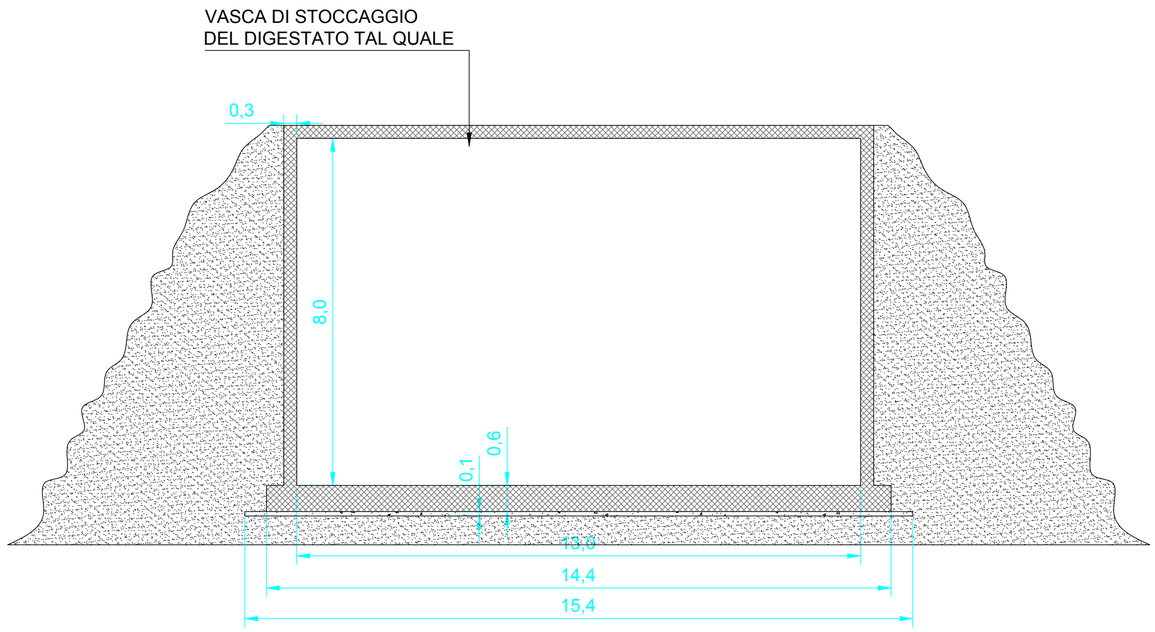
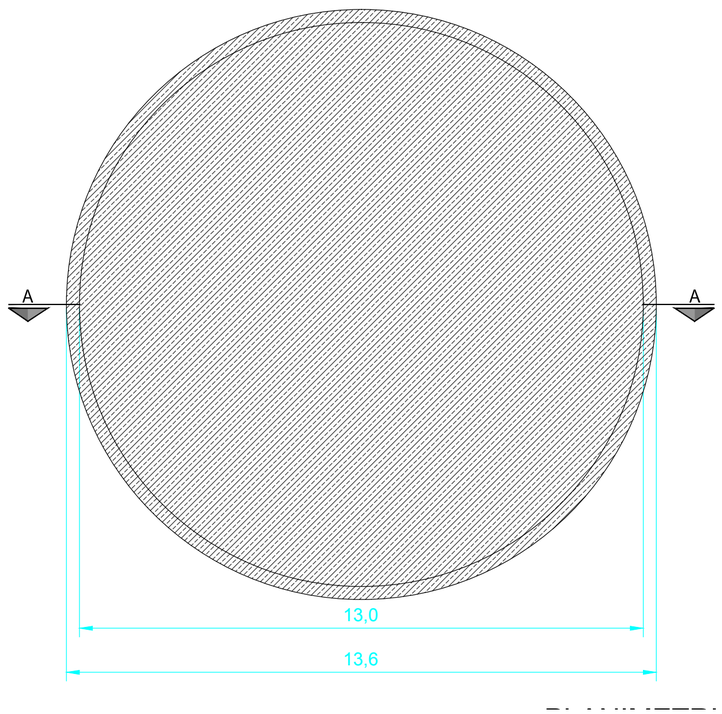



SEZIONE

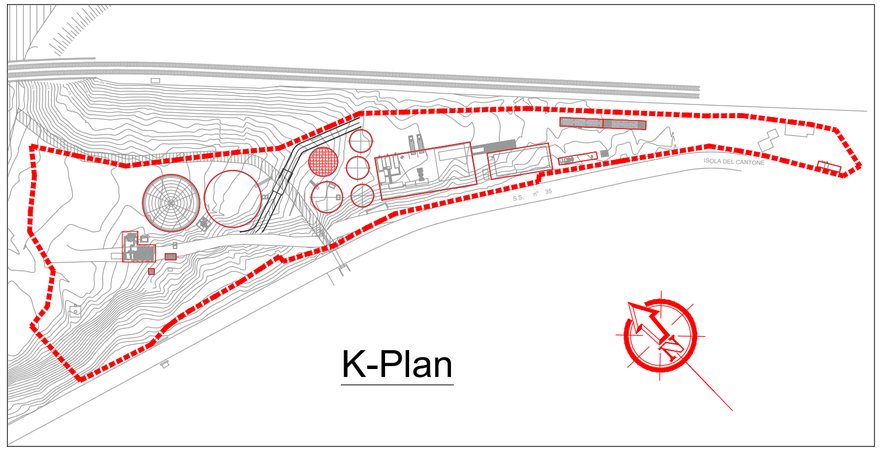


K-Plan

*Committente*

**ENERGA S.R.L.**

*Sede:*

Piazza Corvetto1/8 - 16122 GENOVA

*Oggetto:*

IMPIANTO DI DIGESTIONE ANAEROBICA
DA RIFIUTI CON POTENZA 999kWe

*Impianto:*

VASCA V3 - STOCCAGGIO DIGESTATO

*Progettista:*

GEM CHIMICA S.R.L.
*ENERGIE RINNOVABILI E CONSULENZA AMBIENTALE*
*VIA MAESTRI DEL LAVORO, 25 - 12022 BUSCA (CN)*
*WWW.GEMCHIMICA.COM*

4U ENGINEERING S.R.L.
*PROGETTAZIONE IMPIANTI TECNOLOGICI*
*C.SO G. FERRARIS, 35 - TORINO*
*WWW.4UENGINEERING.COM*

| MOD. | DATA | OGGETTO: | DISEGNATO | VERIFICATO | APPROVATO |
|---|---|---|---|---|---|
| 08 | | | | | |
| 07 | | | | | |
| 00 | | | | | |
| 05 | | | | | |
| 04 | | | | | |
| 03 | | | | | |
| 02 | | | | | |
| 01 | 10-04-2015 | Revisione per iter autorizzativo | F.V. | G.M. | D.L. |
| 00 | 20-05-2014 | Emesso per iter autorizzativo | F.V. | G.M. | D.L. |

| | | | | | |
|---|---|---|---|---|---|
| [A] ARCHITETTONICO | [G] GAS | RILIEVO DELLO STATO ESISTENTE ☐ | PROGETTO DEFINITIVO [X] | PROGETTO COSTRUTTIVO ☐ |
| [C] CONDIZIONAMENTO | [I] ANTINCENDIO | | | |
| [D] IDRICO | [R] RISCALDAMENTO | PROGETTO PRELIMINARE ☐ | PROGETTO ESECUTIVO ☐ | AS-BUILT ☐ |
| [E] ELETTRICO | [S] STRUTTURALE | | | |

| | | |
|---|---|---|
| *COMMESSA* C163-2014 | *SCALA* 1:100 | *TAVOLA* **IC-D-08 - VASCA V3** |
| *FILE* IC-D-08 | | |