

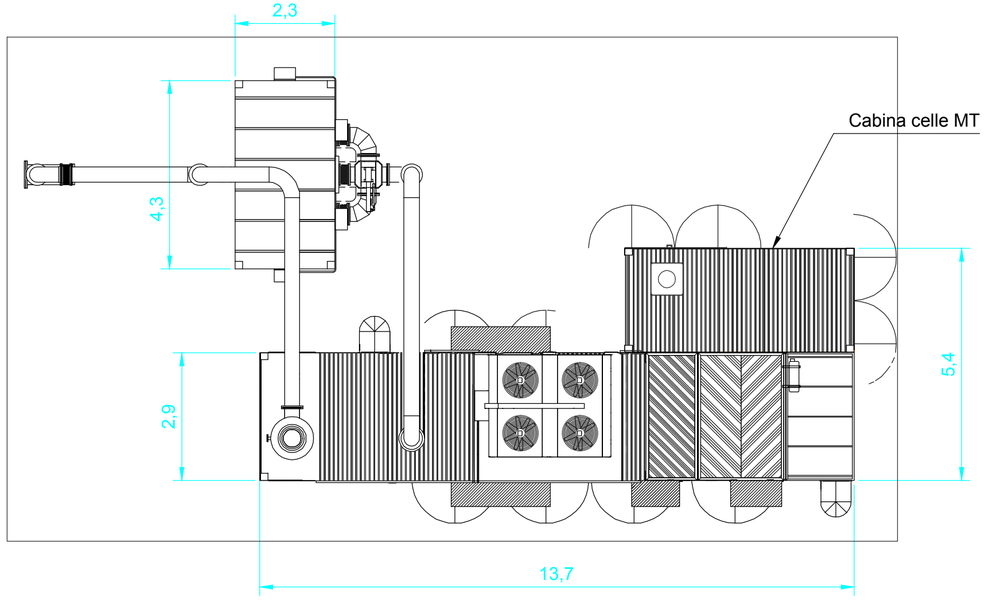



PIANTA

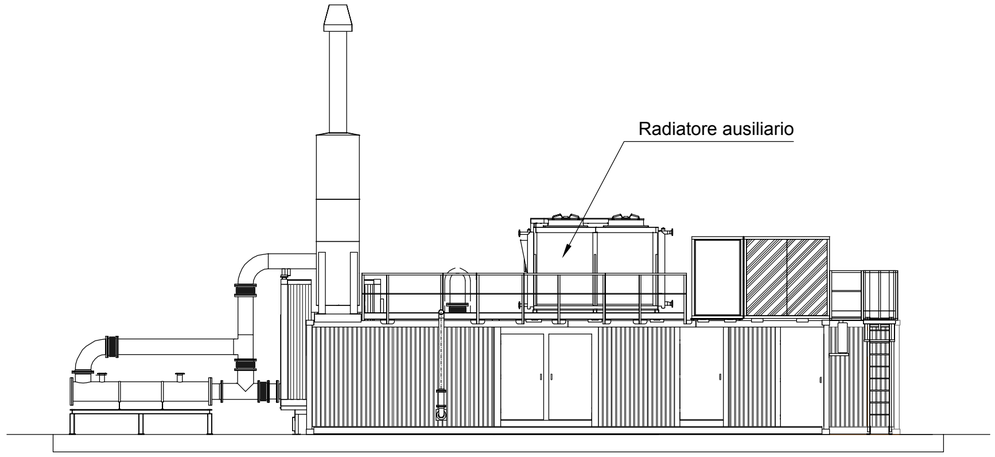

PROSPETTO

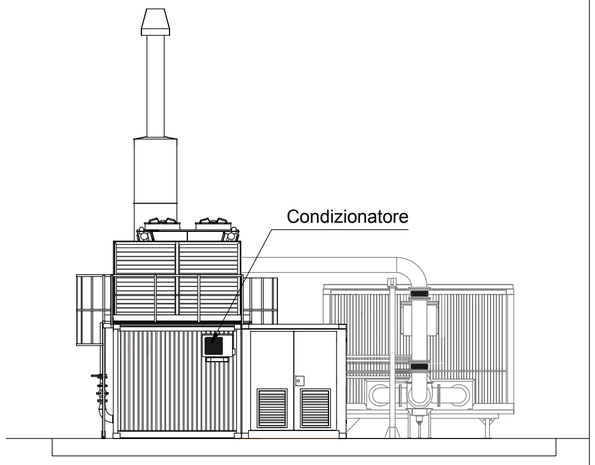

PROSPETTO

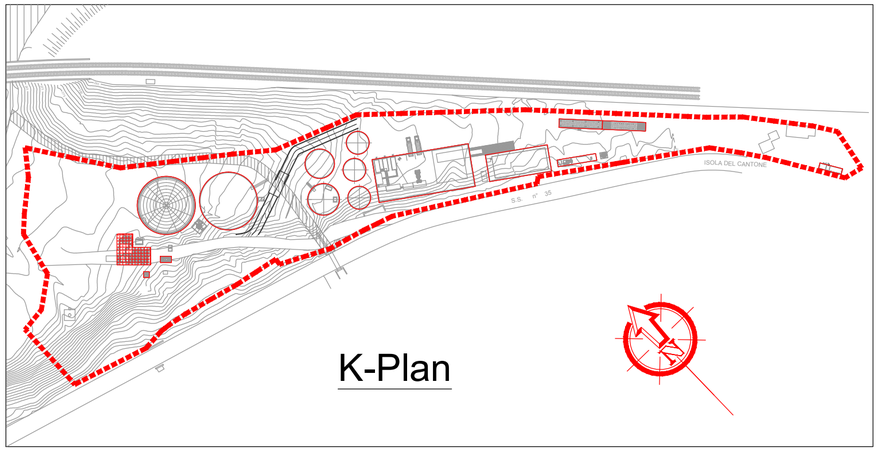

K-Plan

Committente

ENERGA S.R.L.

Sede:

Piazza Corvetto1/8 - 16122 GENOVA

Oggetto:

IMPIANTO DI DIGESTIONE ANAEROBICA
DA RIFIUTI CON POTENZA 999kWe

Impianto:

COGENERATORE

Progettista:

GEM CHIMICA S.R.L.
ENERGIE RINNOVABILI E CONSULENZA AMBIENTALE
VIA MAESTRI DEL LAVORO, 25 - 12022 BUSCA (CN)
WWW.GEMCHIMICA.COM

4U ENGINEERING S.R.L.
PROGETTAZIONE IMPIANTI TECNOLOGICI
C.SO G. FERRARIS, 35 - TORINO
WWW.4UENGINEERING.COM

MOD.	DATA	OGGETTO:	DISEGNATO	VERIFICATO	APPROVATO
08					
07					
00					
05					
04					
03					
02					
01	13-04-2015	Revisione per iter autorizzativo	F.V.	G.M.	D.L.
00	09-04-2014	Emesso per iter autorizzativo	F.V.	G.M.	D.L.

[A] ARCHITETTONICO	[G] GAS	RILIEVO DELLO STATO ESISTENTE [ ]	PROGETTO DEFINITIVO [X]	PROGETTO COSTRUTTIVO [ ]
[C] CONDIZIONAMENTO	[I] ANTINCENDIO			
[D] IDRICO	[R] RISCALDAMENTO	PROGETTO PRELIMINARE [ ]	PROGETTO ESECUTIVO [ ]	AS–BUILT [ ]
[E] ELETTRICO	[S] STRUTTURALE			

COMMESSA C163-2014	*SCALA* 1:100	*TAVOLA* **IC-D-16 - COG**
FILE IC-D-16		