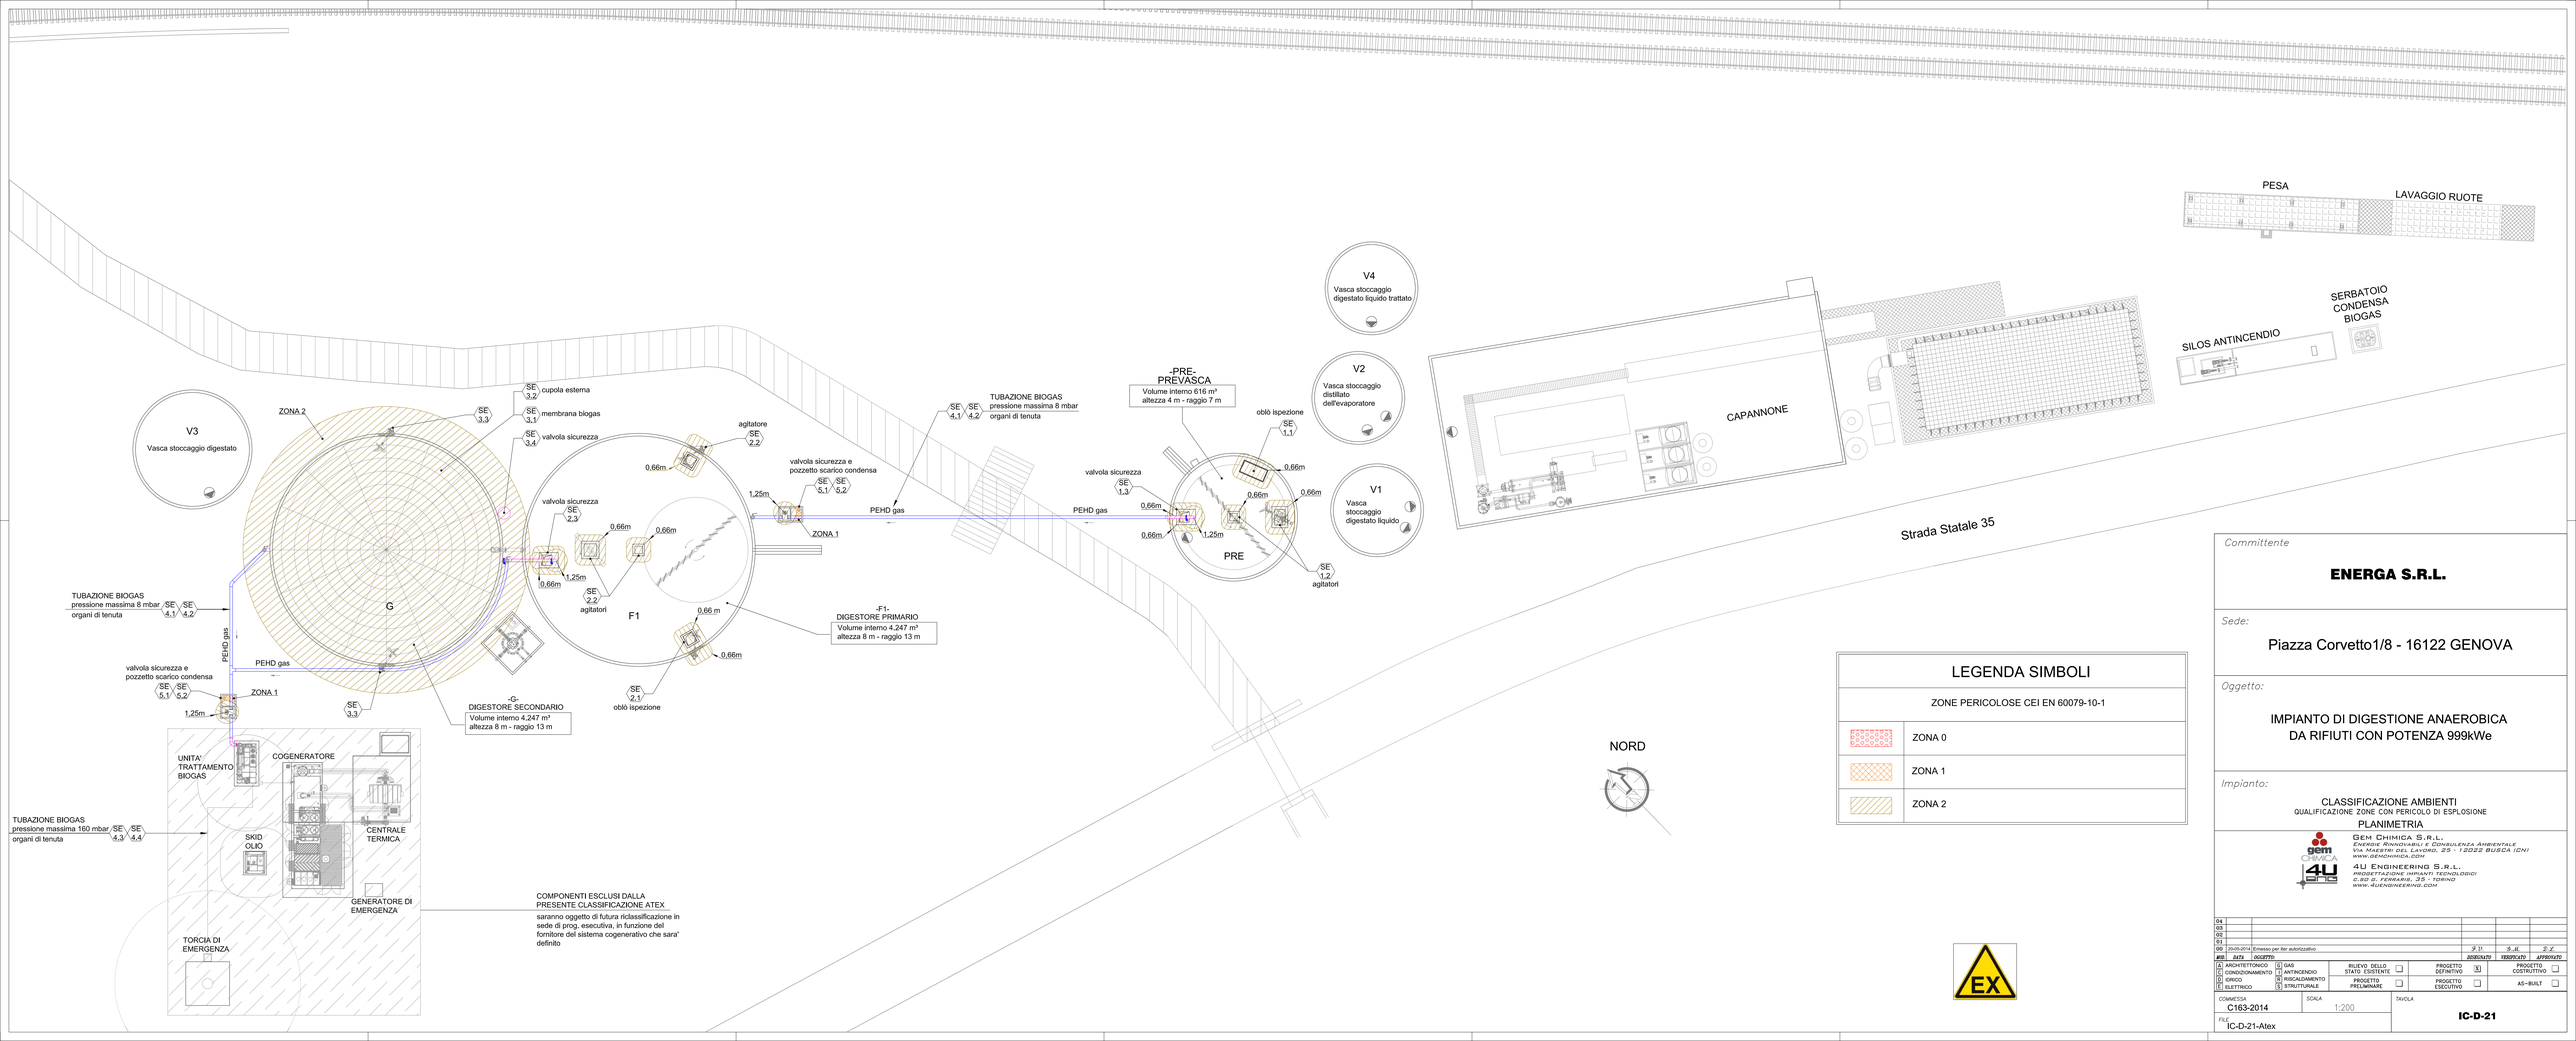


LEGENDA SIMBOLI

ZONE PERICOLOSE CEI EN 60079-10-1

	ZONA 0
	ZONA 1
	ZONA 2

EX

Committente

ENERGA S.R.L.

Sede:

Piazza Corvetto1/8 - 16122 GENOVA

Oggetto:

IMPIANTO DI DIGESTIONE ANAEROBICA
DA RIFIUTI CON POTENZA 999kWe

Impianto:

CLASSIFICAZIONE AMBIENTI
QUALIFICAZIONE ZONE CON PERICOLO DI ESPLOSIONE

PLANIMETRIA

GEM CHIMICA S.R.L.
ENERGIE RINNOVABILI E CONSULENZA AMBIENTALE
VIA MAESTRI DEL LAVORO, 25 - I 2022 BUSCA (CN)
WWW.GEMCHIMICA.COM

4U ENGINEERING S.R.L.
PROGETTAZIONE IMPIANTI TECNOLOGICI
C.SO G. FERRARIS, 35 - TORINO
WWW.4UENGINEERING.COM

#	DATA	OGGETTO	DISEGNATO	VERIFICATO	APPROVATO
04					
03					
02					
01					
00	20-05-2014	Emesso per iter autorizzativo	F. U.	S. A.	S. Z.

A	ARCHITETTONICO	G	GAS	RILIEVO DELLO STATO ESISTENTE		PROGETTO DEFINITIVO	U	PROGETTO COSTRUTTIVO	
C	CONDIZIONAMENTO	A	ANTINCENDIO						
D	IDRICO	R	RISCALDAMENTO	PROGETTO PRELIMINARE		PROGETTO ESECUTIVO		AS-BUILT	
E	ELETTRICO	S	STRUTTURALE						

COMMESSA: C163-2014
SCALA: 1:200
TAVOLA: **IC-D-21**
FILE: IC-D-21-Atex