
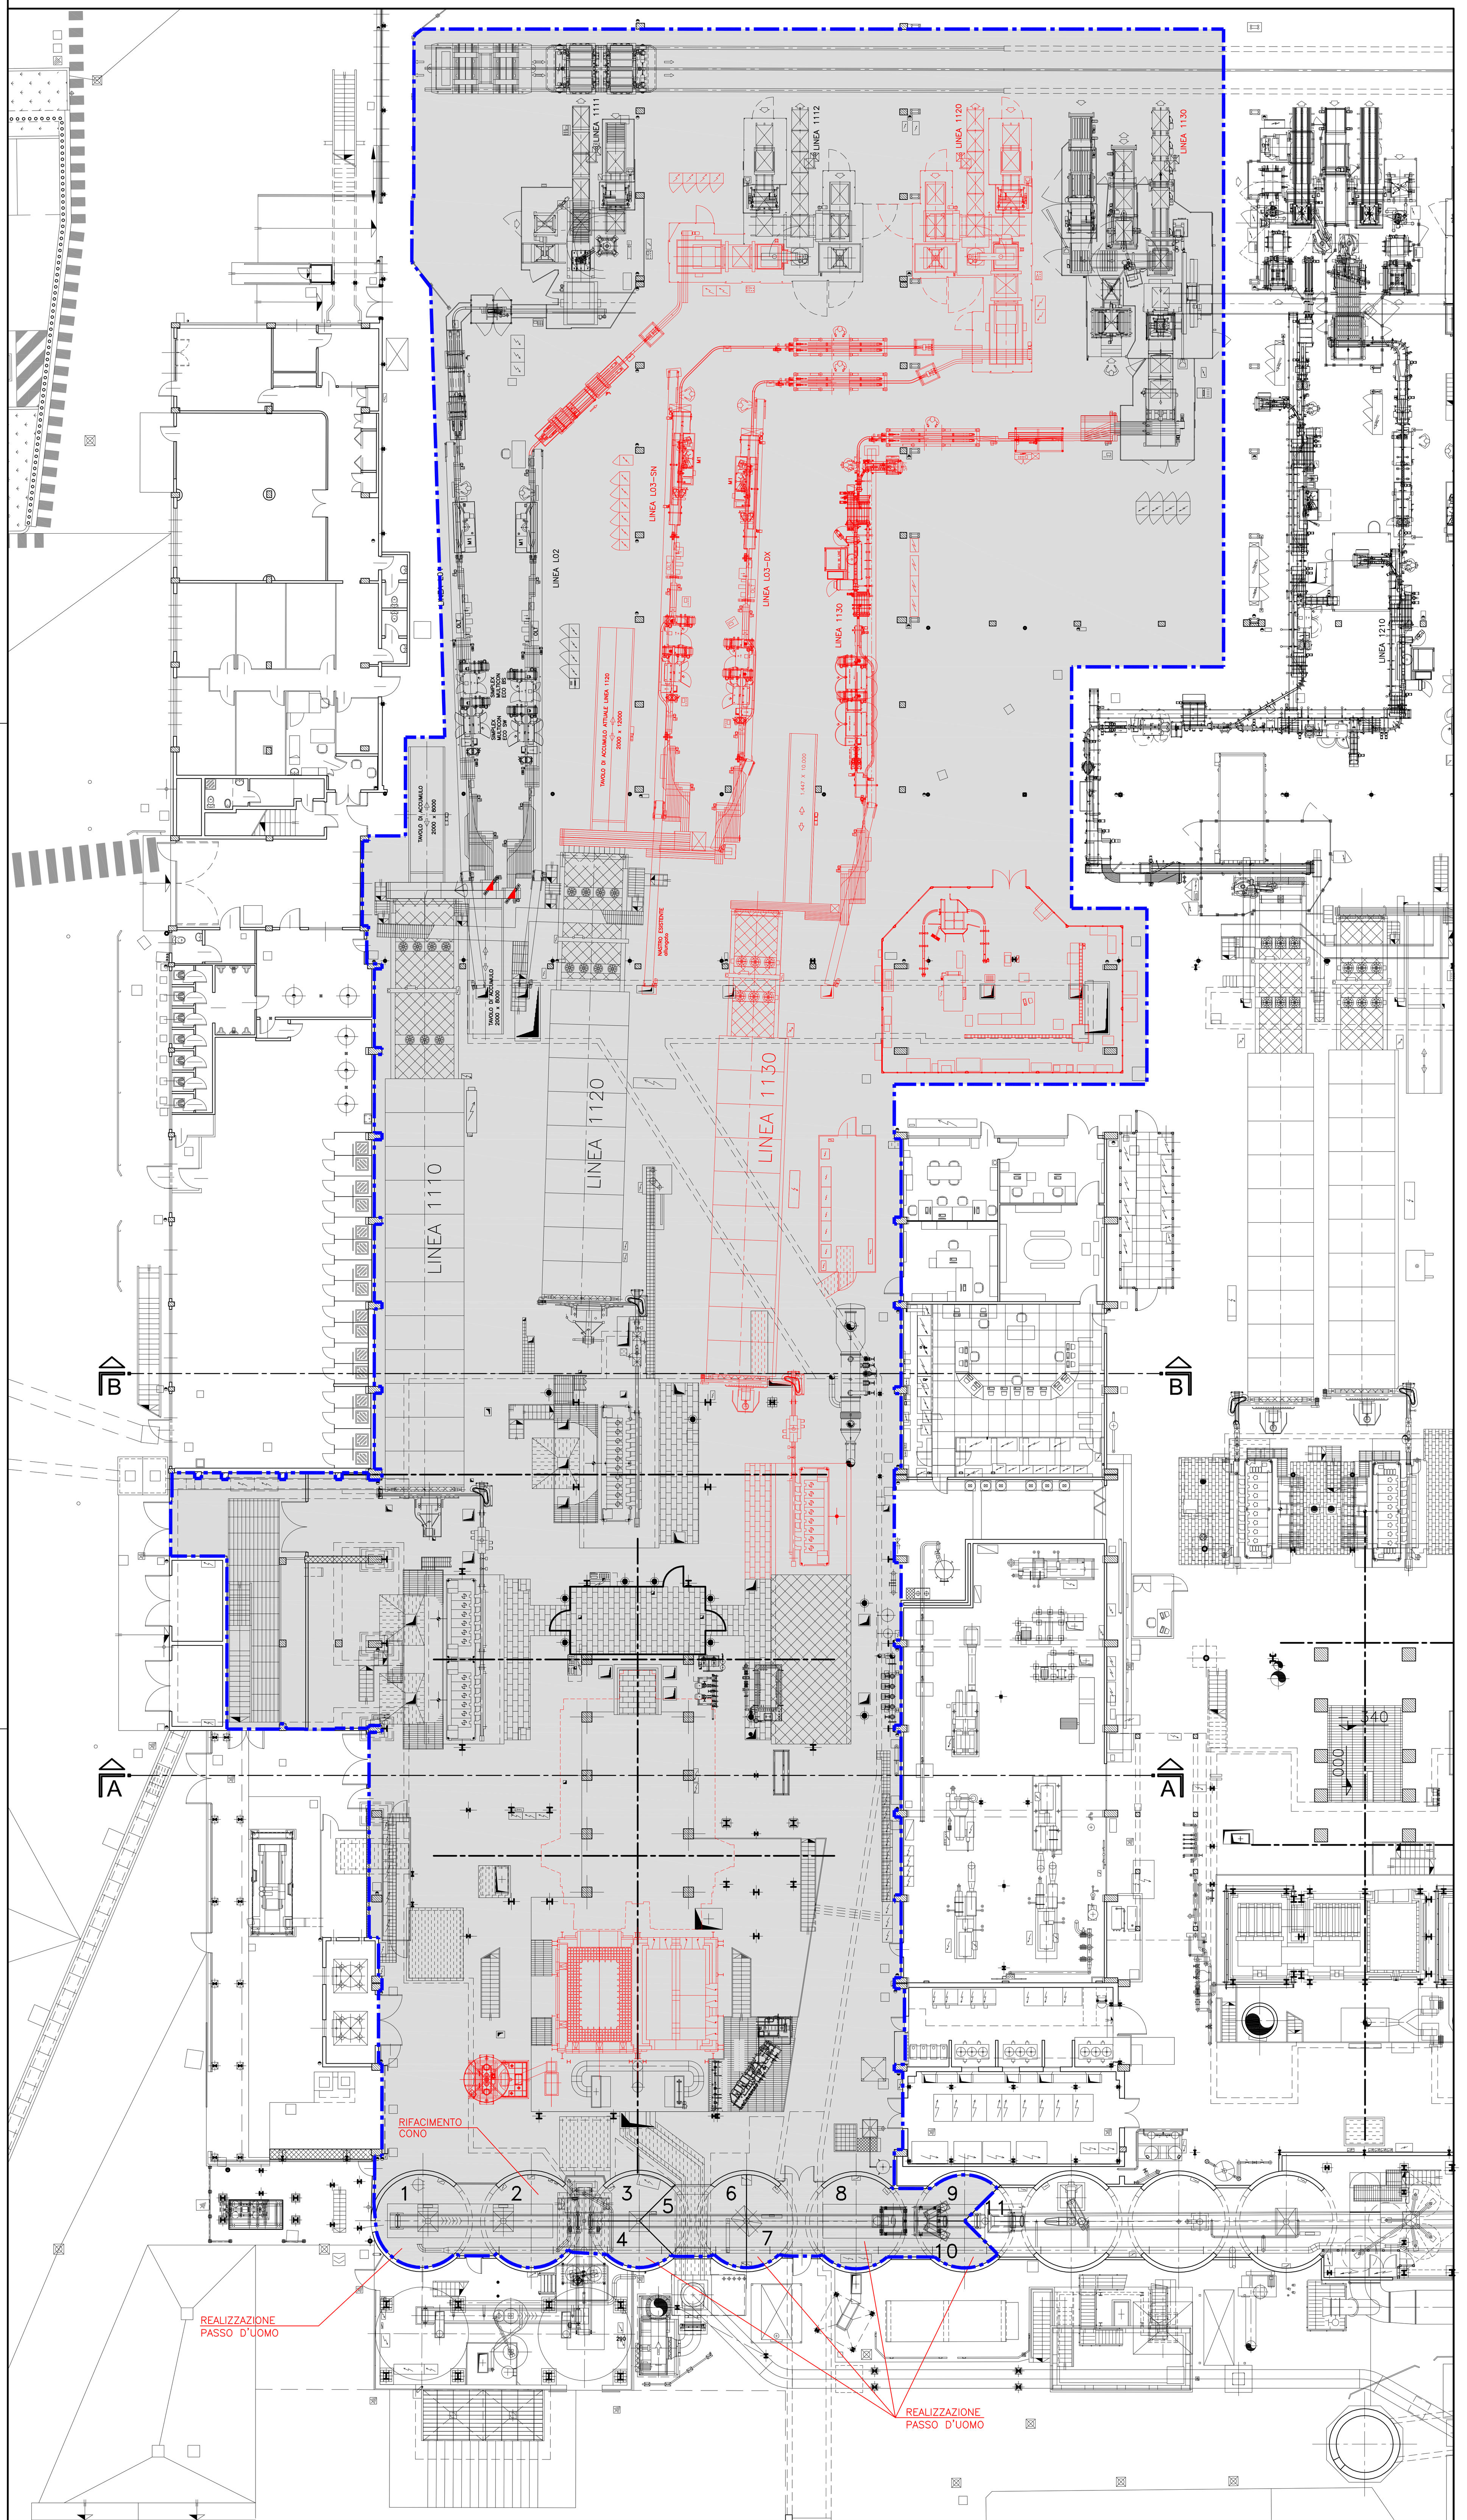



PIANTA PIANO TERRA A QUOTA 0.00

SCALA 1:200

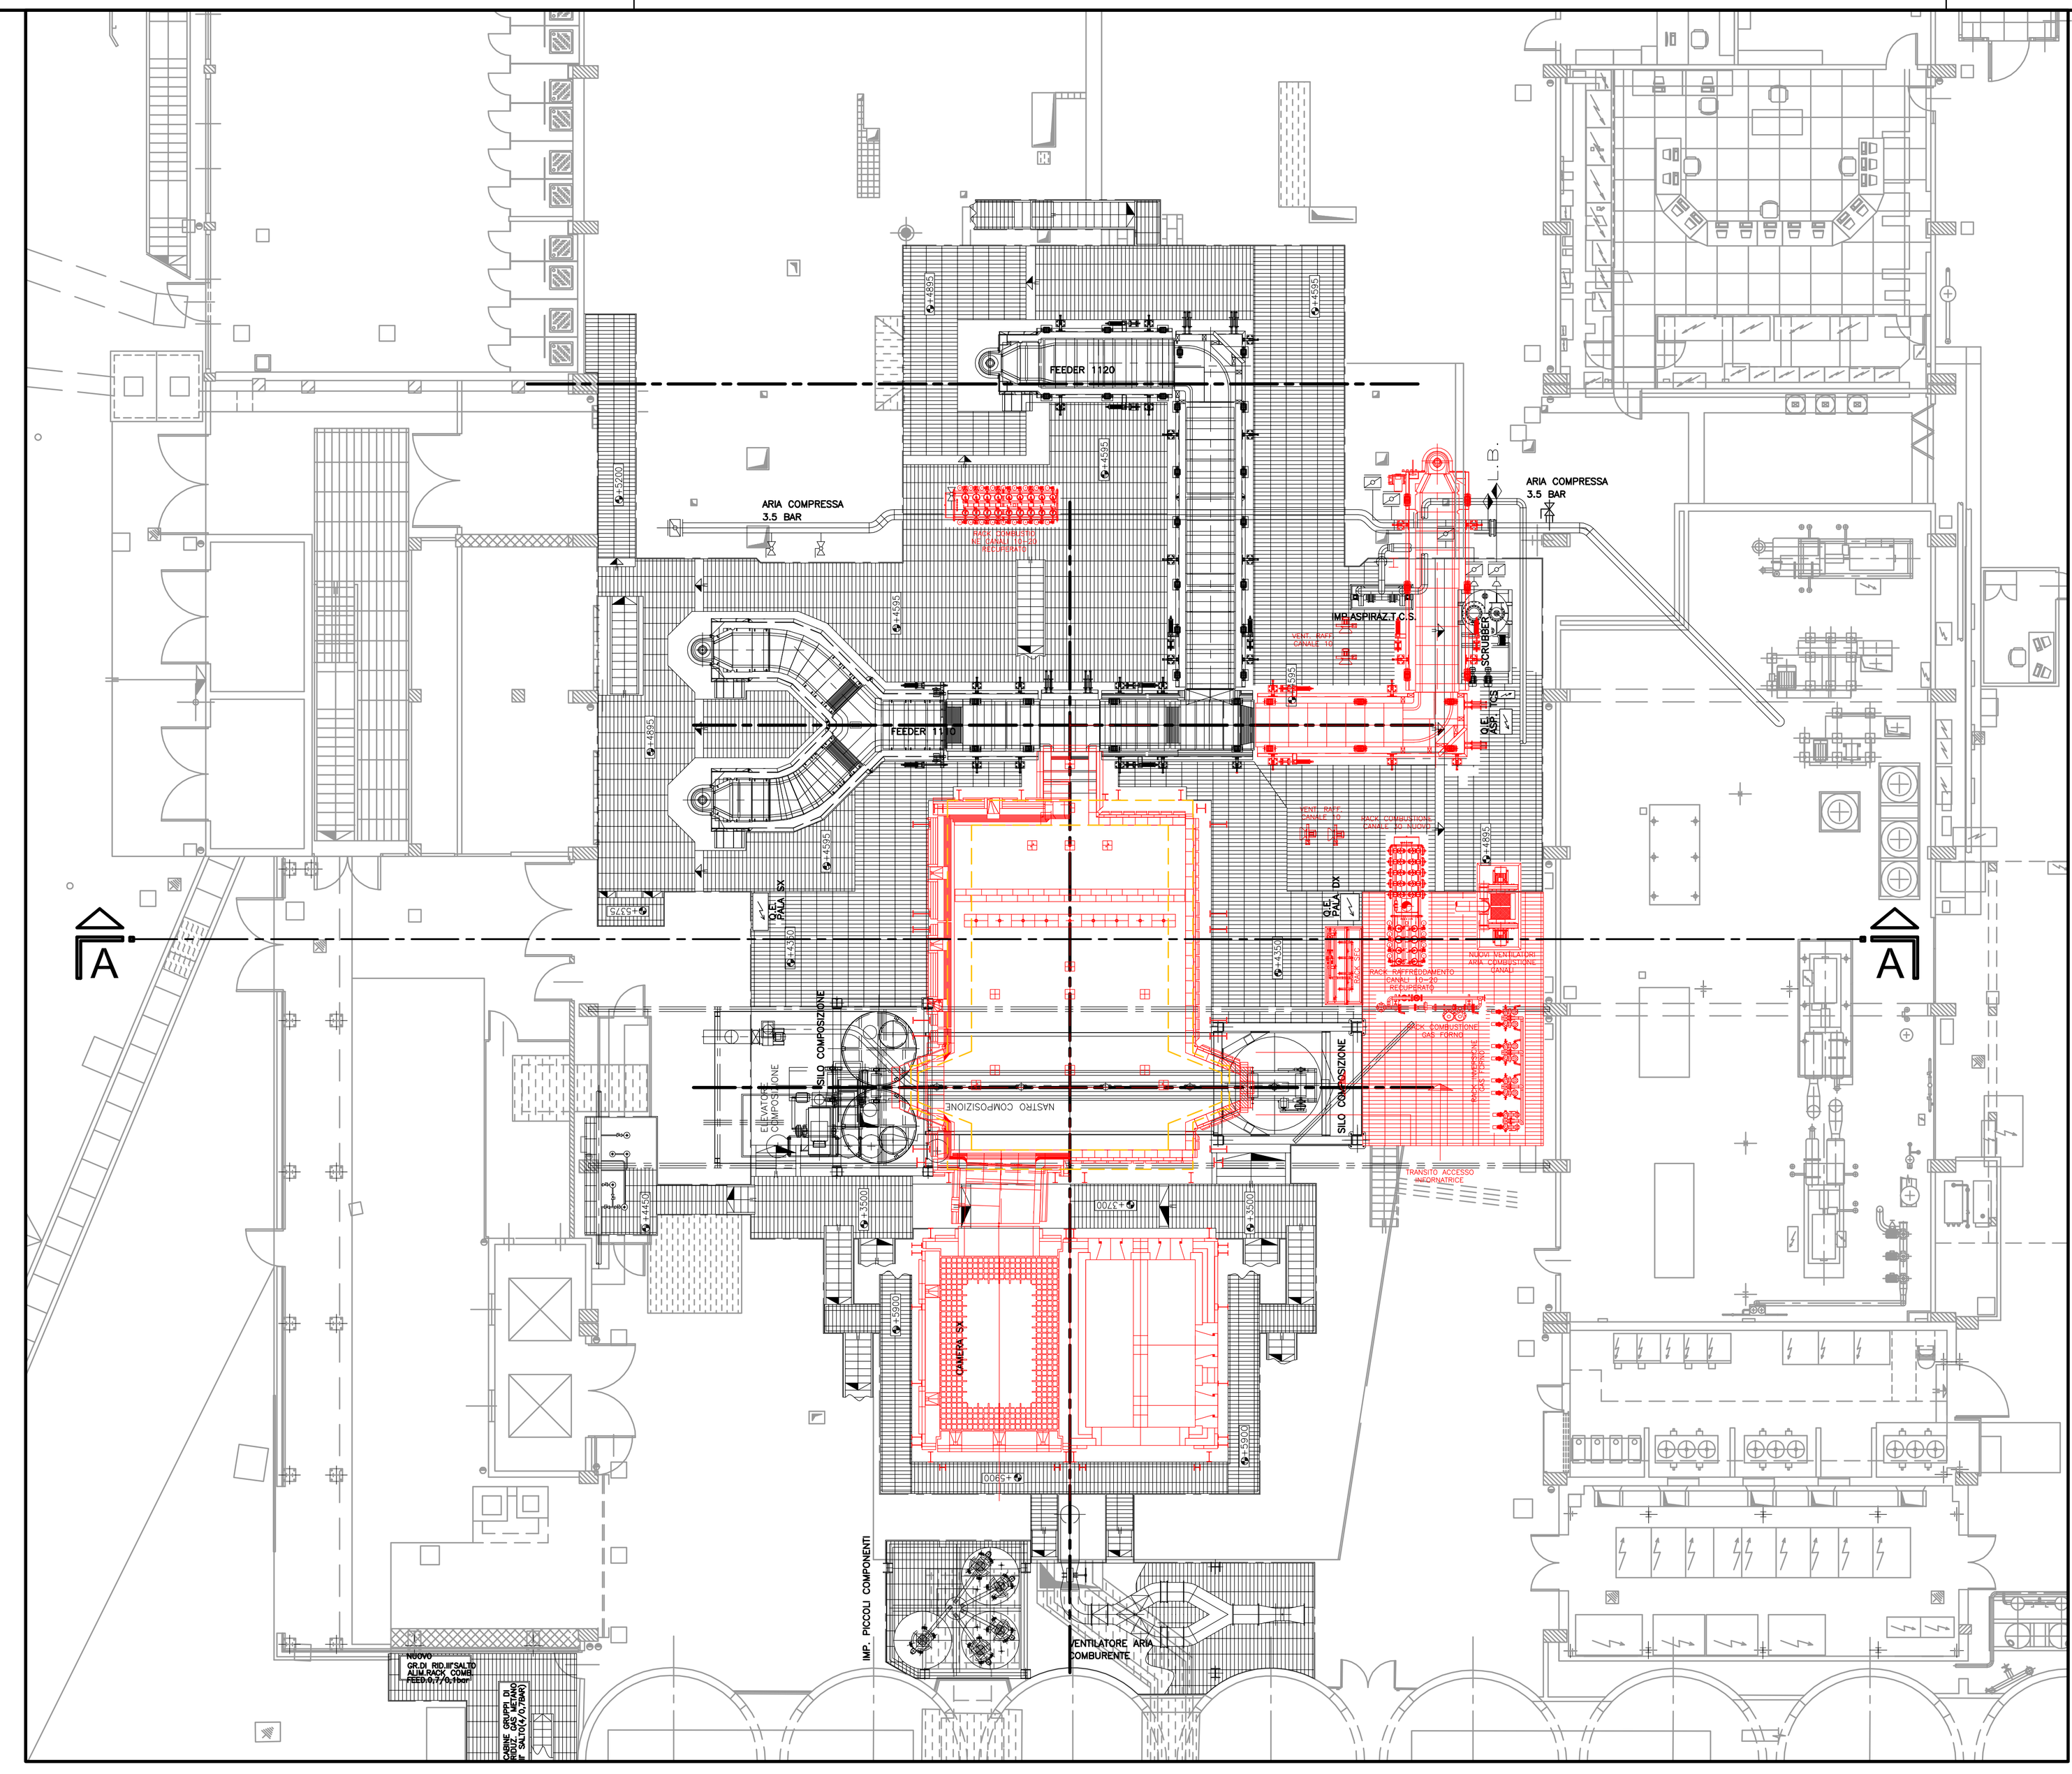


PIANTA PIANO IMPALCATO A QUOTA +435

SCALA 1:200

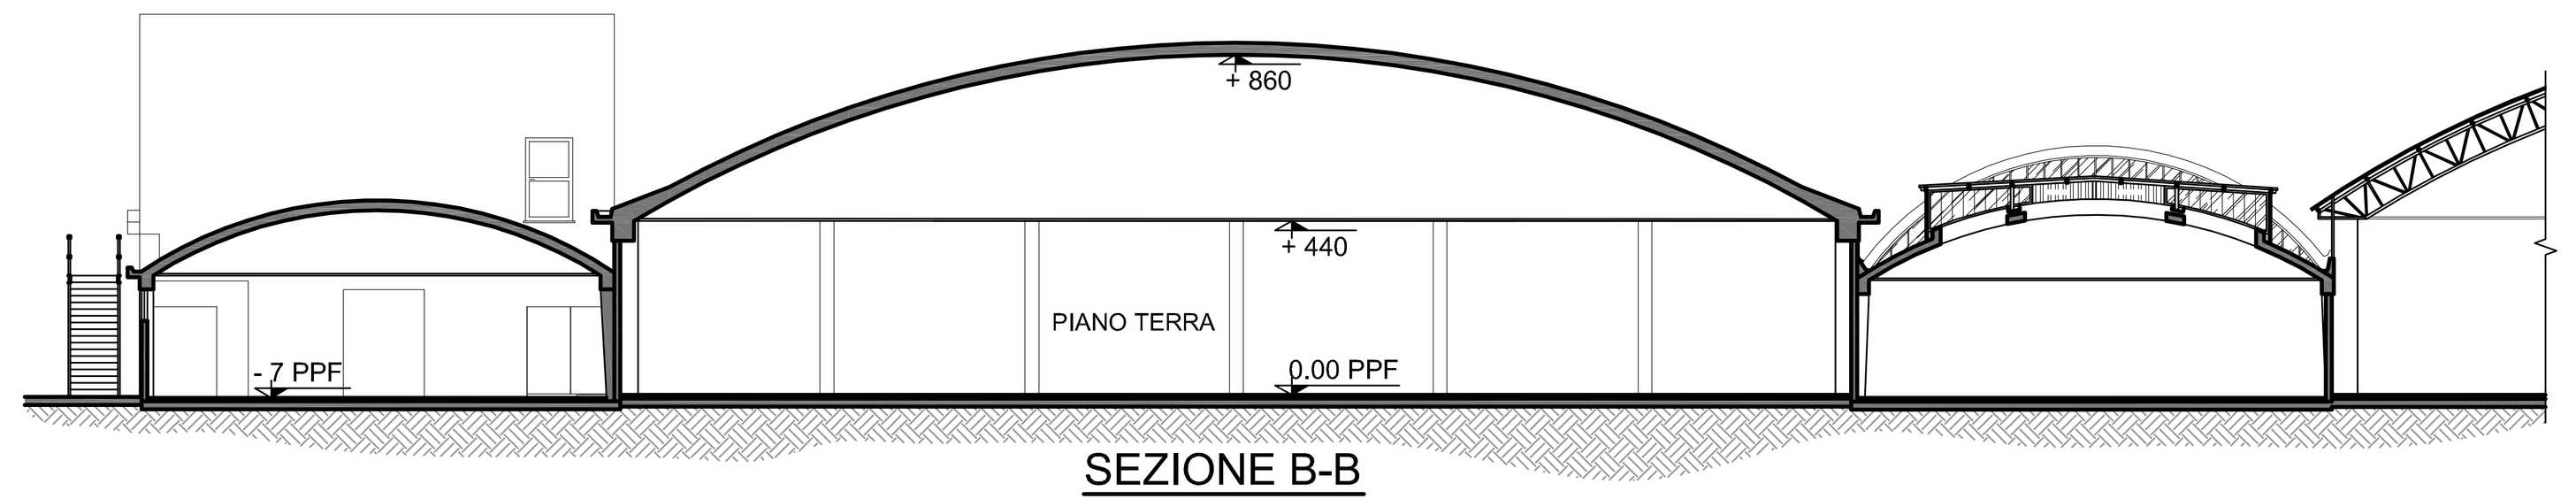


SEZIONE B-B

SCALA 1:200

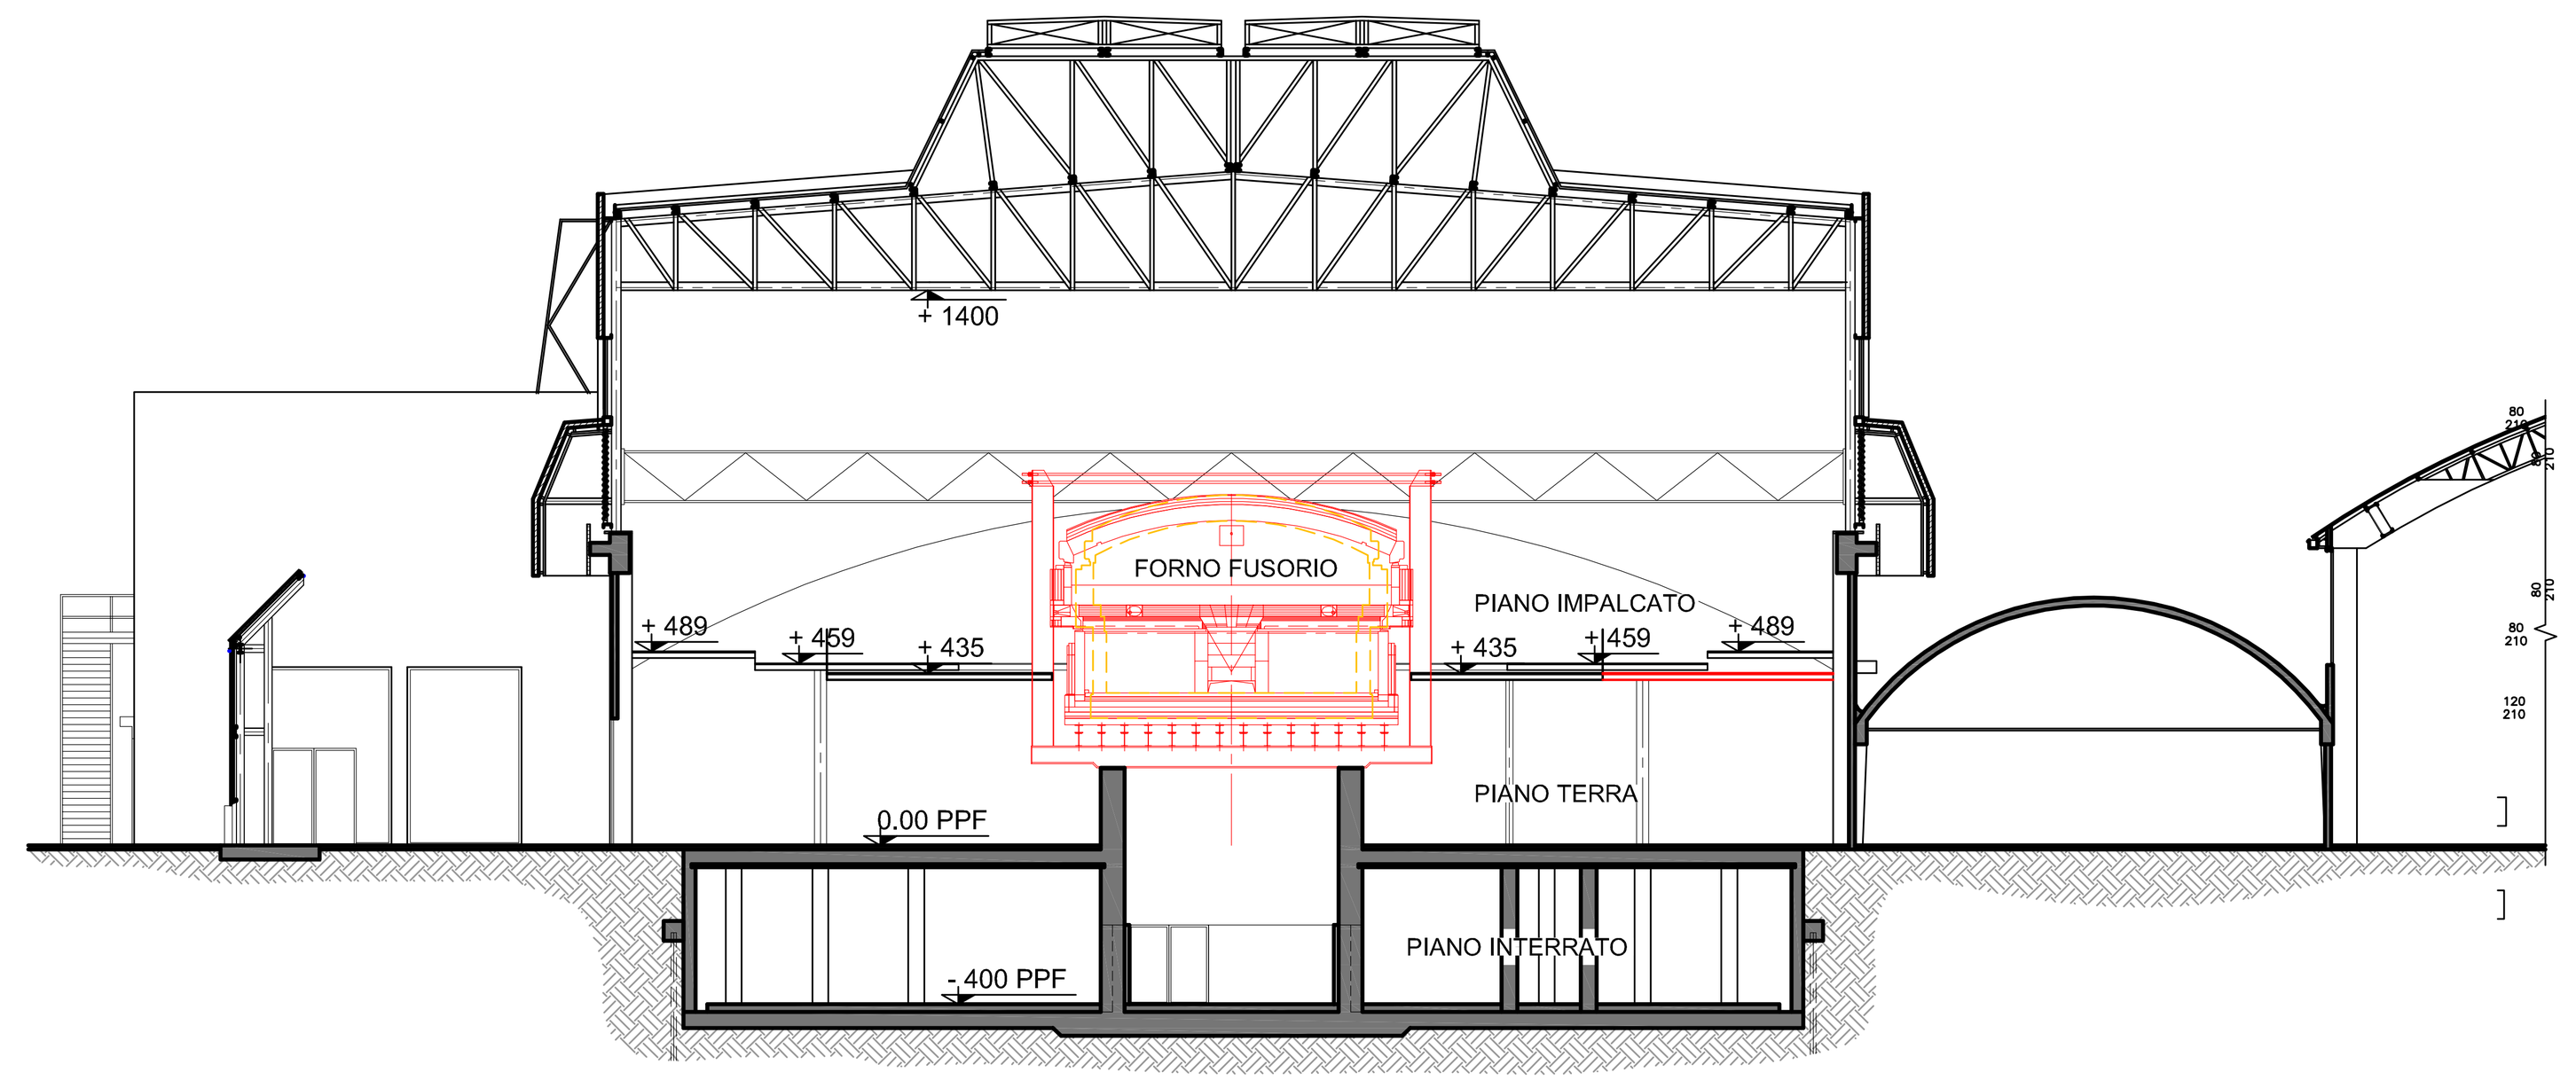

SEZIONE A-A

SCALA 1:200

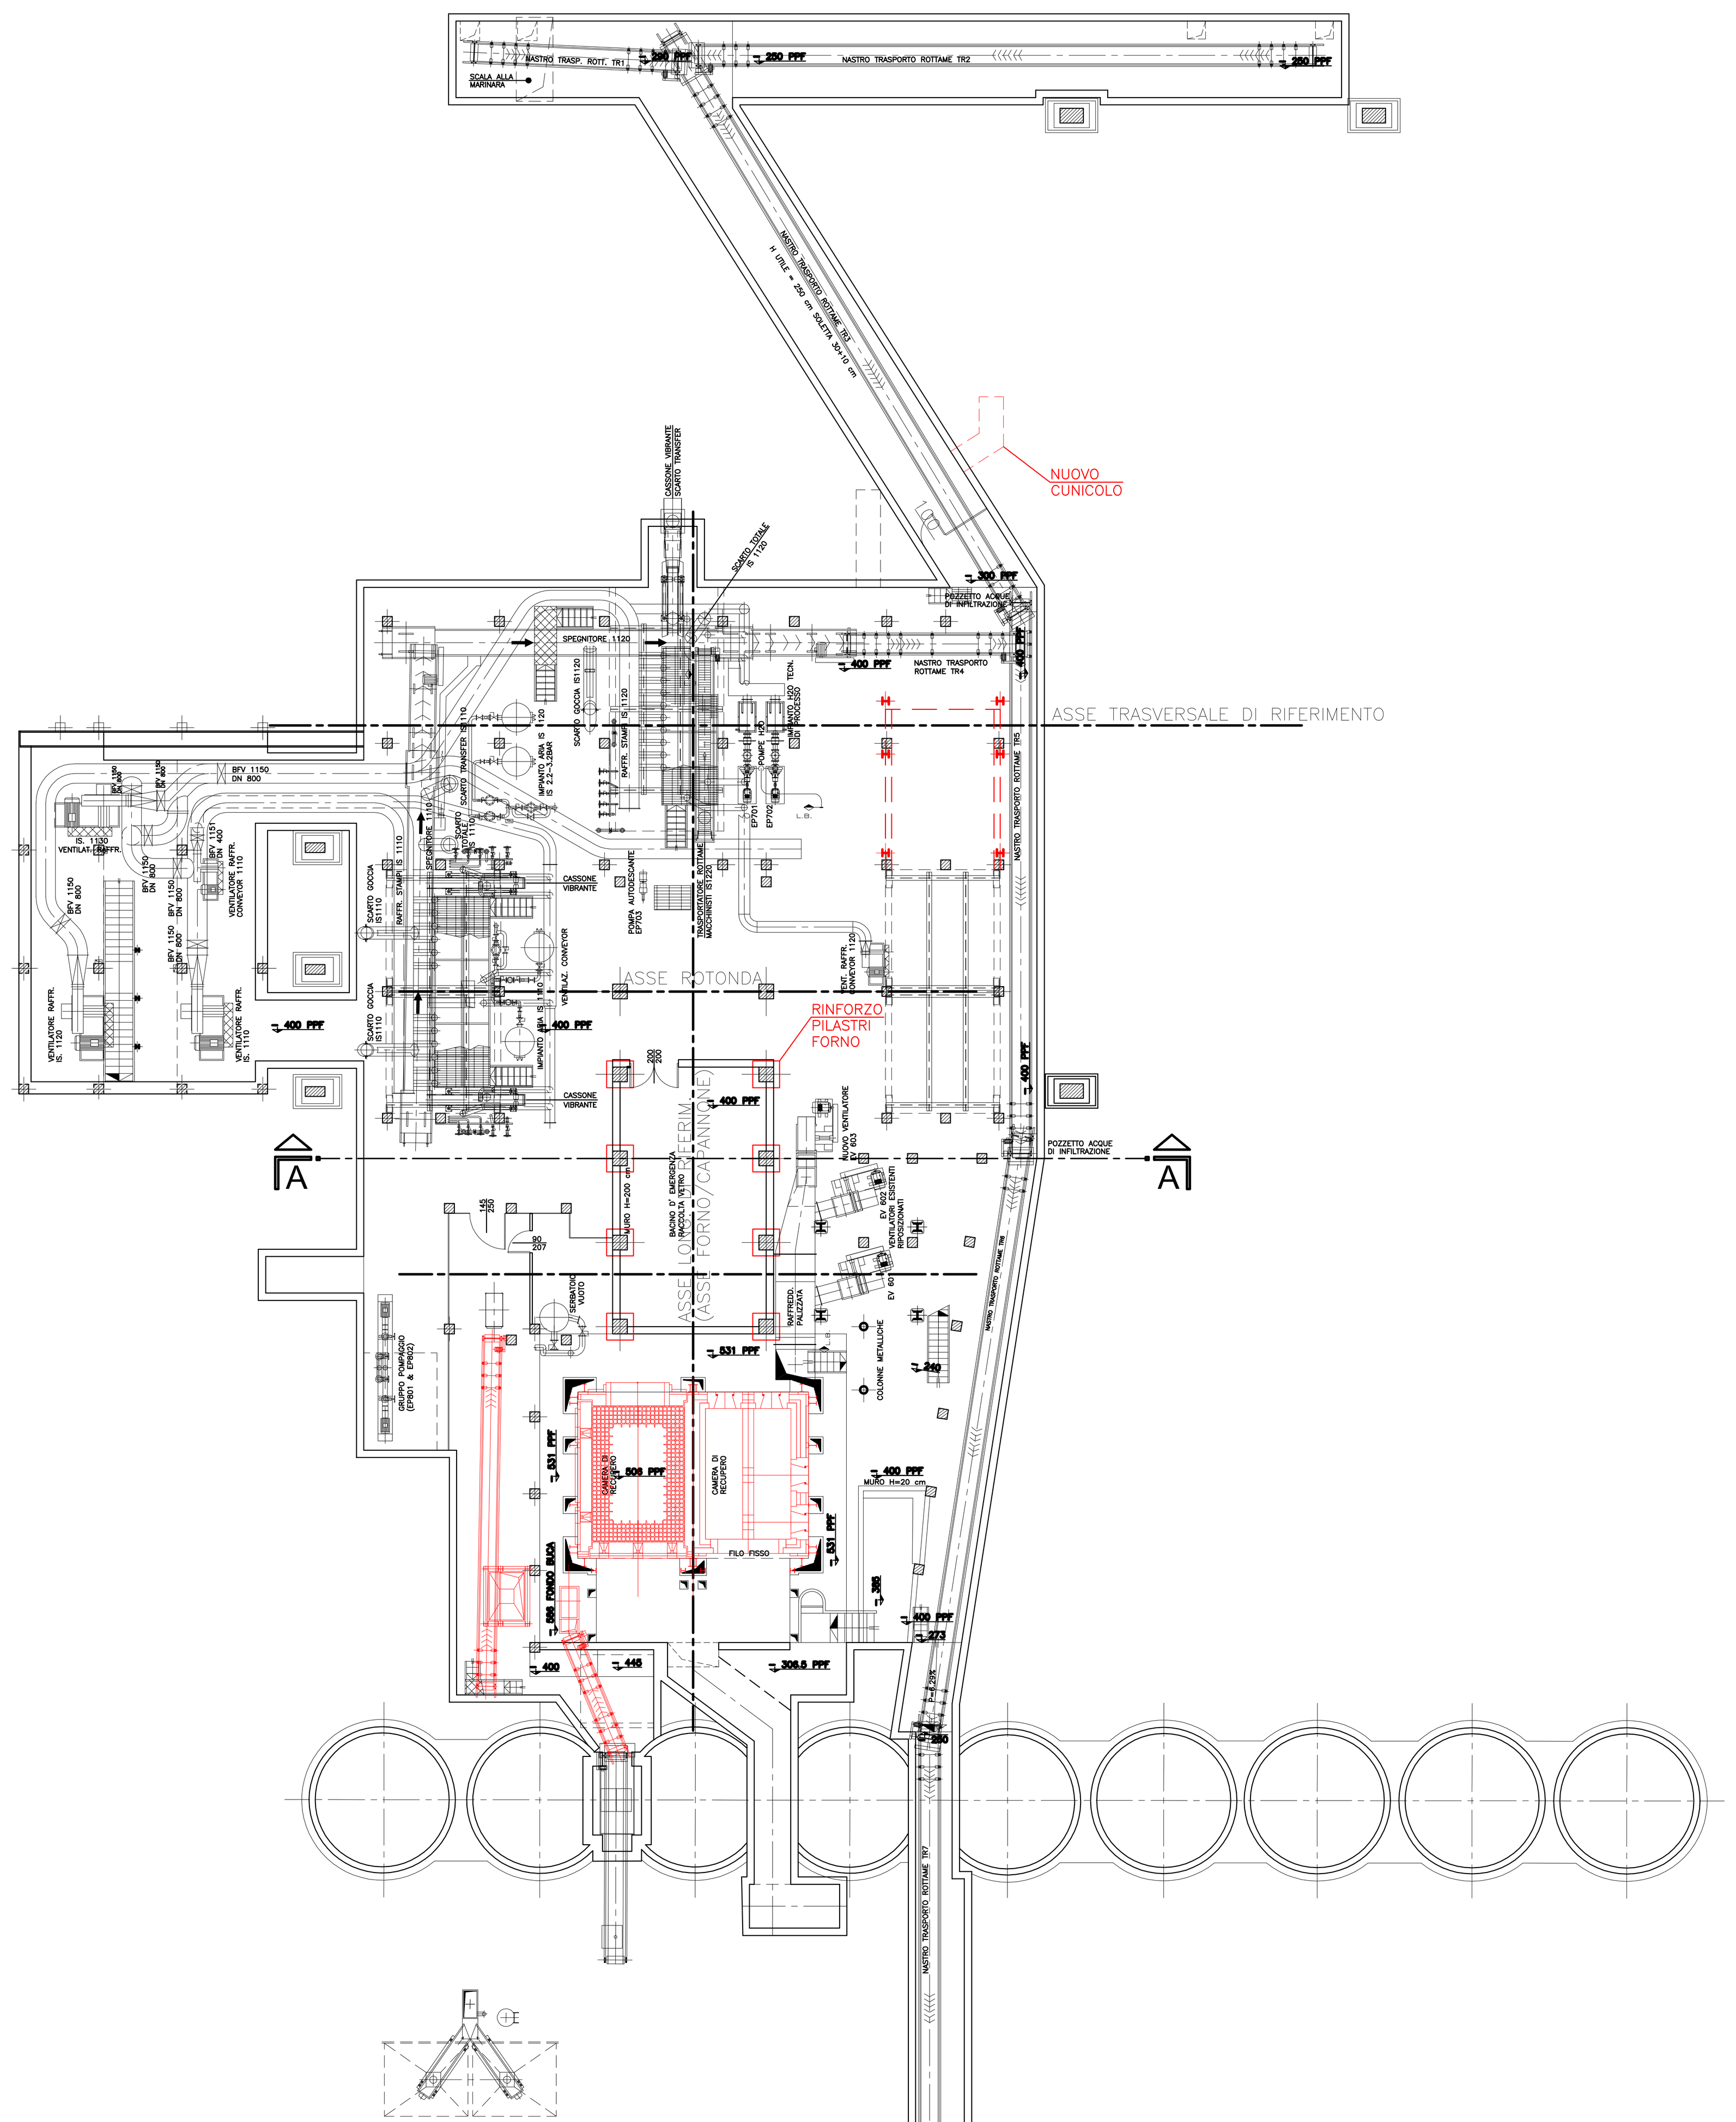

PIANTA PIANO INTERRATO A QUOTA -400

SCALA 1:200

LEGENDA

- OPERE IN PROGETTO
- AREA DI INTERVENTO

SAINT-GOBAIN VETRI S.p.A.

verallia

STABILIMENTI DI:

- ☐ CARCARE – Savona
- ☒ DEGO – Savona
- ☐ GAZZO V. – Verona
- ☐ LONIGO – Vicenza
- ☐ PESCIA – Pistoia
- ☐ VILLAPOMA – Mantova
- ☐ ECOGLASS – Vicenza
- ☐ ECOGLASS 2 – Savona
- ☐ SILVER Vernante – Cuneo

STUDIO d'INGEGNERIA
Calvo Delfino & Associati

17043 Carcare (SV)
P.zza S. Pertini 6
Tel. 019 518 655
Fax 019 510 193
info@calvodelfino.it
www.calvodelfino.it

Questo servizio è stato realizzato nel rispetto delle regole stabilite dal sistema di gestione qualità conforme ai requisiti ISO 9001:2008 valutato da Bureau Veritas Italia S.p.a. e coperto dal certificato n° IT237309

PROGETTO

RIFACIMENTO FORNO 11 ANNO 2016

OGGETTO

PIANTE E SEZIONI

TAVOLA 2 di 2

DATA DATE	21.06.2016	SCALA SCALE	1:200	REVISIONE REVISION	0	DIS. DWG.	DE.1.09.0505

La SAINT-GOBAIN VETRI si riserva a termini di legge la proprieta' del presente disegno con divieto di riprodurlo o comunicarlo a terzi senza autorizzazione