

Allegato 10


Piante e sezioni degli interventi a progetto

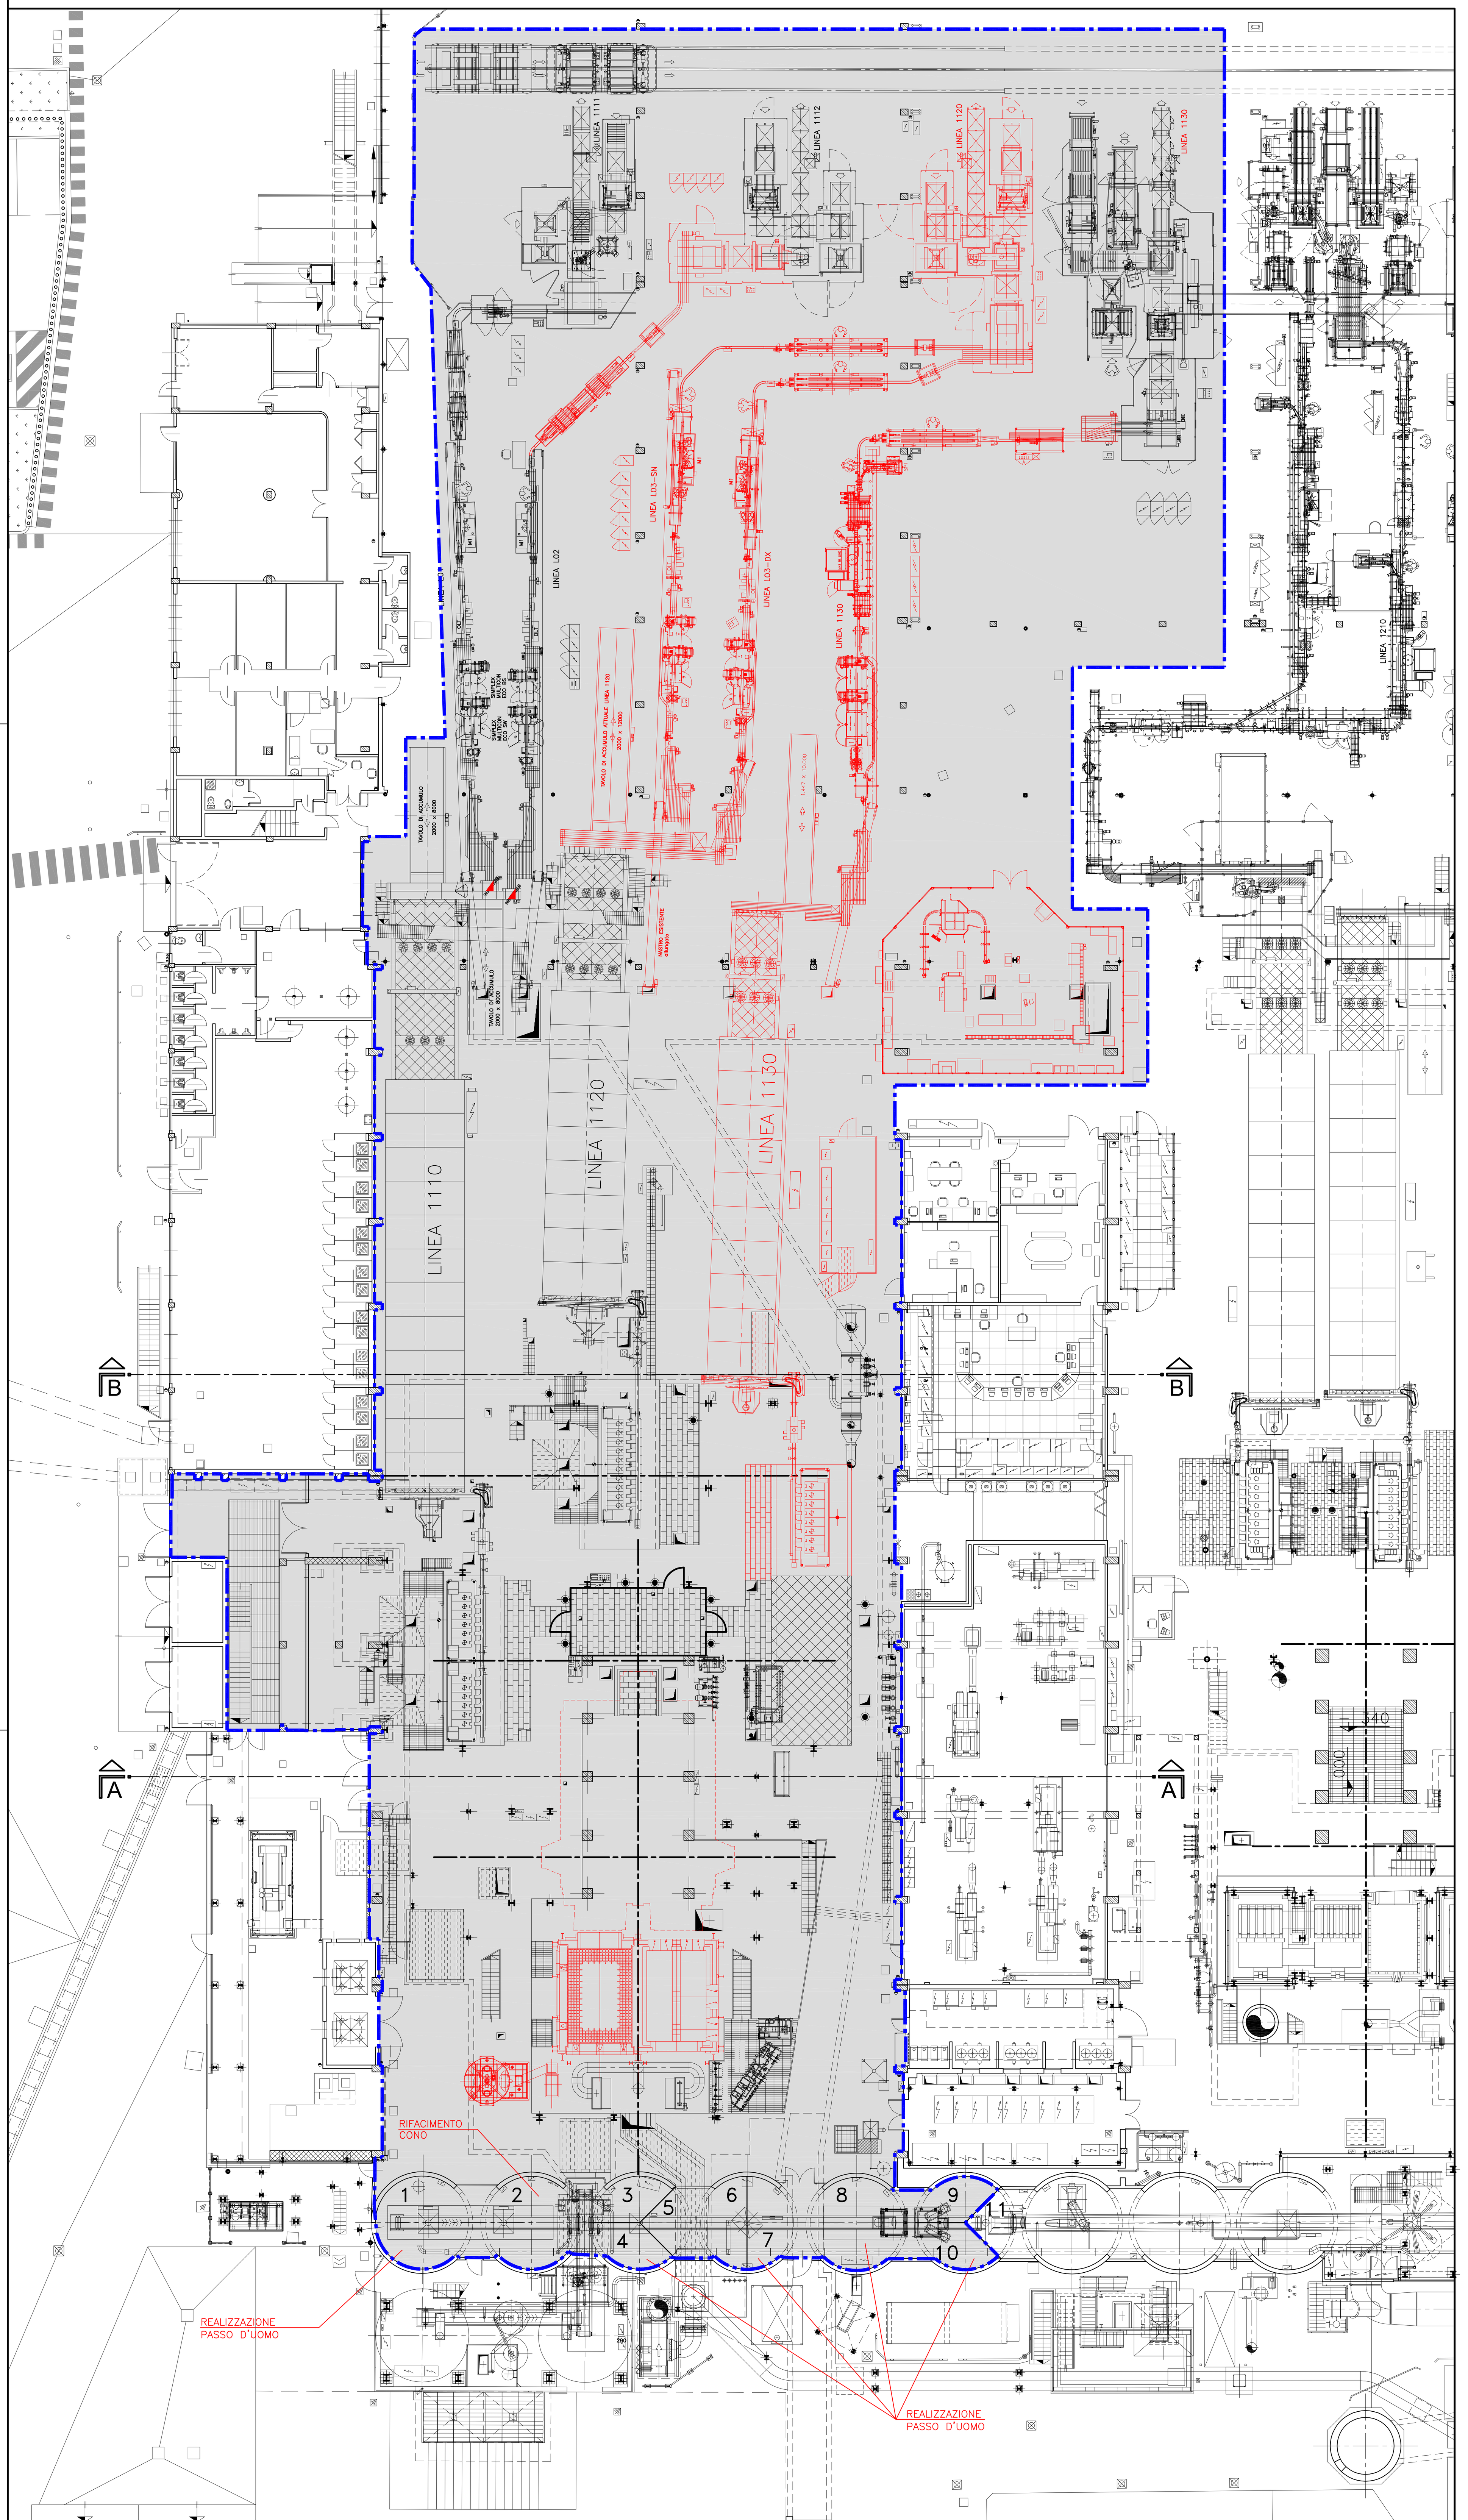


PIANTA PIANO TERRA A QUOTA 0.00
SCALA 1:200

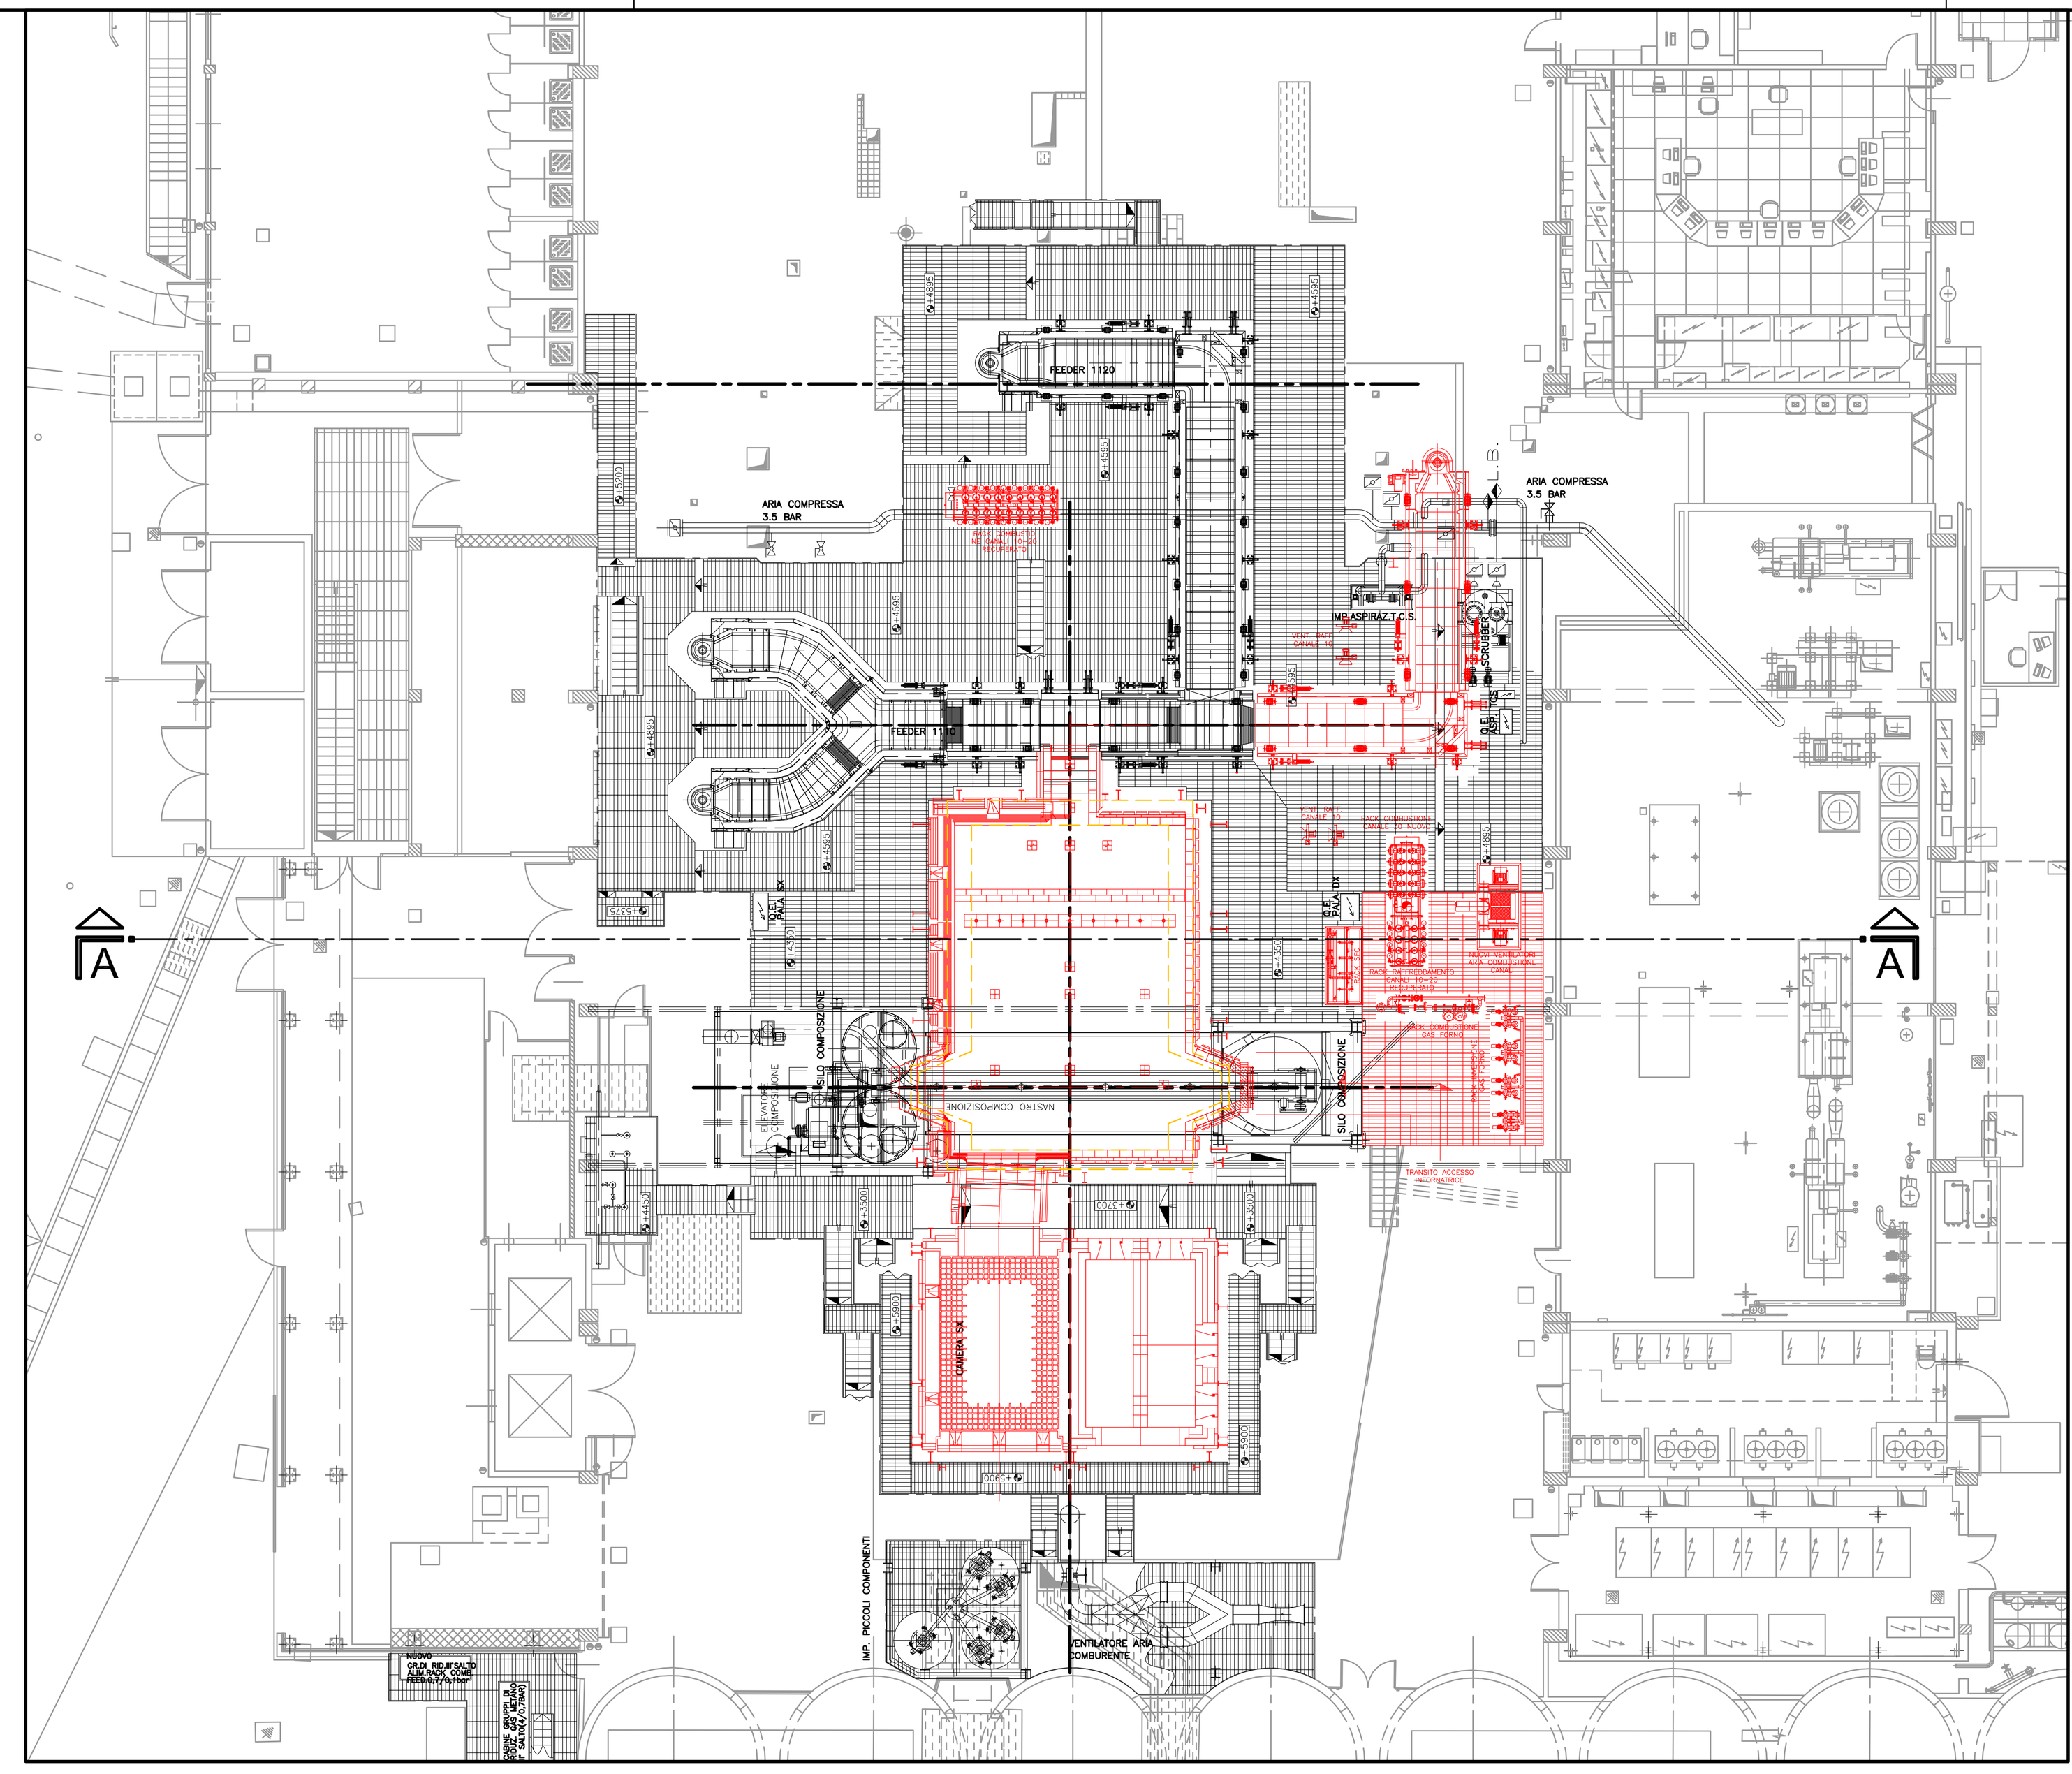


PIANTA PIANO IMPALCATO A QUOTA +435
SCALA 1:200

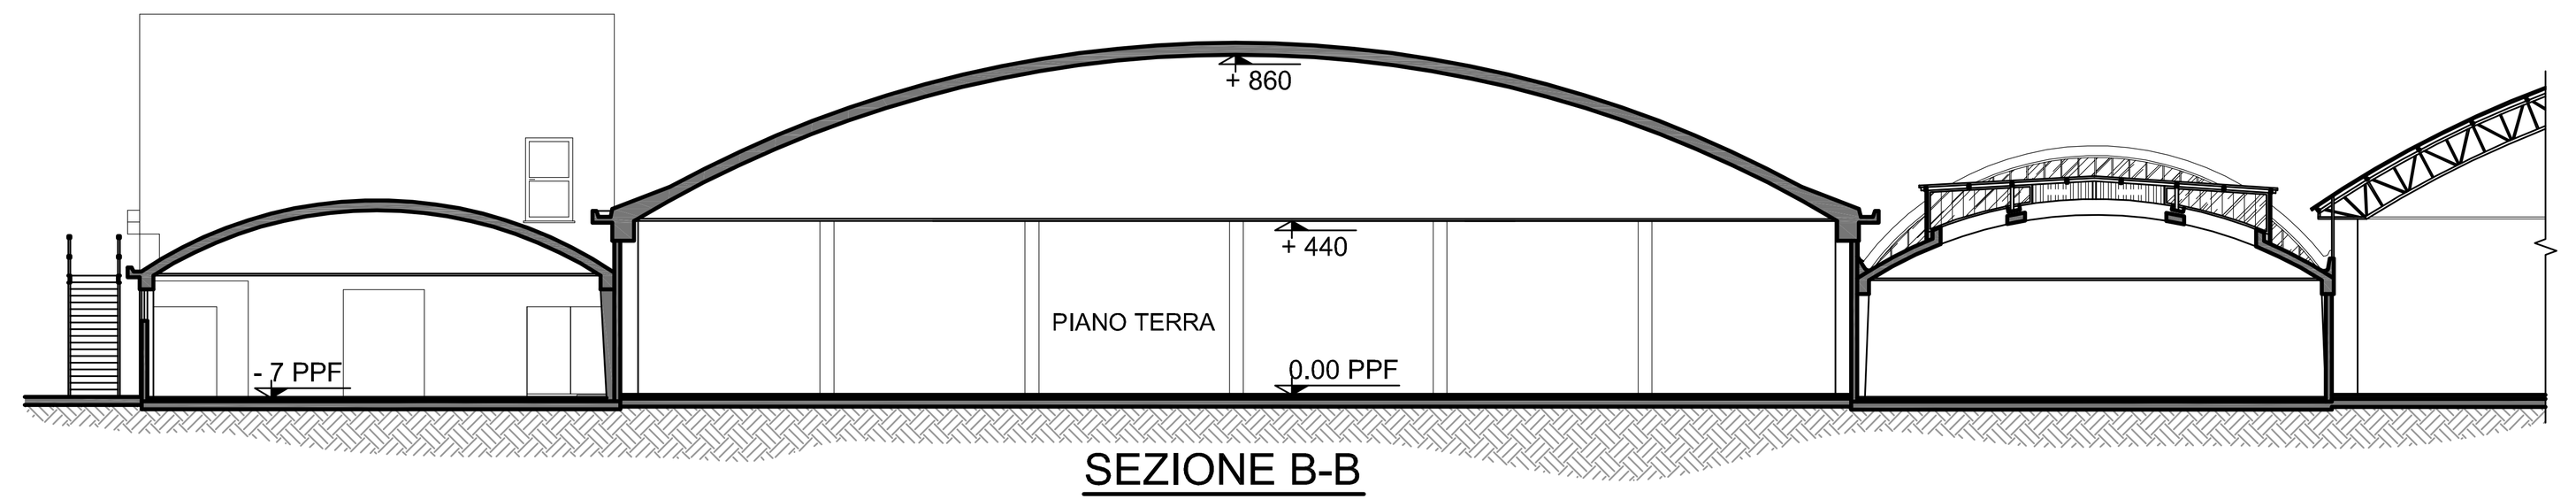

SEZIONE B-B
SCALA 1:200

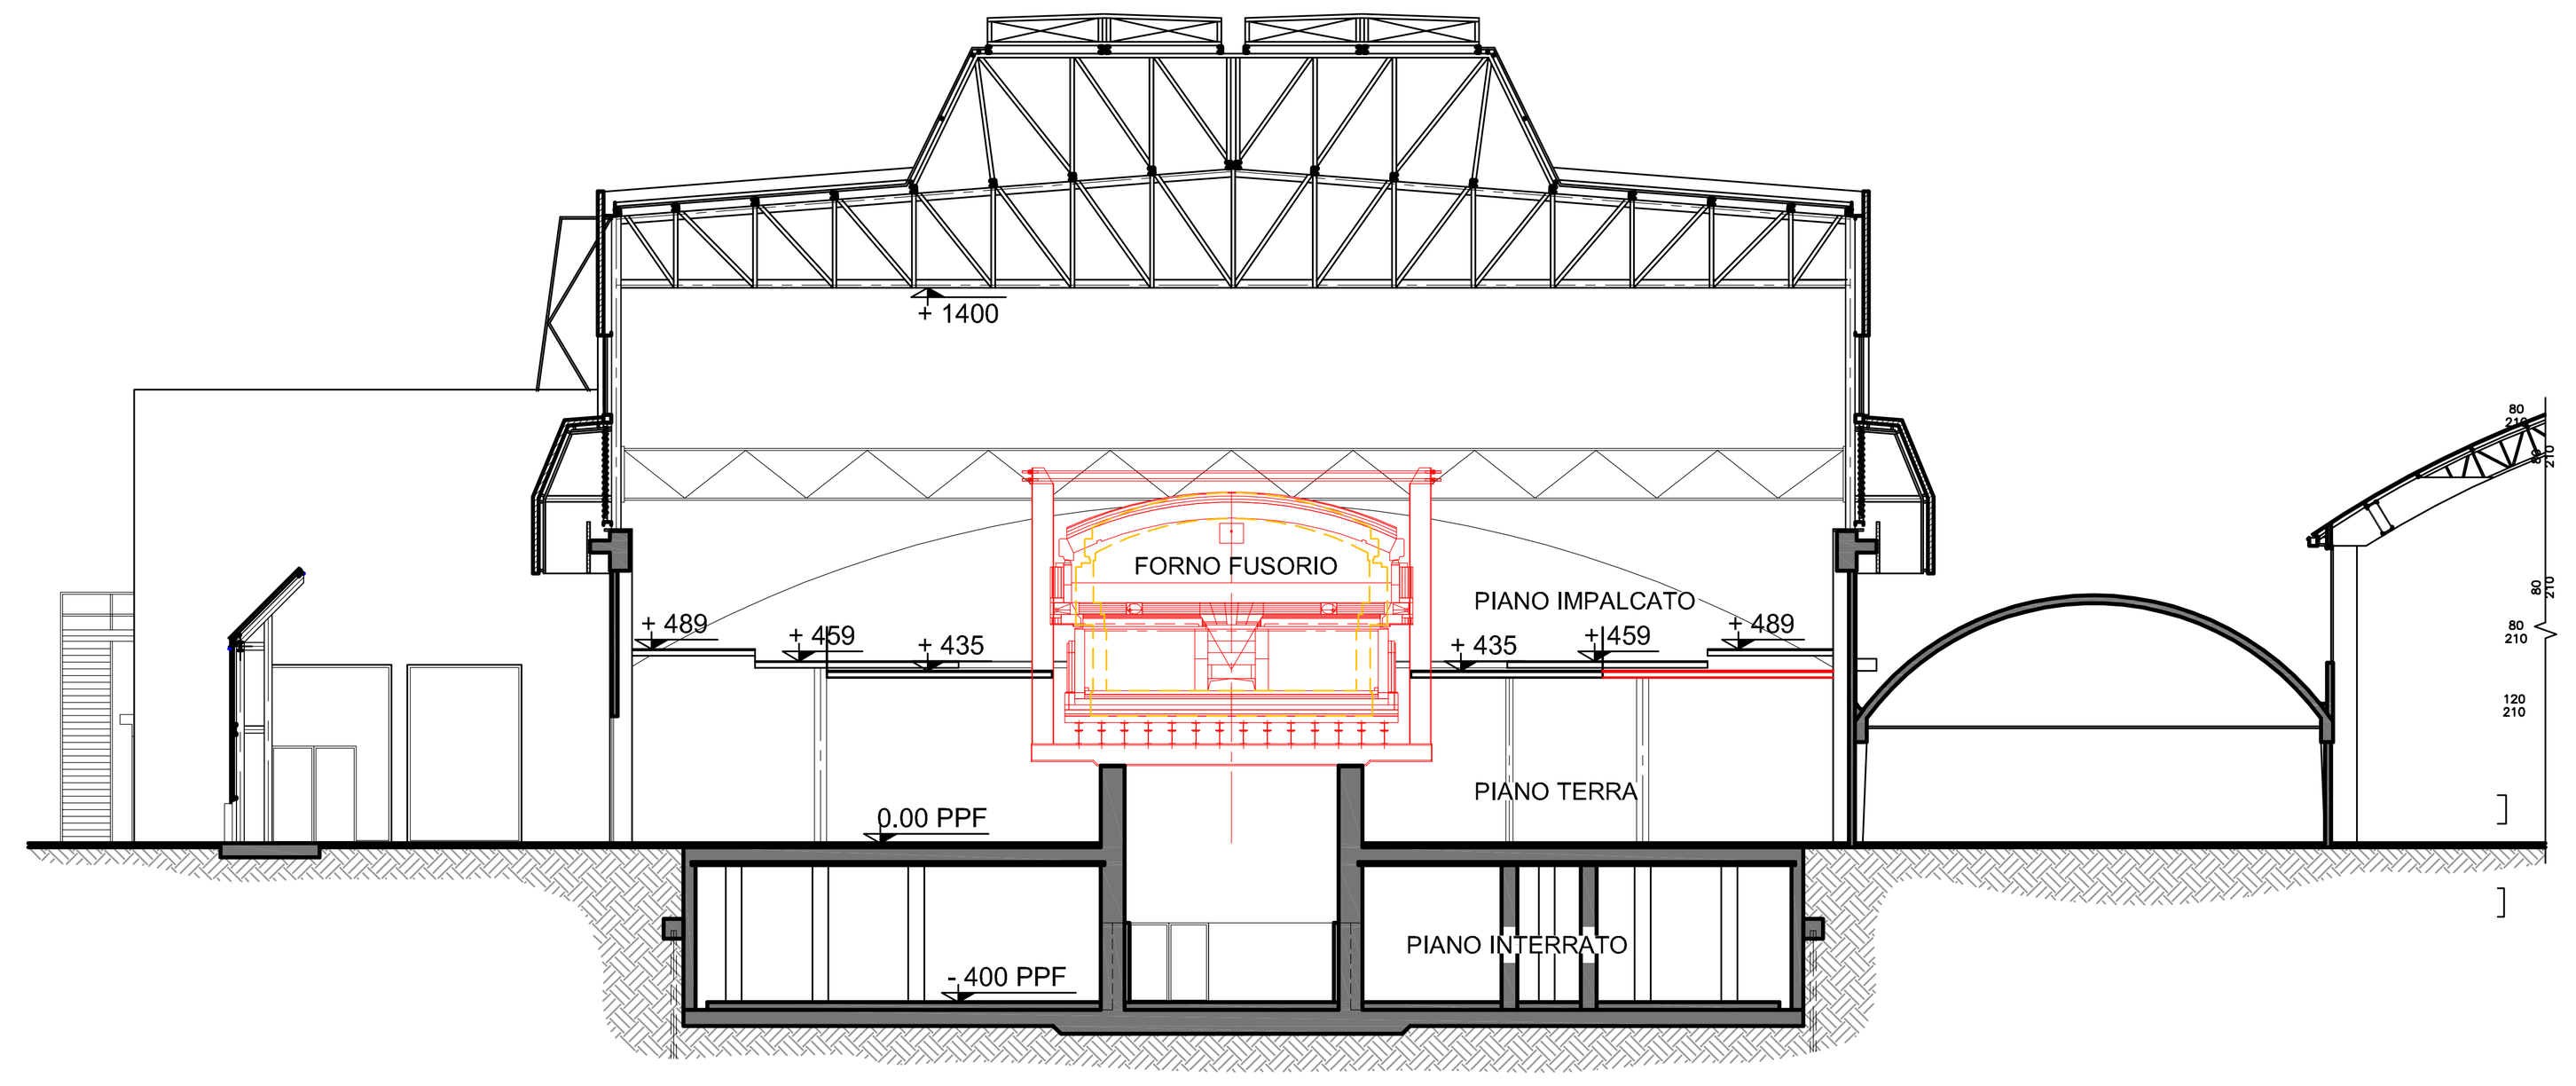

SEZIONE A-A
SCALA 1:200

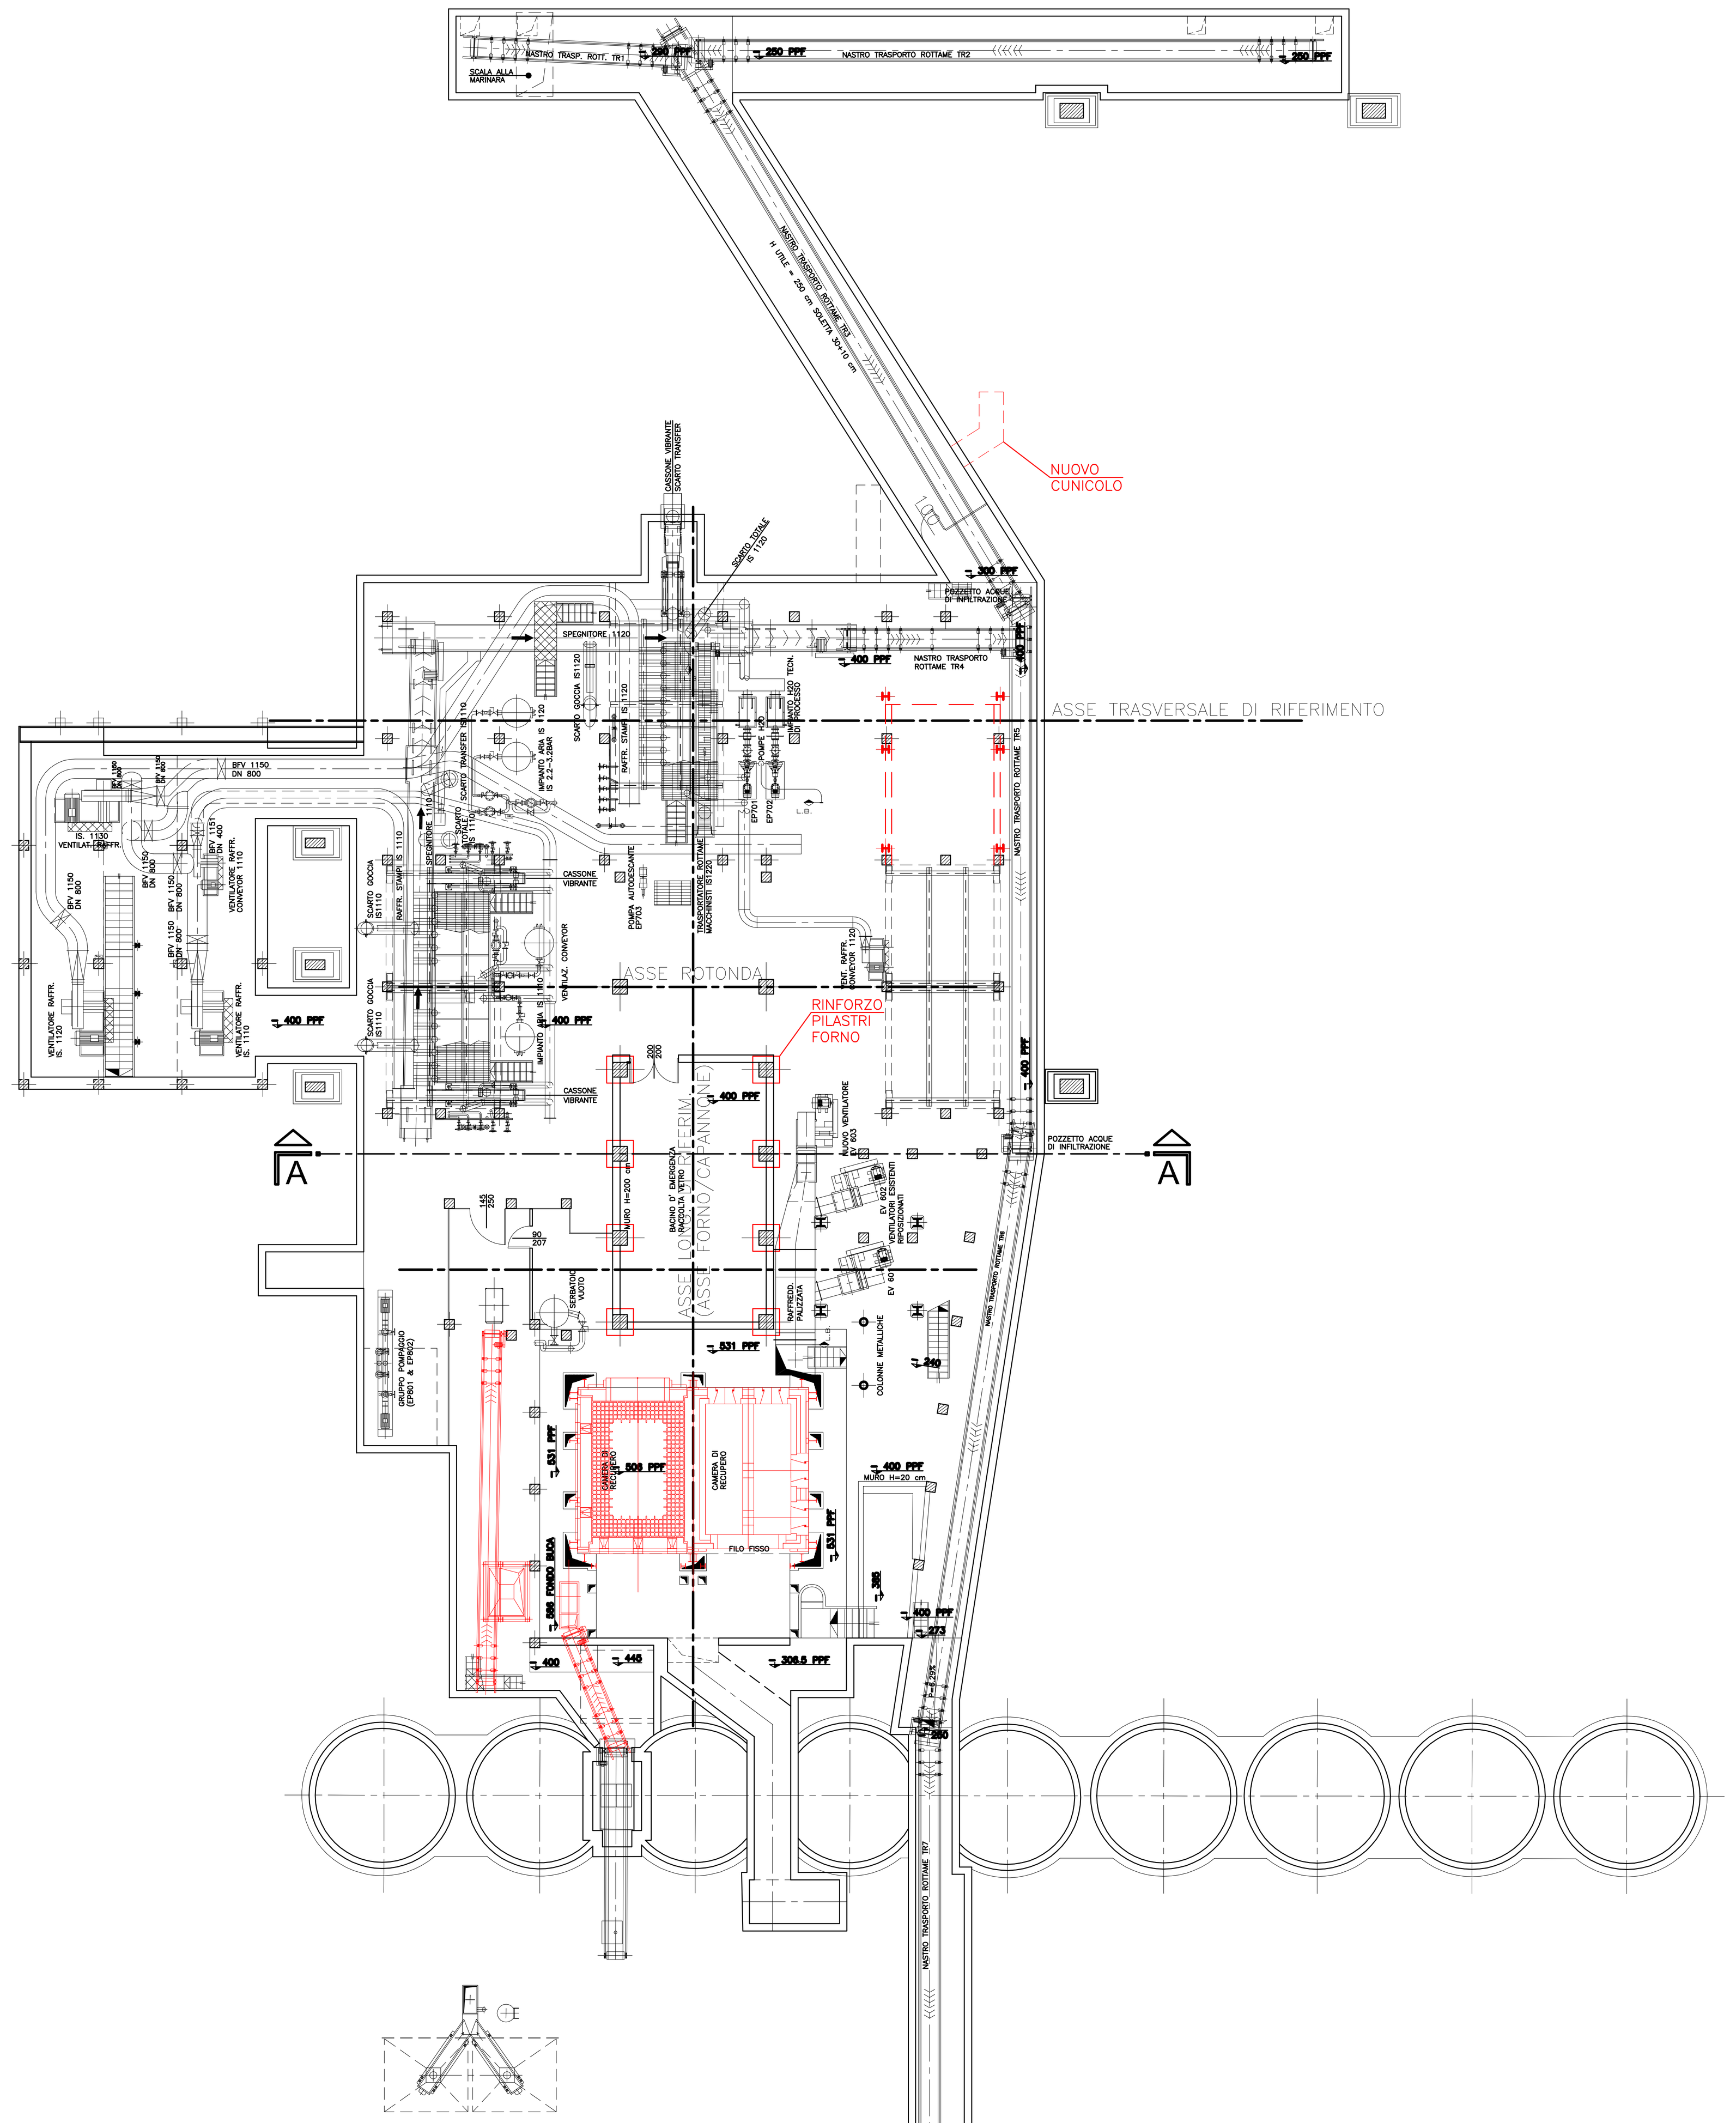

PIANTA PIANO INTERRATO A QUOTA -400
SCALA 1:200

LEGENDA

- OPERE IN PROGETTO
- AREA DI INTERVENTO

SAINT-GOBAIN VETRI S.p.A.
verallia
STABILIMENTI DI:
☐ CARCARE – Savona ☐ VILLAPOMA – Mantova
☒ DEGO – Savona ☐ ECOGLASS – Vicenza
☐ GAZZO V. – Verona ☐ ECOGLASS 2 – Savona
☐ LONIGO – Vicenza ☐ SILVER Vernante – Cuneo
☐ PESCIA – Pistoia

STUDIO d'INGEGNERIA
Calvo Delfino & Associati
17043 Carcare (SV)
P.zza S. Pertini 6
Tel. 019 518 655
Fax 019 510 193
info@calvodelfino.it
www.calvodelfino.it

Questo servizio è stato realizzato nel rispetto delle regole stabilite dal sistema di gestione qualità conforme ai requisiti ISO 9001:2008 valutato da Bureau Veritas Italia S.p.a. e coperto dal certificato n° IT237309

PROGETTO
RIFACIMENTO FORNO 11 ANNO 2016

OGGETTO
PIANTE E SEZIONI

TAVOLA 2 di 2

DATA DATE	21.06.2016	SCALA SCALE	1:200	REVISIONE REVISION	0	DIS. DWG.	DE.1.09.0505

La SAINT-GOBAIN VETRI si riserva a termini di legge la proprieta' del presente disegno con divieto di riprodurlo o comunicarlo a terzi senza autorizzazione