
Allegato 7

Planimetria generale dello stabilimento

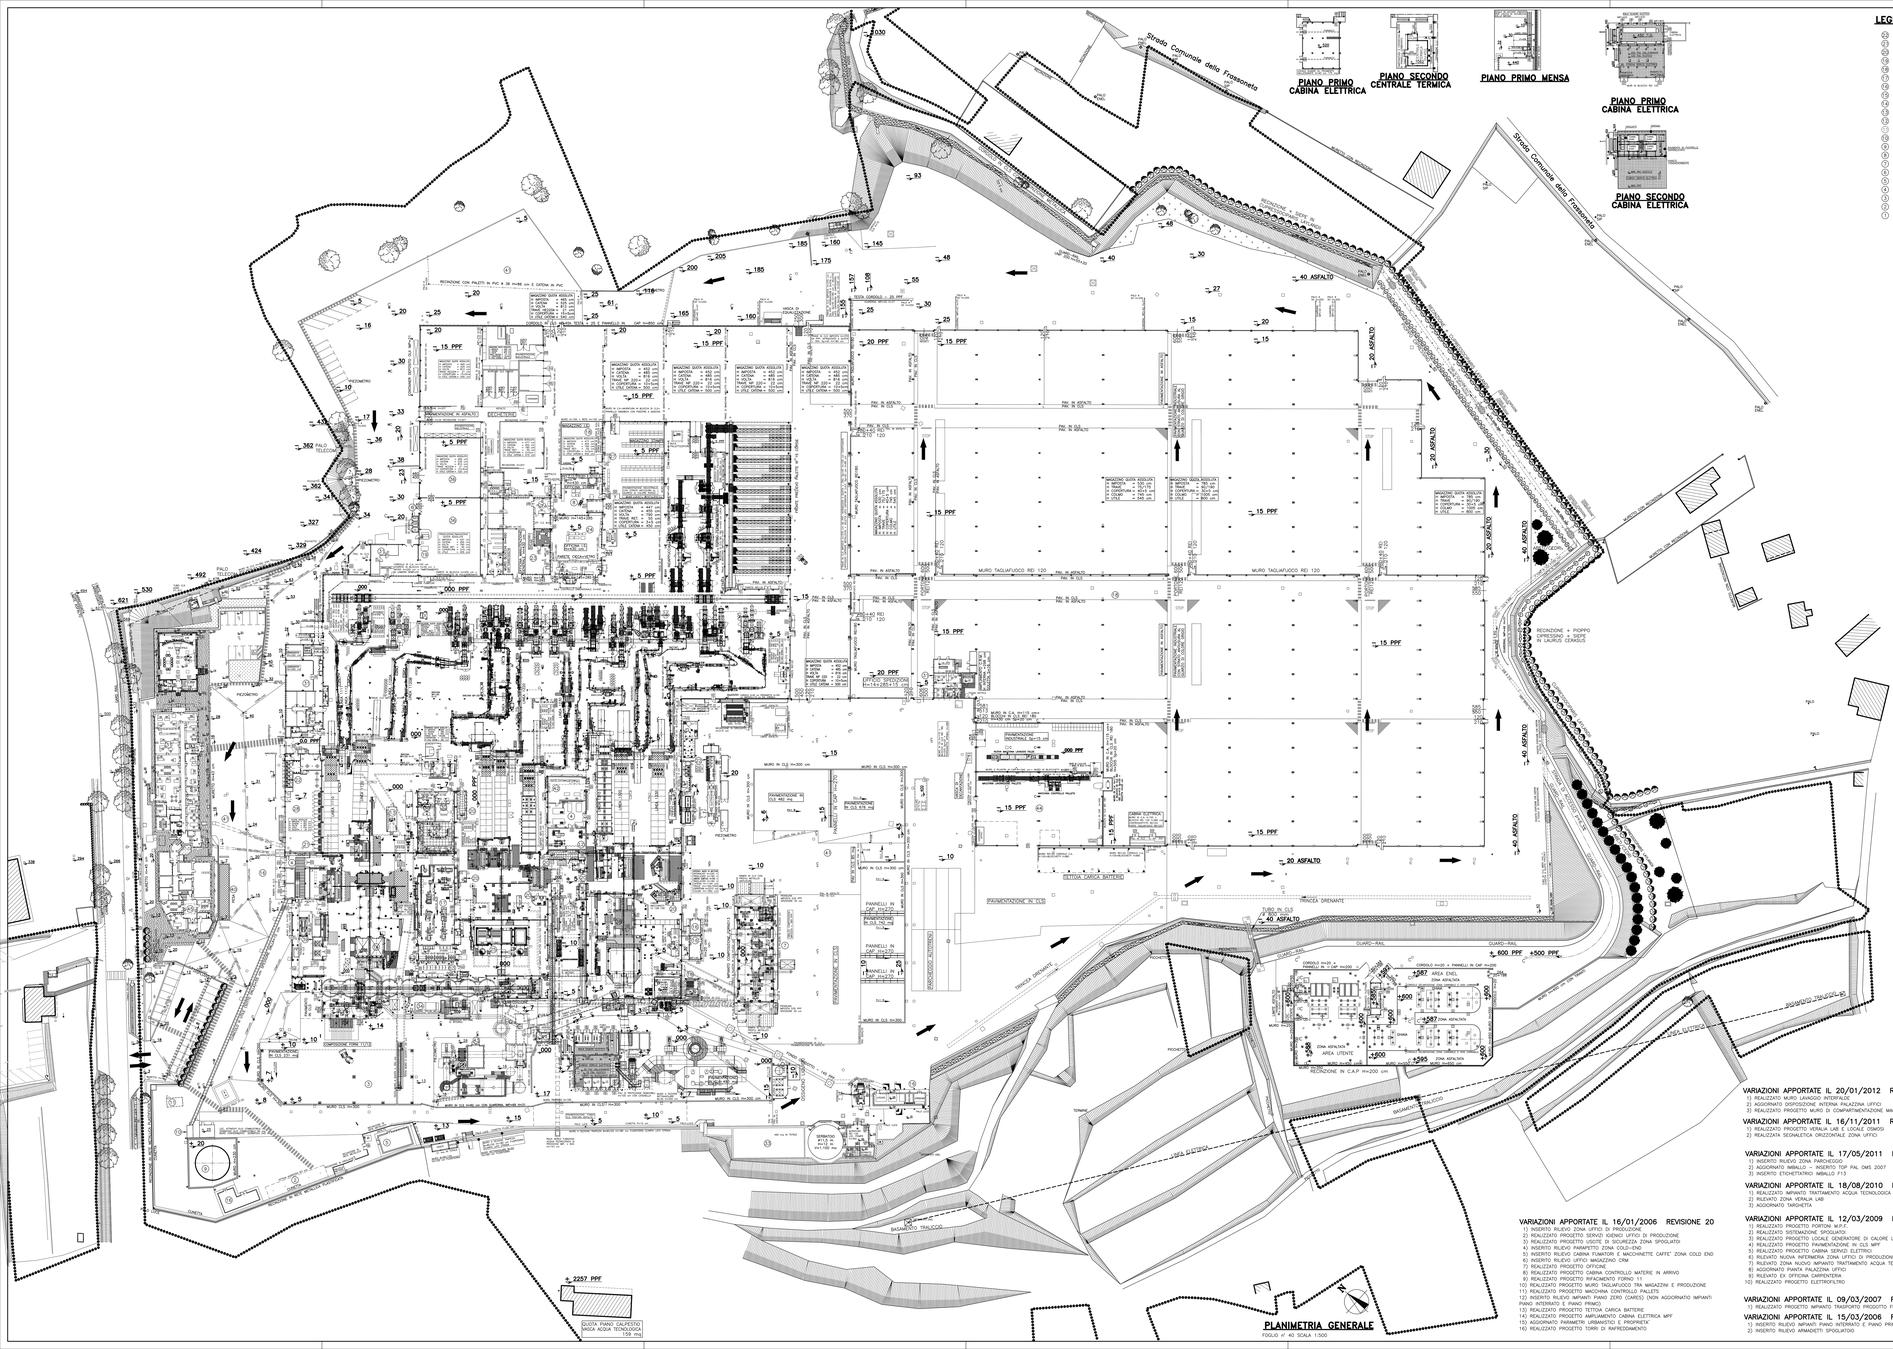


LEGENDA

(2)	W.C.	(44)	TAGLIERINA BOTTIGLIE
(3)	DOCCE	(45)	PORTINERIA
(4)	CABINA CONTROLLO	(46)	PREPARAZIONE PALLETS
(5)	CALDAIA	(47)	FILTRO FUMI
(6)	MAGAZZINO	(48)	CABINA TRASFORMAZIONE
(7)	SALA COMPRESSORI	(49)	PIAZZALE ASFALTATO
(8)	CABINA ELETTRICA	(50)	PESA
(9)	BOX RECUPERO ROTTAME VETRO	(51)	LOCALE BOOSTERS
(10)	FORNO 11	(52)	FORNO 13
(11)	SALA QUADRI	(53)	POMPA GASOLIO
(12)	SERBATOIO AZOTO	(54)	MAGAZZINO SCORTE
(13)	INGRESSO CISTERNE OLIO COMB. INTERRATO	(55)	CABINA ENEL
(14)	CABINA POMPE SCARICO OLIO COMBUSTIBILE	(56)	GRUPPO ELETTROGENO
(15)	SERBATOIO OLIO COMBUSTIBILE	(57)	VASCA
(16)	OFFICINA MECCANICA	(58)	MENSA
(17)	MATERIE PRIME	(59)	UFFICI
(18)	DEPOSITO BOMBOLE OSSIGENO-ACETILENE	(60)	CONTROLLO QUALITA'
(19)	CABINA DECOMPRESSIONE METANO	(61)	CENTRALE TERMICA
(20)	SALA VENTILATORI	(62)	SPOGLIATOI
(21)	ROTTAME VETRO	(63)	MAGAZZINO STAMPI
(22)	TETTOIA	(64)	
(23)	MAGAZZINO OLII LUBRIFICANTI	(65)	FORNO 12
		(66)	OFFICINA 15
		(67)	OFFICINA MANUTENZIONE GENERALE

CONFINE DI PROPRIETA' ••••••••••

PLANIMETRIA CATASTALE

FOGLIO n° 40 SCALA 1:2000
MAPPALI n° 387 824 608 616 858 863 666 677 684 685 686 687 688 718 1101 1234

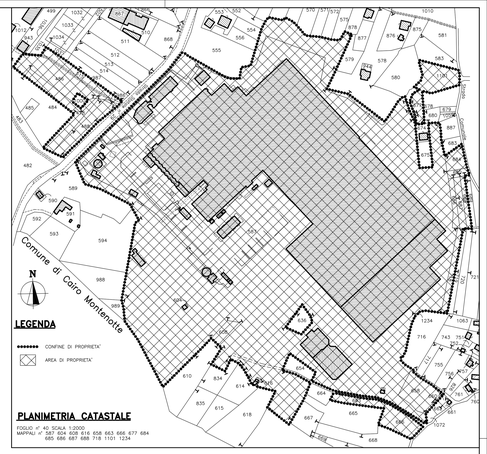

Superfici tecniche (non costituenti Sup. Coperta Comunale)		Sup. coperta ante P.R.G. 1970 in totale 24.360 mq	
Nuovo Serbatoio Olio Combustibile	95 mq	Portineria	397 mq
Locali Accessori Nuovo Serbatoio Olio Combustib.	40 mq	Forno 11	3.776 mq
Area Elettrofiltro Fumi (Sala Quadri 41+10 mq)	630 mq	Forno 12	2.092 mq
Vasche Acque Tecnologiche 159+21+460 =	675 mq	Composizione Forno 11	287 mq
Basamenti Pali FF.SS. e Torri Evaporative F.13 46+15 =	61 mq	Composizione Forno 12	135 mq
Aiuole 92+15 =	107 mq	Zona "A"	1.275 mq
Depositi Sabbia e Rottame Vetro 866+941 =	1.807 mq	Cold-End	9.556 mq
Servizi Igienici Imprese Esterne	26 mq	Ex Officina	921 mq
Officina Ditta "RI.ME.BO"	55 mq	Magazzino 2	5.906 mq
Sottostazione Area Utente (40 mq cabina)	788 mq	Locale Ingresso Cisterne Olio	15 mq
Sottostazione Area E.N.E.L. (38 mq cabina)	1.268 mq	**Sup. coperta post P.R.G. 1970** in totale	**39.749 mq**
Box edicente boosters forno 11	17 mq	Ex Officina Carpenteria	197 mq
Tettoia Depolveratore	11 mq	Palazzina uffici	616 mq
Cabina booster F.13	21 mq	Cabina decompressione metano	64 mq
Totale superfici tecniche	**5.611 mq**	Cabine Elettriche 63+30+179+73 =	183 mq
		Cabina trasformatore	41 mq
		Materie Prime Forno 13 Piano Terra	365 mq
Superfici piano interrato		Tettoie e Silotzi Materie Prime Forno 13	196 mq
Forno 11 – Cunicolo	185 mq	Forno 13	3.625 mq
Forno 11 – Interrato	1.322 mq	Uffici-Laboratorio	438 mq
Forno 11 – Canale Fumi	36 mq	Magazzino 1	1.752 mq
Forno 11 – Cunicolo Esterno	68 mq	Magazzino 3	1.442 mq
Forno 12 – Cunicolo	137 mq	Magazzino 4	1.021 mq
Forno 12 – Interrato I.S.	230 mq	Magazzino 5	6.984 mq
Forno 12 – Rampa	51 mq	Magazzino 6	6.993 mq
Forno 12 – Interrato Recuperi	371 mq	Tettoia Ingresso	83 mq
Forno 13 – Cunicolo	178 mq	Deposito Bombole Ossigeno-Acetilene	4 mq
Forno 13 – Interrato	901 mq	WC Forno 13	29 mq
Forno 13 – Rampa	30 mq	Ampliamento Materie Prime Forni 11/12	112 mq
Forno 13 – Canale Fumi	90 mq	Tettoia Ampliamento Materie Prime Forni 11/12	33 mq
Cunicolo tra Forno 13 e Composizione	84 mq	Nuovo Magazzino Prodotto Finito	9.156 mq
Composizione – Interrato	411 mq	Cabina Elettrica Forno 12	135 mq
		Tettoia carrelli	280 mq
		Totale superfici attualmente coperte	**64.109 mq**
		Passaggi e Piazzali di Manovra	**46.727 mq**

Superfici Catastali in Area "D2" "Ist"		in totale 7.344 mq	
Mappale 486	2.781 mq	Mappale 515	1.030 mq
Mappale 487	1.862 mq	Mappale 986	160 mq
Mappale 488	1.511 mq		

	REV.	DOCUMENTI DI RIFERIMENTO DENOMINAZIONE
DIS. N°		
DE.1.01.0239	0	RIFACIMENTO F.11 ASSESTAMENTO USCITE DI EMERGENZA E SISTEMAZIONE PARETI TRA PRODUZIONE E COMPOSIZIONE – PIANTA
DE.1.01.0240	0	RIFACIMENTO F.11 SISTEMAZIONE SERVIZI IGIENICI SPOGLIATOI PIANTA
DE.1.01.0245	1	TETTOIA CARICA BATTERIE PIANTE SEZIONI E PARTICOLARI
DE.2.02.068	3	CABINA ELETTRICA M.P.T. – ADEGUAMENTO ALLA NORMATIVA DI PREVENZIONE INCENDI OPERE EDILI E IMPIANTO ELETTRICO
DE.1.05.0252	0	AMPLIAMENTO SALA COMPRESSORI E TORRI DI RAFFREDDAMENTO FORNO/NUOVE LOCALE COMPRESSORI E BASAMENTI TORRI DI RAFFREDDAMENTO PIANTE SEZIONI E PROSPETTI
DE.1.05.0253	0	MIGLIORAMENTO IMPIANTO TRASPORTO FINITO – POSIZIONE NUOVE ROTAIE, E DEMOLIZIONE TRATTO ESISTENTE DI MURO
DE.1.09.0266	0	IMPIANTO TRATTAMENTO EMISSIONI E CABINA ELETTRICA
DE.1.05.0440	0	IMPIANTO TRATTAMENTO ACQUA TECNOLOGICA CARPENTERIA OPERE EDILI PIANTE, SEZIONI
LOTO108	B	LINEA IMBALLO
DE.1.01.0384	4	VETRI LAB PIANTA ARREDI
DE.1.04.0205	2	VETRI LAB SOTTOSCRIVO PIANTE SEZIONI E PARTICOLARI
DE.1.05.0450	3	VETRI LAB TRAVI DI FONDAZIONE, SOLAIO PIANO TERRA E PILASTRI PIANTA E SEZIONI
DE.1.05.0453	2	VETRI LAB DEMOLIZIONE E SISTEMAZIONE ESTERNA PIANTE E SEZIONI
DE.1.01.0347	0	MURO LANGGIO INTERFACCIA CARPENTERIA METALLICA PIANTE SEZIONI E PARTICOLARI
DE.1.05.0439	0	MURO LANGGIO INTERFACCIA OPERE EDILI PIANTE SEZIONI E PARTICOLARI
DE.1.01.084	4	PORTINERIA E PALAZZINA UFFICI PIANTE DI STATO ATTUALE
DE.1.05.0446	0	MURO DI CONTAMINAZIONE MAGAZZINO PRODOTTO FINITO PIANTI DI FONDAZIONE E PILASTRI PIANTE SEZIONI E PARTICOLARI
DE.1.05.0447	0	MURO DI CONTAMINAZIONE MAGAZZINO PRODOTTO FINITO PIANTE RETISTI E SMPIANAMENTO SEZIONI E PARTICOLARI
DE.1.05.0448	0	MURO DI CONTAMINAZIONE MAGAZZINO PRODOTTO FINITO BASSELLI E VISTE DI SEZIONI PIANTE SEZIONI E PARTICOLARI
DE.1.05.0472	1	IMPIANTO DI STOCCAGGIO E VAPORIZZAZIONE OSSIGENO LIQUIDO PIANTE, SEZIONI E PARTICOLARI TIPICI
DE.1.01.0434	2	COPERTURA DEPOSITO ROTTAME VETRO LOTTO "A" PIANTA IN PROGETTO E TRACCIAMENTO
DE.1.05.0470	0	RACK TUBAZIONI FORNI 12 E 13. PIANTE DEMOLIZIONI ED IN PROGETTO
ZECCHETTI 80835	22/08/2011	INSTALLAZIONE SIMPLEX LINEA 03-1120
SIPAC VG38-04243-02	0	IPOTESI INSTALLAZIONE MACCHINE DI CONTROLLO SIMPLEX SW LINEA 04-1210
SIPAC VG38-04251-00	0	IPOTESI INSTALLAZIONE MACCHINE DI CONTROLLO SIMPLEX LINEA 06-1230
ALLEGATO A004991	23/12/2011	INSTALLAZIONE MACCHINE DI CONTROLLO LINEA 09-1311-1322
ZECCHETTI 81318	17/01/2013	MODIFICHE PAL 1210 PER TRATTAMENTO "ECOVAL ROMAGNA"
TECNOSERVICE LVTR00200006	08/04/2014	INSERITE SYMPLEX LINEA 1 E 2
ALLEGATO AG12165	07/03/2015	ADEGUAMENTO PALETTIZZATORI L1
ZECCHETTI	12/03/2015	PROTEZIONI LATERALI LINEA 04
DE.3.00.0020	3	STABILIMENTO DI DEGO PLANIMETRIA INTERVENTI COLD-END F12 (4 ARTICOLI) LINEA 1210
DE.2.13.0052	10	STABILIMENTO DI DEGO PLANIMETRIA INTERVENTI F13 (8 ARTICOLI)

PARAMETRI URBANISTICI RICHIESTI	P.R.G. IN VIGORE
Rapporto di copertura	45 % s.l.
Altezza massima	13,50 m
Distanza dal ciglio stradale	10,00 m
Distanza minima da fabbricati di proprieta' diverse	15,00 m
Distanza dal confine di proprieta'	H/2
Distanza minima dai confini di proprieta'	8,00 m
Distanza minima dai confini di zona	15,00 m
Area da osservare per spazi pubblici	15 % s.n.
Area da osservare per spazi privati	25 % s.

PROPRIETA' SAINT–GOBAIN VETRI S.p.a.

Superfici coperte	
Superficie di proprieta' in area industriale D1 secondo P.R.G. Vigente	142.064 mq
Superficie coperta antecedente l'adozione del P.R.G. 1970	24.360 mq
Superficie da osservare all'edificazione antecedente l'adozione del P.R.G. 1970, risultante dalla richiesta di Concessione per "Ampliamento magazzino prodotto finito" Concessione Edilizia n. 20-29/97 del 18/07/1997 (1,5 m sul perimetro)	25.727 mq
Superficie coperta post P.R.G. 1970	39.449 mq
Superficie da osservare all'edificazione post P.R.G. 1970.	
Superficie coperta 39.469 mq x 100/40 =	98.673 mq
Superficie edificabile residua in area industriale D1 secondo P.R.G. Vigente	17.664 mq
Superficie coperibile massima in area industriale D1 secondo P.R.G. Vigente	7.949 mq
Superficie coperta autorizzata in data 05/10/2005	280 mq
Superficie coperibile residua in area industriale D1 in data 05/10/2005 secondo P.R.G. Vigente	7.669 mq

SI SONO ASSUNTE COME OPERE REALIZZATE ANTECEDENTEMENTE ALL'ADOZIONE DEL P.R.G. 08/03/1970 QUELLE DICHIARATE ANTECEDENTI AL 29/01/1977, INDIVIDUATE NELLA TAVOLA 1 DEL 02/02/1987 Dis. Vt.1.00.135 "PLANIMETRIA GENERALE STABILIMENTO DI DEGO", ALLEGATA AL CONDONO EDILIZIO DEL 1987.

SAINT–GOBAIN VETRI S.p.A.
STABILIMENTO DI DEGO – Savona
UFFICI – Savona – Varese
GAZZO V. – Verona
PISA – Pisa
VILLAFRANCA – Mantova
ACI – Catania
ECOGLASS 2 – Savona
SILVER Ventuno – Cuneo

STUDIOdeINGEGNERIA
Corso Trieste 16 int.scala A
I 7043 Cervere (CN)
P.Iva E. Perlino
Tel. 0171 518 653
Fax 0171 518 719
info@studiodeing.it

OGGETTO DISEGNO TITOLO

PLANIMETRIA GENERALE STABILIMENTO
STATO ATTUALE

PROGETTO N°			
DISC. / CONTROLLO			
ASSEMBLY DRAWING			
DISEGNATORE DRAFTSMAN		STEVANIN	
APPROVATO APPROVED		CAGNONE	
DATA DATE	02.05.1995	SCALE SCALE	1:2000-500
REVISIONE REVISION	34	DIS. DWG	DE.1.00.173

Le SAINT–GOBAIN VETRI si riserva in termini di legge la proprieta' del presente disegno con divieto di riprodurlo o comunicarlo a terzi senza autorizzazione

VARIAZIONI APPORTATE IL 16/01/2006 REVISIONE 20
1) INSERITO RILIEVO ZONA UFFICI DI PRODUZIONE
2) REALIZZATO PROGETTO SERVIZI IGIENICI UFFICI DI PRODUZIONE
3) REALIZZATO PROGETTO UDITE DI SICUREZZA ZONA SPOGLIATOI
4) INSERITO RILIEVO PARAPETTO ZONA COLD–END
5) INSERITO RILIEVO CABINA FUMATORI E MACCHINETTE CAFFE' ZONA COLD END
6) INSERITO RILIEVO UFFICI MAGAZZINO CRM
7) REALIZZATO PROGETTO CRM
8) REALIZZATO PROGETTO CABINA CONTROLLO MATERIE IN ARRIVO
9) REALIZZATO PROGETTO RIFACIMENTO FORNO 11
10) REALIZZATO PROGETTO MURO TAGLIAFUOCO TRA MAGAZZINI E PRODUZIONE
11) REALIZZATO PROGETTO MACCHINA CONTROLLO PALLETS
12) INSERITO RILIEVO IMPIANTI PIANO ZERO (CARTES) (NON AGGIORNATO IMPIANTI PIANO INTERMEDI E PIANO PRIMO)
13) REALIZZATO PROGETTO TETTOIA CARICA BATTERIE
14) REALIZZATO PROGETTO AMPLIAMENTO CABINA ELETTRICA MPT
15) REALIZZATO PIANTE AMPLIAMENTO E PROSPETTI
16) REALIZZATO PROGETTO TORRI DI RAFFREDDAMENTO

VARIAZIONI APPORTATE IL 20/01/2012 REVISIONE 27
1) REALIZZATO MURO LANGGIO INTERFACCIA
2) AGGIORNATO DISPOSIZIONE INTERNA PALAZZINA UFFICI
3) REALIZZATO PROGETTO MURO DI COMPARTIMENTAZIONE MAGAZZINO PRODOTTO FINITO

VARIAZIONI APPORTATE IL 16/11/2011 REVISIONE 26
1) REALIZZATO PROGETTO VENALIA LAB E LOCALE COMOSI
2) REALIZZATA SEGNALETICA ORIZZONTALE ZONA UFFICI

VARIAZIONI APPORTATE IL 17/05/2011 REVISIONE 25
1) INSERITO RILIEVO ZONA PARCHEGGIO
2) AGGIORNATO IMBALLO – INSERITO TOP PAL OMS 2007
3) INSERITO ETICHETTATRICE IMBALLO F13

VARIAZIONI APPORTATE IL 18/08/2010 REVISIONE 24
1) REALIZZATO IMPIANTO TRATTAMENTO ACQUA TECNOLOGICA
2) RILEVATO ZONA VENALIA LAB
3) AGGIORNATO TARGHETTA

VARIAZIONI APPORTATE IL 12/03/2009 REVISIONE 23
1) REALIZZATO PROGETTO PORTONI MPT-2
2) REALIZZATO SISTEMAZIONE SHC GATE
3) REALIZZATO PROGETTO NUOVO GENERATORE DI CALORE LOCALE SIPI
4) REALIZZATO PROGETTO PAVIMENTAZIONE IN OLS MPT
5) REALIZZATO PROGETTO CABINA SERVIZI ELETTRICI
6) RILEVATO NUOVA INTERFERENZA ZONA UFFICI DI PRODUZIONE
7) RILEVATO ZONA NUOVO IMPIANTO TRATTAMENTO ACQUA TECNOLOGICA
8) AGGIORNATO PIANTA PALAZZINA UFFICI
9) RILEVATO EX OFFICINA CARPENTERIA
10) REALIZZATO PROGETTO ELETTROFILTRO

VARIAZIONI APPORTATE IL 09/03/2007 REVISIONE 22
1) REALIZZATO PROGETTO IMPIANTO TRASPORTO PRODOTTO FINITO

VARIAZIONI APPORTATE IL 15/03/2006 REVISIONE 21
1) INSERITO RILIEVO IMPIANTI PIANO INTERMEDI E PIANO PRIMO (CARTES)
2) INSERITO RILIEVO ARMADIETTI SPOGLIATOIO

VARIAZIONI APPORTATE IL 03/05/2016 REVISIONE 34
1) AGGIORNATA CON RILIEVO DELLA CANTINA E DELLA ZONA HOT–END FORNO 11 DA STUDIO CALVI & DELFINO

VARIAZIONI APPORTATE IL 06/04/2016 REVISIONE 33
1) REALIZZATO PROGETTO RESTYLING FORNO 13
2) REALIZZATO PROGETTO INTERVENTI FORNO 12

VARIAZIONI APPORTATE IL 28/09/2015 REVISIONE 32
1) AGGIUNTO ROBOT FINE TEMPERA SU LINEA 4 COME DA DISEGNO ZECCHETTI 14.100.079.00–01
2) INSERITO RILIEVO CABINE MACCHINISTI F13 DEL 20–04–15
3) INSERITO GUARDI TORRE COMPRESSORI 3 SMI
4) INSERITO SCAMBIATORE F11

VARIAZIONI APPORTATE IL 27/03/2015 REVISIONE 31
1) AGGIORNATO LAYOUT COME DA TAVOLO
– ZECCHETTI 81318 DEL 17–01–2013 MODIFICA PAL 1210 PER TRATTAMENTO "ECOVAL ROMAGNA"
– TECNOSERVICE LVTR00D20006 DEL 08–04–2014 INSERITE SYMPLEX LINEA 1 E 2
– ALLEGATO AG12165 DEL 07–03–2015 ADEGUAMENTO PALETTIZZATORI L1
– SIPAC VG38–04251–00 AGGIORNATA LINEE 0610–1230
RILIEVI ESEGUITI IN STABILIMENTO IL 24–12–2014 (RILIEVO LOCALE PROVE TRA F11 E F12
RILIEVI ESEGUITI IN STABILIMENTO IL 12–01–2015 (ZONA CANTINE)
RILIEVI ESEGUITI IN STABILIMENTO IL 26–01–2015 (ZONA UFFICI TRA F11 E F12)

VARIAZIONI APPORTATE IL 21/02/2014 REVISIONE 30
1) AGGIORNATO CON RILIEVO CABINE QUADRI ELETTRICI FORNO 13
2) AGGIORNATO LAYOUT COME DA TAVOLO
– ZECCHETTI 80357 DEL 18/03/2010 INSERITO MACCHINE DI CONTROLLO SYMPLEX LINEA 03–1120 E 04–1210
– ZECCHETTI 80462/2 MODIFICHE SU LINEA 1120A E 1120B
– SIPAC VG38–04708–7 AGGIORNATE LINEE 1210–1220–1230
– ALL. GLASS AG11025 AGGIORNATA LINEA 1320
– ZECCHETTI 81225/7 (CONTENUTO NEL DISEGNO ALL GLASS)

VARIAZIONI APPORTATE IL 03/01/2013 REVISIONE 29
1) AGGIORNAMENTO COLD END FORNO 11, F.12 E 13 SECONDO DISEGNI FORNITORI
2) AGGIORNAMENTO COLD END FORNO 11, 12 E 13 SECONDO RILIEVI CARES

VARIAZIONI APPORTATE IL 13/12/2012 REVISIONE 28
1) REALIZZATO COPERTURA BOX ROTTAME "A"
2) REALIZZATO IMPIANTO OSSIGENO LIQUIDO
3) REALIZZATO PROGETTO RIMPIAZZO RACK TUBAZIONI FORNO 12 E 13