
Allegato 8

Planimetria punti di emissione in atmosfera

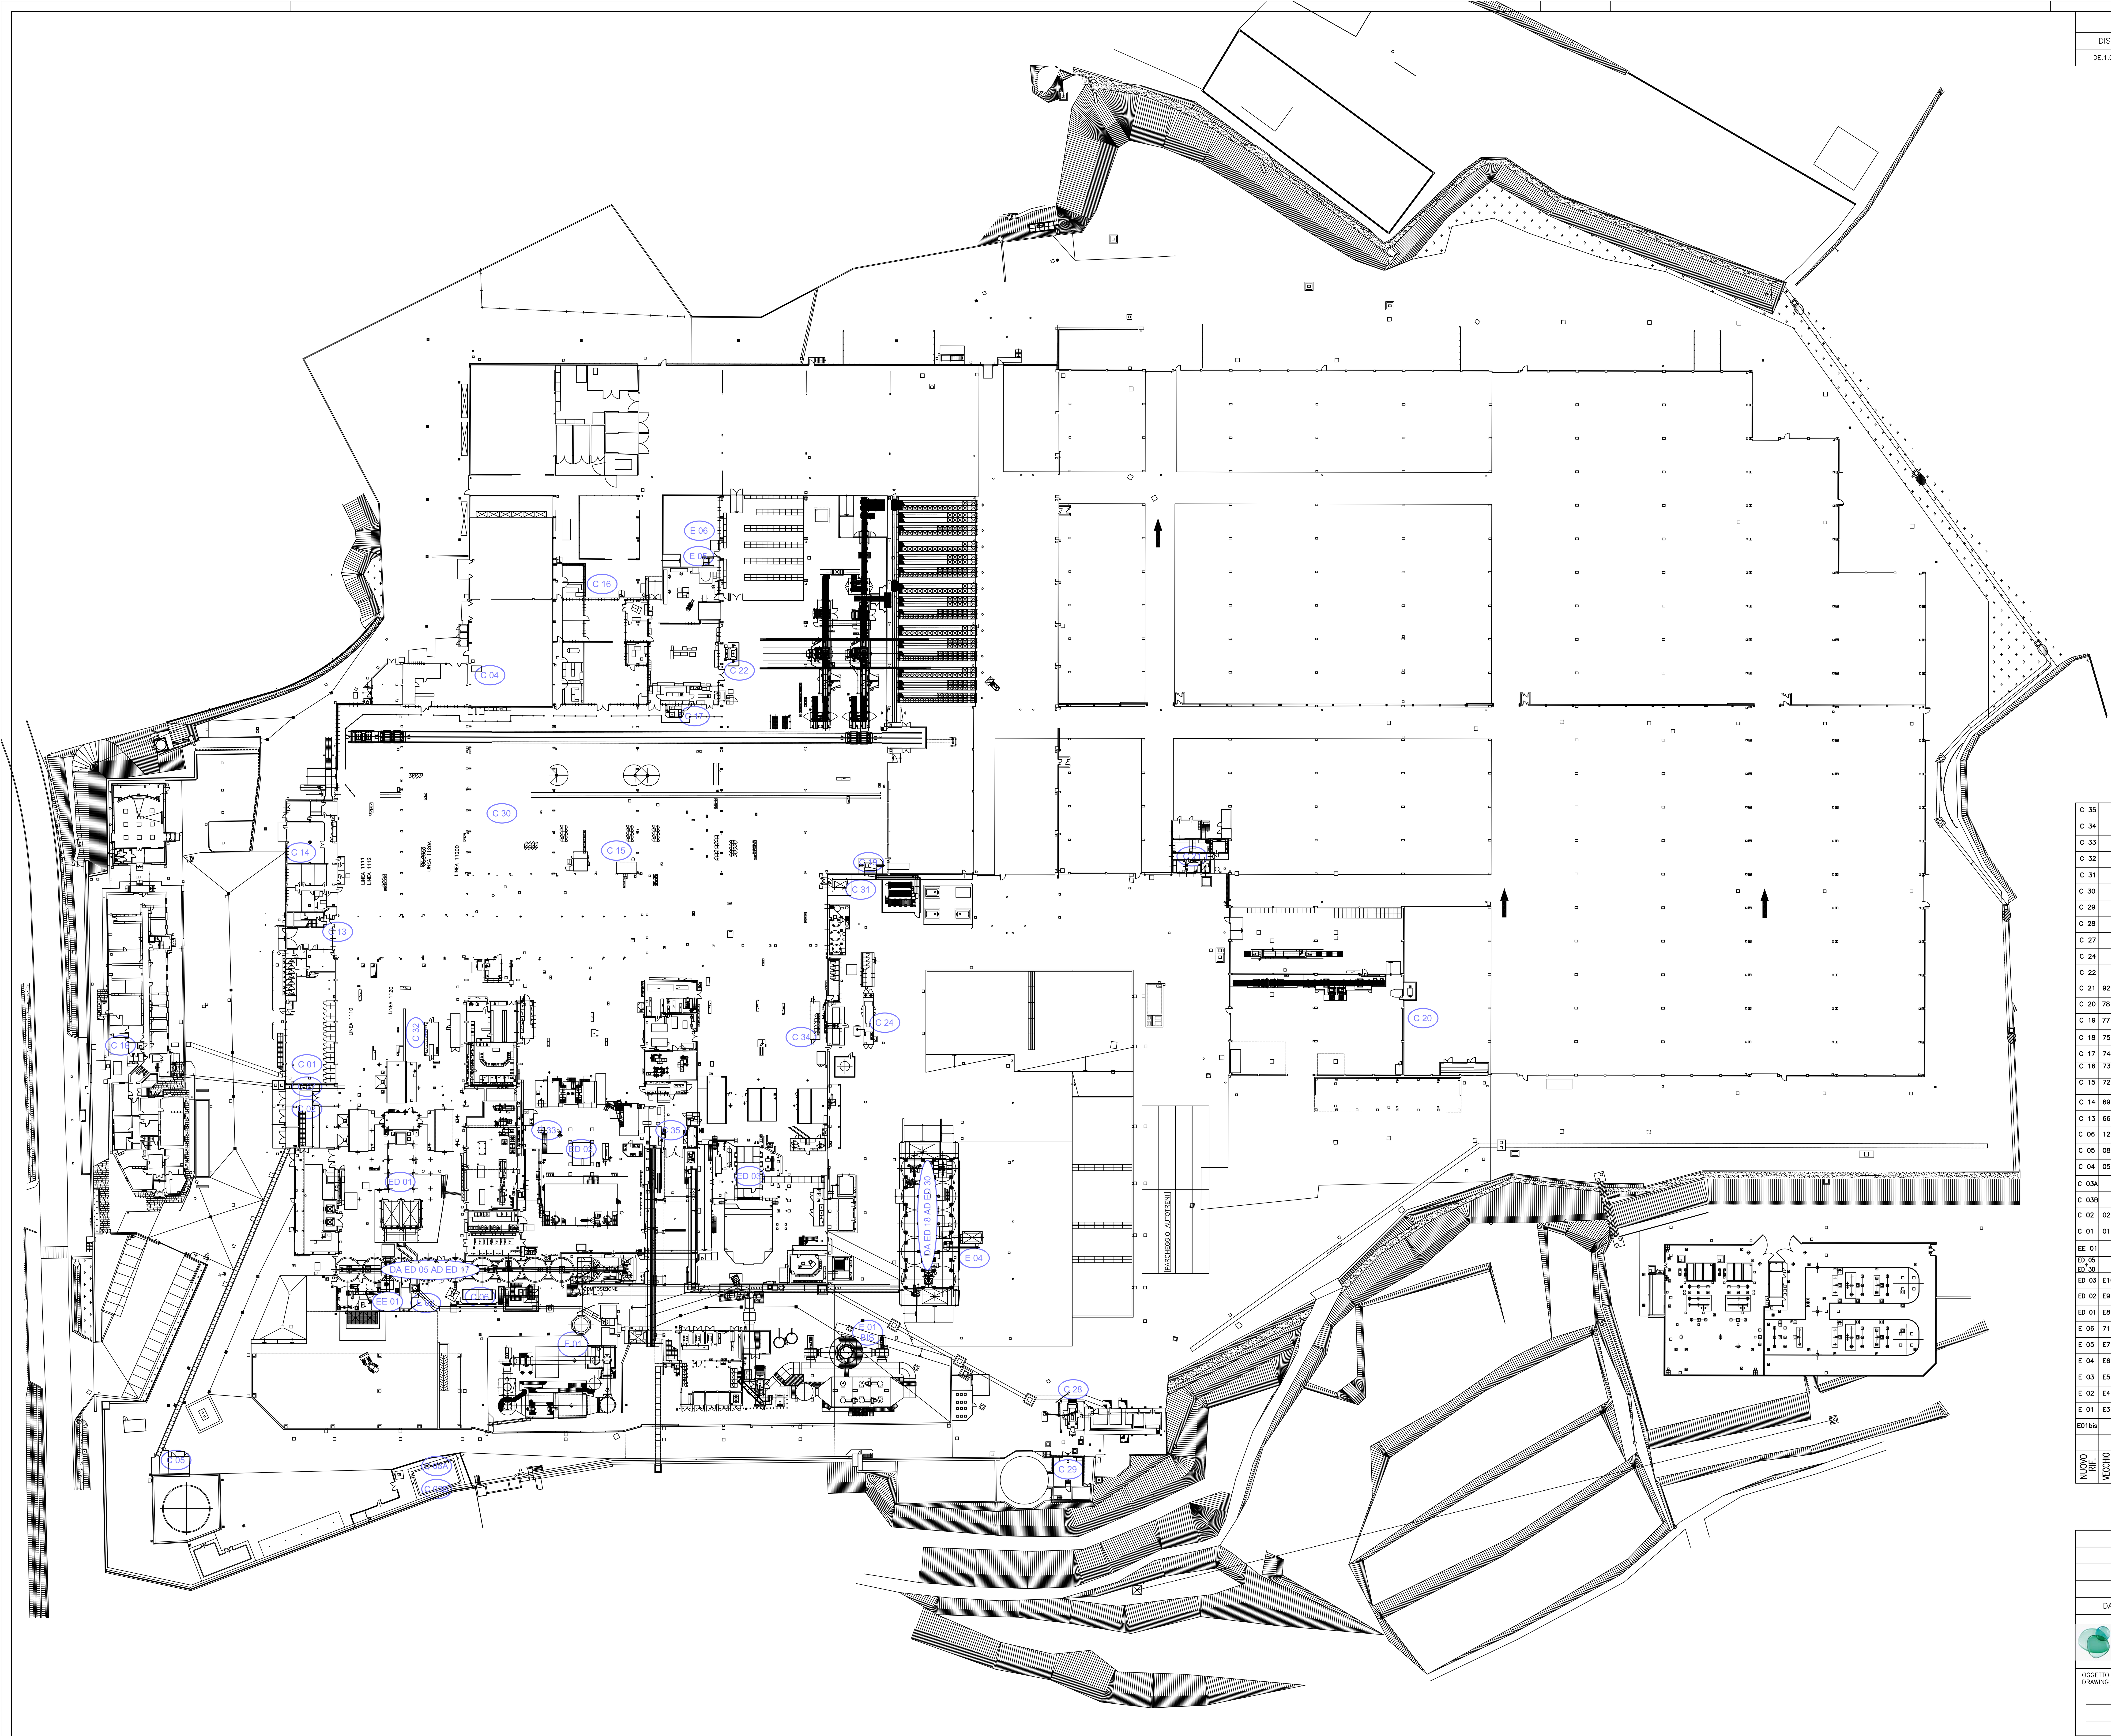

DOCUMENTI DI RIFERIMENTO

DIS. N°	REV.	DENOMINAZIONE
DE.1.06.056	4	RICODIFICA EMITTENTI

NUOVO RIF.	VECCHIO RIF.	DENOMINAZIONE				
C 35		FORNO PRERISCALDO STAMPI				
C 34		FORNO PRERISCALDO STAMPI				
C 33		FORNO PRERISCALDO STAMPI				
C 32		FORNO PRERISCALDO STAMPI				
C 31		CAMINO GENERATORE ARIA CALDA (PER RISCALDAMENTO)				
C 30		CAMINO GENERATORE ARIA CALDA (PER RISCALDAMENTO)				
C 29		MOTOPOMPA ANTINCENDIO				
C 28		CAMINO GRUPPO ELETTROGENO DI EMERGENZA				
C 27		CAMINO CENTRALE TERMICA PER RISCALDAMENTO				
C 24		GRUPPO ELETTROGENO (Funzionamento in emergenza)				
C 22		CAMINO GENERATORE ARIA CALDA (PER RISCALDAMENTO)				
C 21	92	CAMINO CALDAIA RISCALDAMENTO UFFICI				
C 20	78	CAMINO (SIPI) GENERATORE ARIA CALDA (PER RISCALDAMENTO)				
C 19	77	CAMINO GENERATORE ARIA CALDA (PER RISCALDAMENTO)				
C 18	75	CAMINO CENTR. TERM. PER RISCALDAM.				
C 17	74	CAMINO GENERATORE ARIA CALDA (PER RISCALDAMENTO)				
C 16	73	CAMINO GENERATORE ARIA CALDA (PER RISCALDAMENTO)				
C 15	72	CAMINO GENERATORE ARIA CALDA (PER RISCALDAMENTO)				
C 14	69	N° 1 CAMINO BOILER SCALDAVIVANDE				
C 13	66	N° 2 CAMINI BOILER LOCALE MENSA				
C 06	12	GRUPPO ELETTROGENO 1.000 KVA (Funzionamento in emergenza)				
C 05	08	N° 1 CAMINO CALDAIA A METANO PER PRERISC. O.C.D				
C 04	05	GENERATORE ARIA CALDA MAG. SCORTE (PER RISCALDAMENTO)				
C 03A		CABINA GAS METANO				
C 03B		CABINA GAS METANO				
C 02	02	CENTRALE TERMICA PER RISCALDAMENTO				
C 01	01	CENTRALE TERMICA PER RISCALDAMENTO				
EE 01		EMISSIONE DI EMERGENZA F11				
ED 05 ÷ ED 30		SILOS MATERIE PRIME IN POLVERE				
ED 03	E10	AERATORE CAPANNONE F13				
ED 02	E9	AERATORE CAPANNONE F12				
ED 01	E8	AERATORE CAPANNONE F11				
E 06	71	CAMINO FORNO PRERISCALDO STAMPI OFFICINA				
E 05	E7	DEPOLVERATORE OFFICINE				
E 04	E6	DEPOLVERATORE MATERIE PRIME F13				
E 03	E5	DEPOLVERATORE MATERIE PRIME F12				
E 02	E4	DEPOLVERATORE MATERIE PRIME F11				
E 01	E3	EMISSIONE ELETTROFILTRO LURGI				
E01bis		EMISSIONE ELETTROFILTRO REDECAM				

DATA	REV.	DESCRIZIONE REVISIONE

SAINT–GOBAIN VETRI S.p.A.

verallia

STABILIMENTI DI:
☐ CARCARE – Savona ☐ VILLAPOMA – Mantova
☒ DEGO – Savona ☐ ECOGLASS – Vicenza
☐ GAZZO V. – Verona ☐ ECOGLASS 2 – Savona
☐ LONIGO – Vicenza ☐ SILVER Vernante – Cuneo
☐ PESCIA – Pistoia

OGGETTO
DRAWING TITLE

RICODIFICA EMITTENTI
STABILIMENTO DI DEGO

PROGETTO N°
PROJECT N°
DIS. COMPLESSIVO
ASSEMBLY DRAWING
DISEGNATORE
DRAFTSMAN
APPROVATO
APPROVED

DATA DATE	SCALA SCALE	REVISIONE REVISION	DIS. DRG.
02/09/2014	–	0	DE.1.06.202

La SAINT–GOBAIN VETRI si riserva a termini di legge la proprieta' del presente disegno con divieto di riprodurlo o comunicarlo a terzi senza autorizzazione