ICOSE S.p.A.

ALLEGATO

ELABORATI GRAFICI

ALL. 03

Il tecnico
Borra Per. Ind. Borra Robert


ICOSE S.p.A.
Capitale Sociale € 1.500.000,00 i.v.
REA 158575 - Reg. Impr. 00189620099
Partita IVA 02158740049
Codice Fiscale 00189620099
www.icose.it
e-mail: segreteria.icose@pec.it

Sede Legale
12070 PAROLDO (CN)
Regione Bovina, 2
Tel./Fax 0174 789050

Ufficio Tecnico e Amministrativo
17035 CISANO SUL NEVA (SV)
Via Benessea, 29 / A
Tel. 0182 58921
Fax 0182 5892204
e-mail: icose@icose.it

Impianti e cave
17039 ZUCCARELLO (SV)
Regione Isola
Tel. 0182 79033
Fax 0182 79044
e-mail: cavaisola@icose.it

Produzione Ferro
17039 ZUCCARELLO (SV)
Regione Isola - Località Morbè
Tel. 0182 79065
Fax 0182 79136
e-mail: prodferro@icose.it

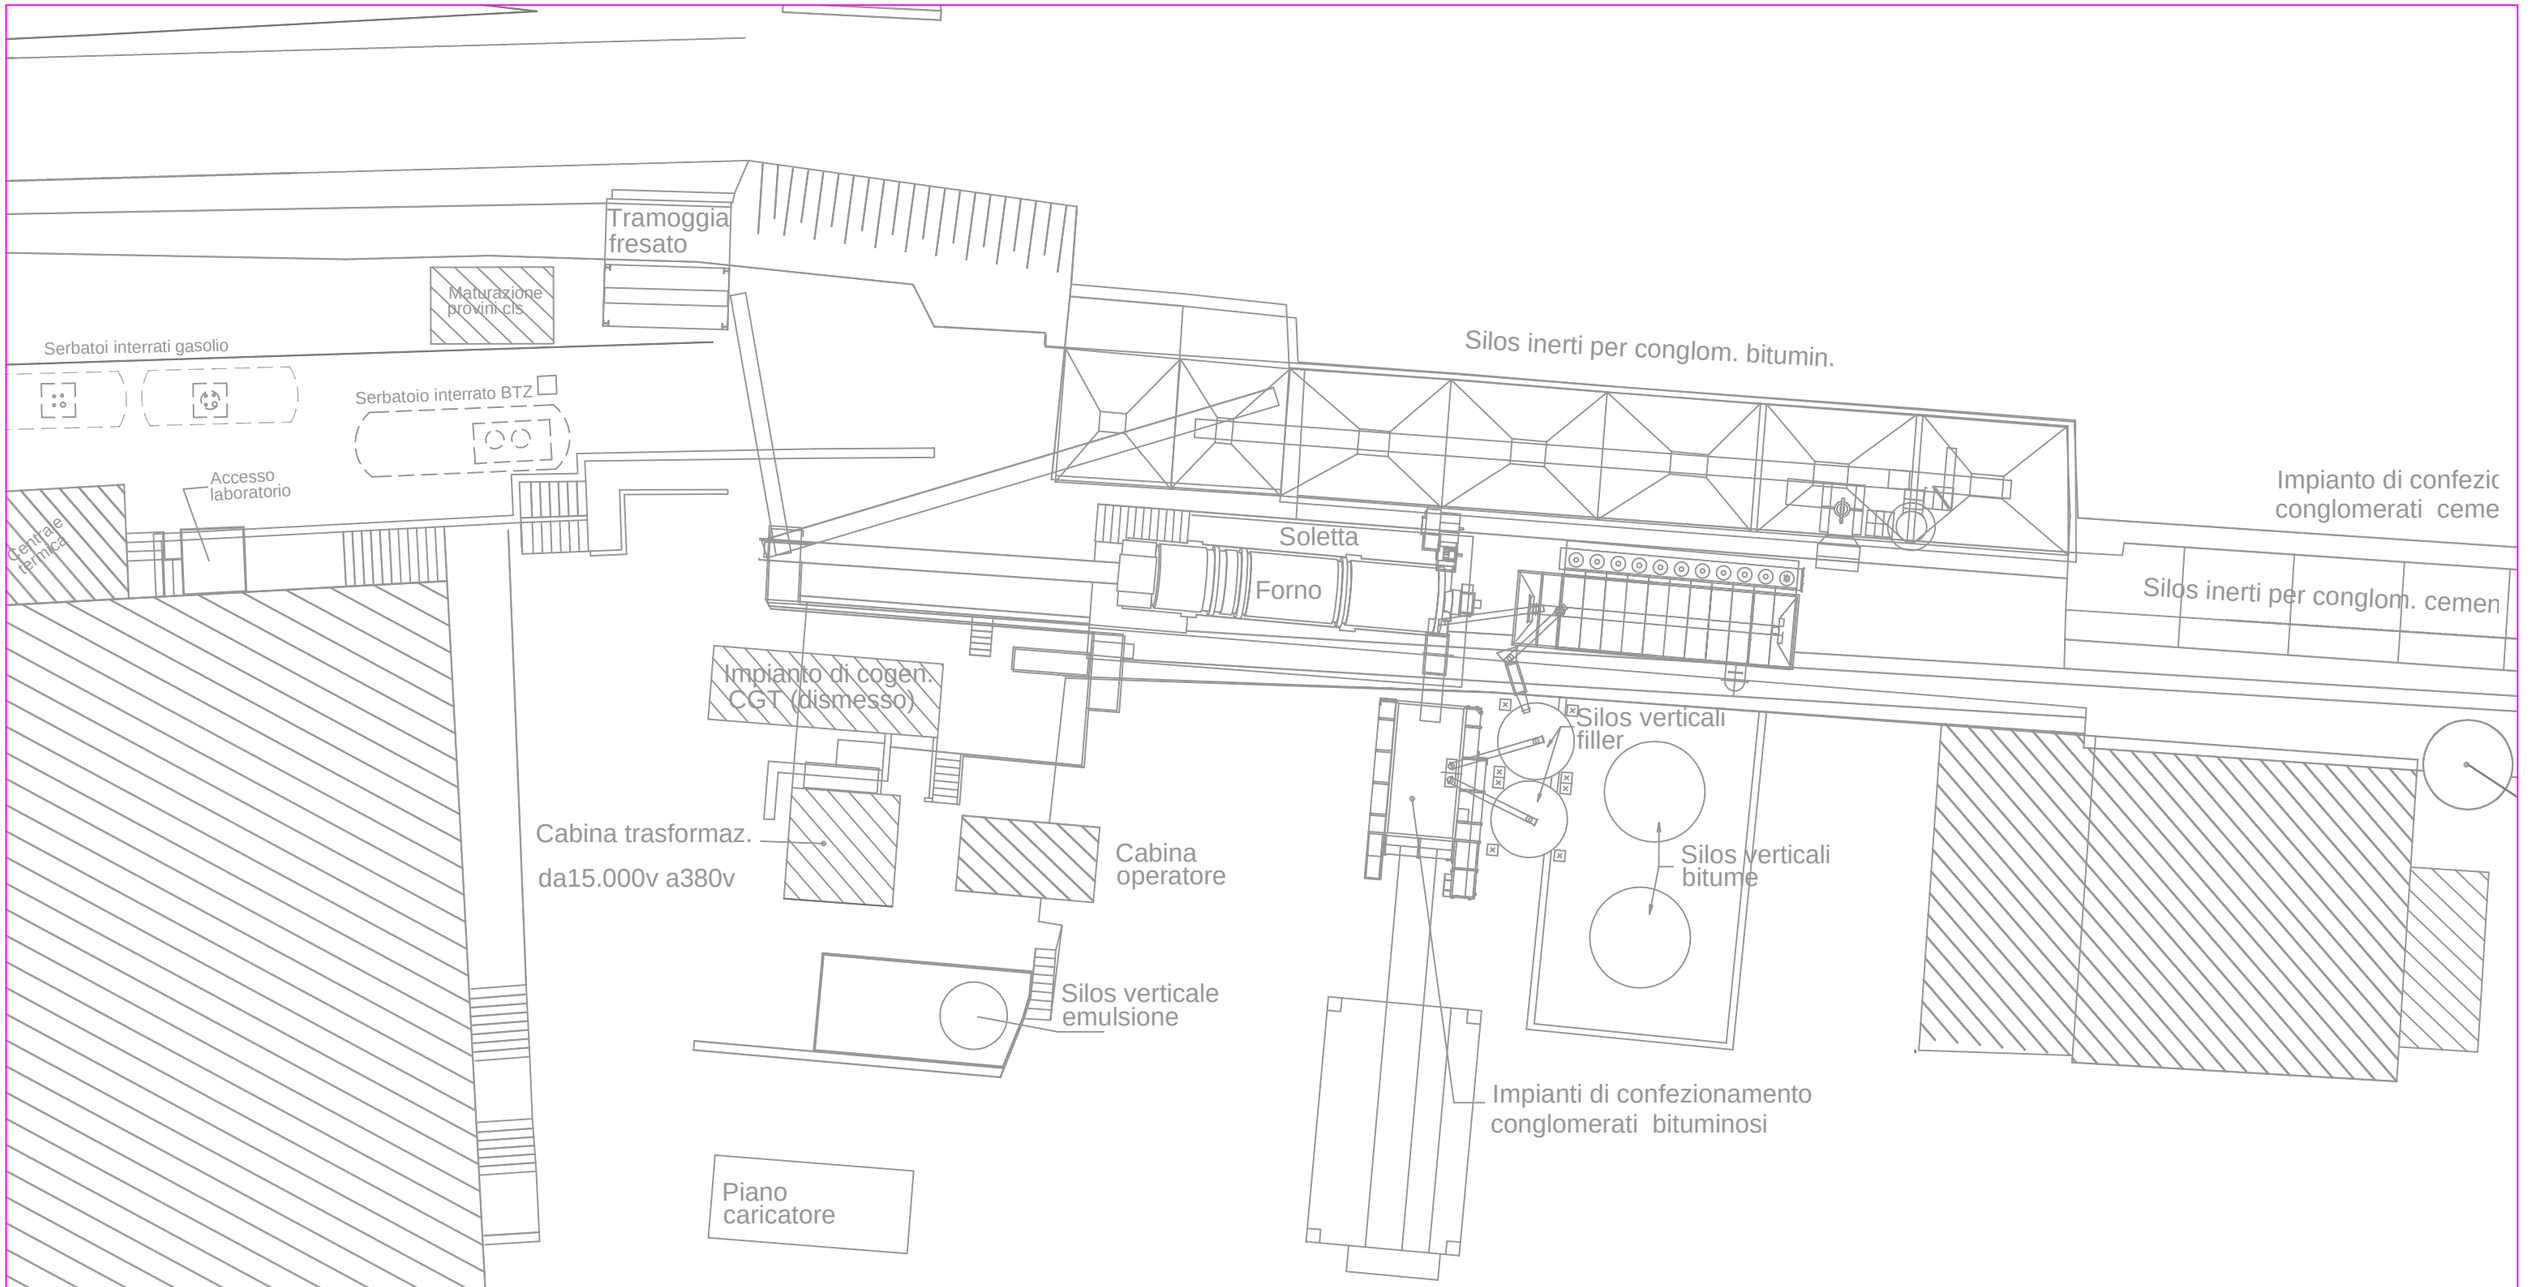

PLANIMETRIA STATO ATTUALE
CONGLOMERATI BITUMINOSI
scala 1:200

ICOSE S.p.A.

Baracca amovibile in lamiera per maturazione provini

Tramoggia

Serbatoi interrati gasolio

Serbatoio interrato BTZ

Accesso laboratorio

Lancia antincendio

Centrale termica

essore

Silos inerti per conglom. bitumin.

FOTO F
14-15
Impianto di confezionamento conglomerati cementizi

Silos sabbia del Po

Soletta

Forno

Silos inerti per conglom. cementizi

Silos verticali filler

Silos cemento e ceneri

Cabina trasformaz. da15.000v a380v

Cabina operatore

Silos verticali bitume

Fusti di additivi

Cabine quadri impianto cls

Silos verticale emulsione

Lancia antincendio

Impianti di confezionamento conglomerati bituminosi

Piano caricatore

Acquedotto Comunale

PESO

Cisterne interrate gasolio per autotrazione

Deposito olii

Tettoia

Deposito olii

Locali peso e uffici

Uffici

Colonnina gasolio per autotrazione

Colonnina gasolio per autotrazione

lavaggio mezzi

disoleatore (interrato)

Baracca ricarica

PROGETTO NUOVO IMPIANTO SCALA 1/250

Baracca amovibile in lamiera per maturazione provini cls

Tramoggia

Serbatoi interrati gasolio

Serbatoio interrato BTZ

Accesso laboratorio

Lancia antincendio

Centrale termica

essore

Silos inerti per conglom. bitumin.

FOTO F
14-15

Impianto di confezionamento conglomerati cementizi

Silos sabbia del Po

Soletta

Forno

Silos inerti per conglom. cementizi

Silos verticali filler

Silos cemento e ceneri

Cabina trasformaz. da15.000v a380v

Cabina operatore

Silos verticali bitume

Fusti di additivi

Silos verticale emulsione

Lancia antincendio

Impianti di confezionamento conglomerati bituminosi

Cabine quadri impianto cls

Piano caricatore

Acquedotto Comunale

PESO

Cisterne interrate gasolio per autotrazione

Deposito olii

Tettoia

Deposito olii

Locali peso e uffici

Uffici

Colonnina gasolio per autotrazione


Colonnina gasolio per autotrazione

lavaggio mezzi

disoleatore (interrato)

Baracca ricarica

RAFFRONTO NUOVO IMPIANTO SCALA 1/250

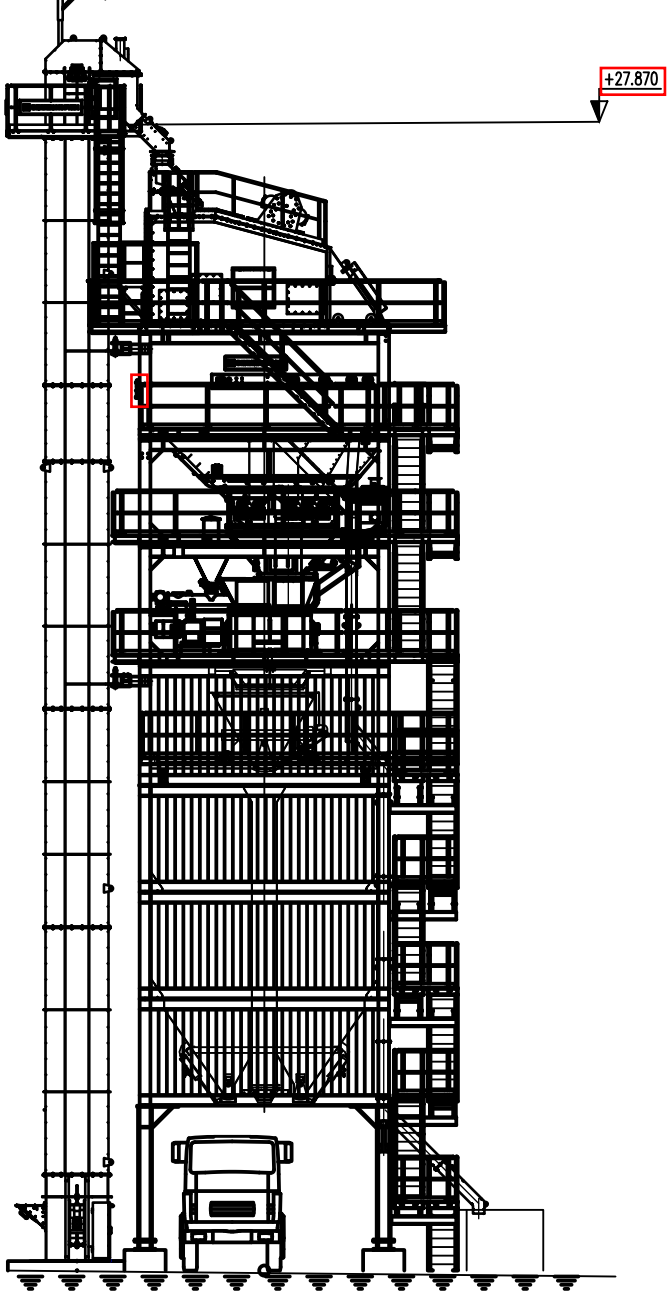

ECO 3000 con 55 ton sotto vaglio

e 109 ton di Silo Prodotto finito