INQUADRAMENTO URBANISTICO



Ortofoto



Estratto di mappa



P.R.P.



P.U.C.

RIPRESE FOTOGRAFICHE



Foto n. 1



Foto n. 2

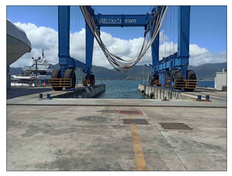


Foto n. 3



Foto n. 4



Foto n. 5



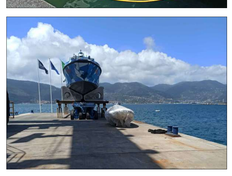


Foto n. 6

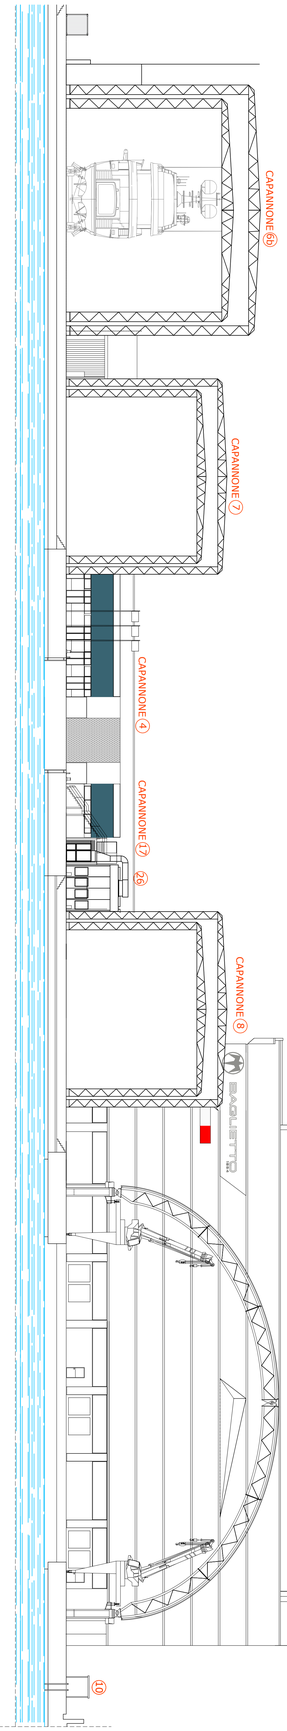


Sezione AA

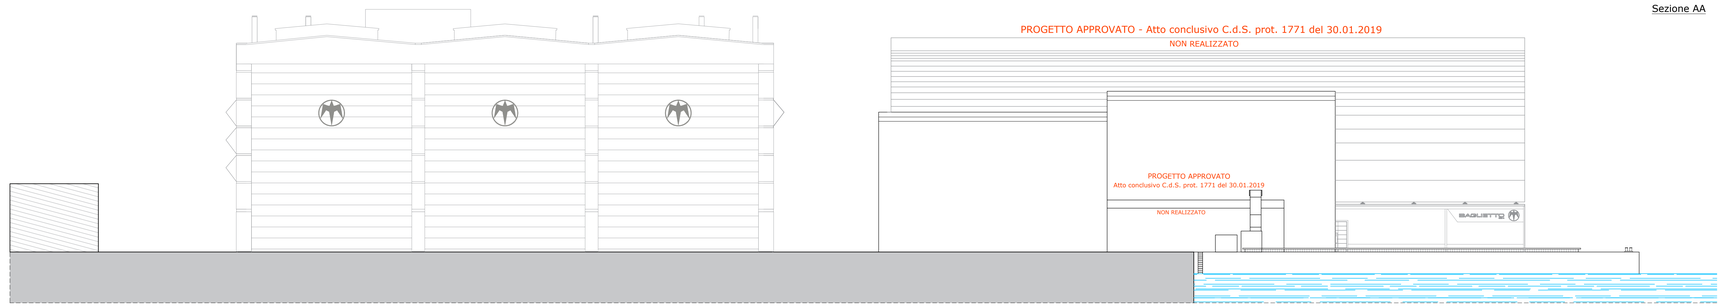


scala 1:250

Sezione BB

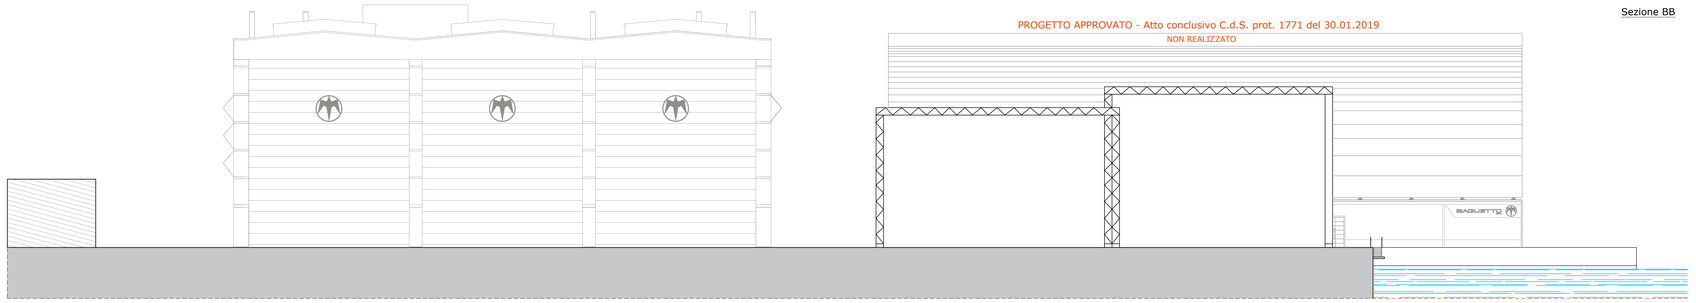

scala 1:250

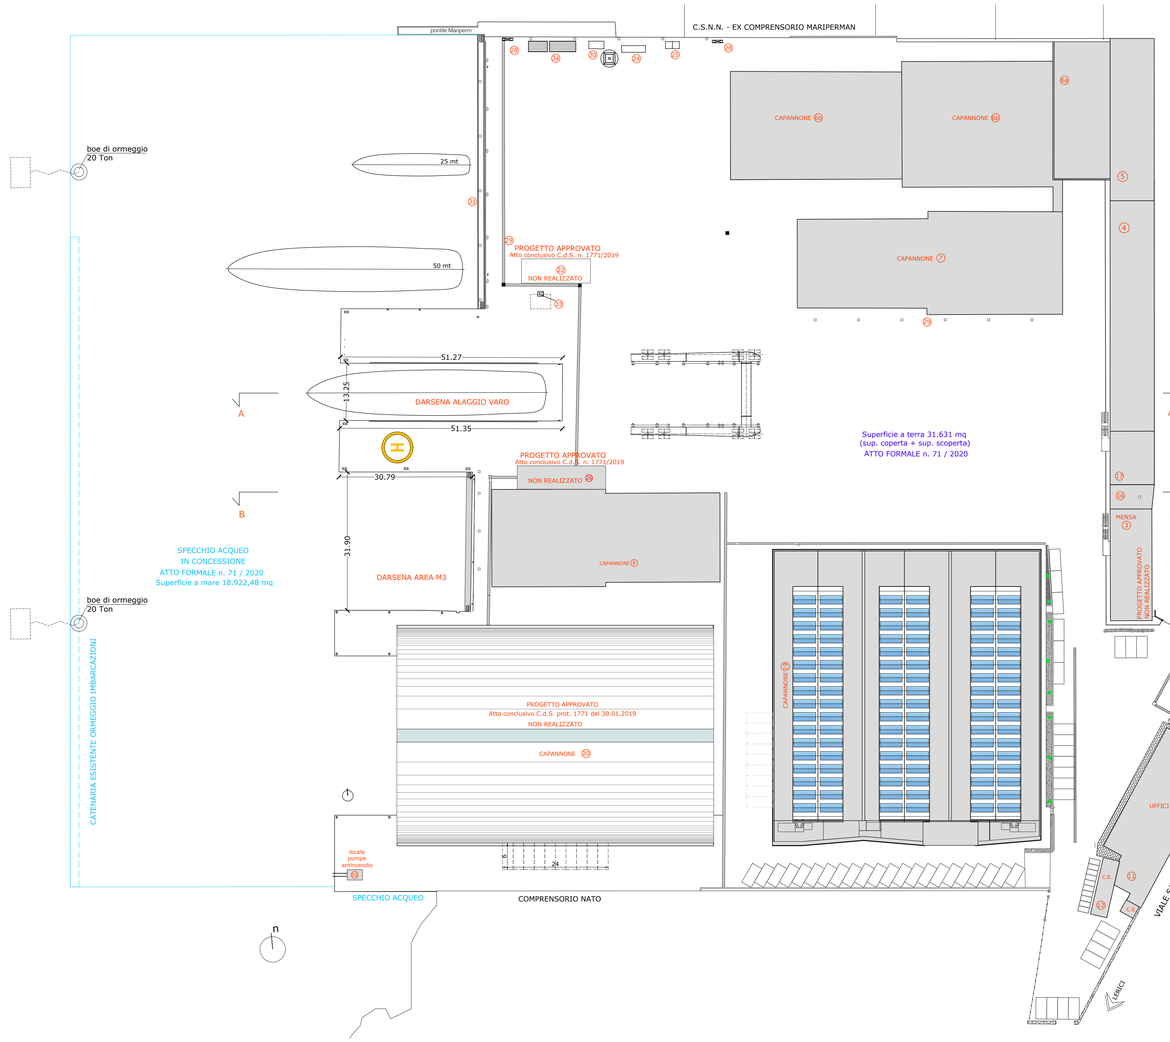


SUPERFICI IN CONCESSIONE
Atto formale n. 71 / 2020

Superficie a terra: 31.631 mq
Superficie a mare: 18.922,48 mq

LEGENDA FABBRICATI

1-2 Uffici - infermeria
3. Mensa
4-17 Spogliatoi
5-6a Magazzino
6bc-7-8 Capannone retrattile
10 Locale pompe antincendio
11 Cabina Enel
12-17 Cabina elettrica
16 Centrale termica
19 Capannone
20 Tunnel copertura darsena
22 Locale deposito per marinai
23 Deposito bombole gas
24 Deposito olii
25 Deposito bombole ossigeno
26 Cabina di verniciatura
27 Deposito vernici
28 Quadri elettrici
29 Colonnine servizi nautici
30 Torri faro
31 Profilo banchina
32 manufatti prefabbricati temporanei
33 Pompa per rifornimento gasolio
34 Box impianto trattamento acque meteoriche e dilavamento

Planimetria con punti di ripresa fotografica

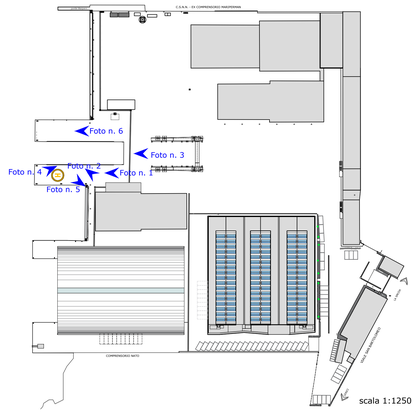

scala 1:1250

Baglietto S.p.A.
Viale S. Bartolomeo 414, La Spezia (SP) P.IVA 00050370660

AMPLIAMENTO DELLA DARSENA DI ALAGGIO VARO E DEI PIAZZALI SU AREA A MARE IN CONCESSIONE DEMANIALE AL CANTIERE NAVALE BAGLIETTO S.p.A. E REALIZZAZIONE DI IMPIANTO AD IDROGENO CON INSTALLAZIONE DI IMPIANTO FOTOVOLTAICO
Viale S. Bartolomeo 414 La Spezia (SP)

STATO CONCESSIONATO - S.C.I.A. prot. n. 14990 del 05.02.2020
PLANIMETRIA GENERALE
Scala 1:500

beconcini ARCHITECTURE
Via Cisa 12 Sarzana 19038 SP Italia
0187.620355 · info@studiobeconcini.org

01
revisione 11
25.08.2021