

Prospetto ovest

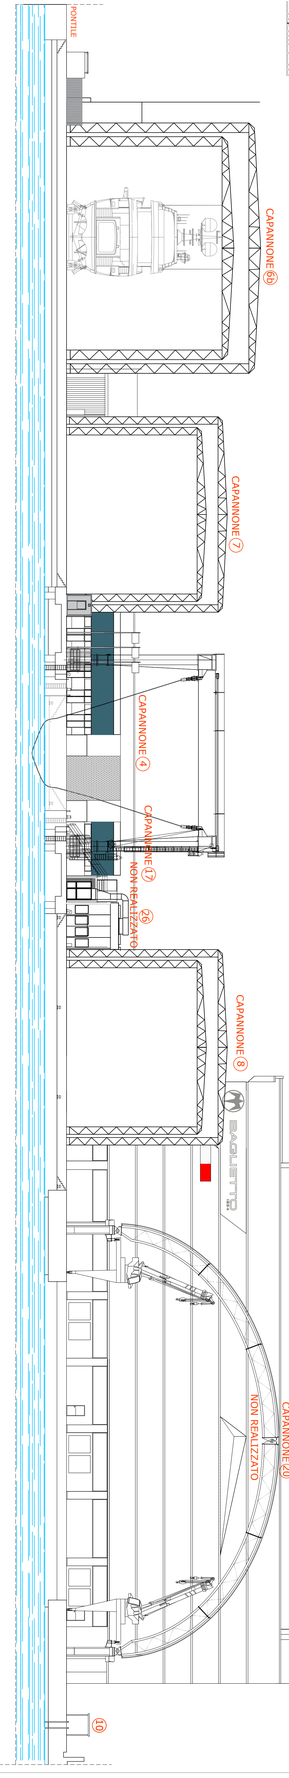


scala 1:250

Sezione AA

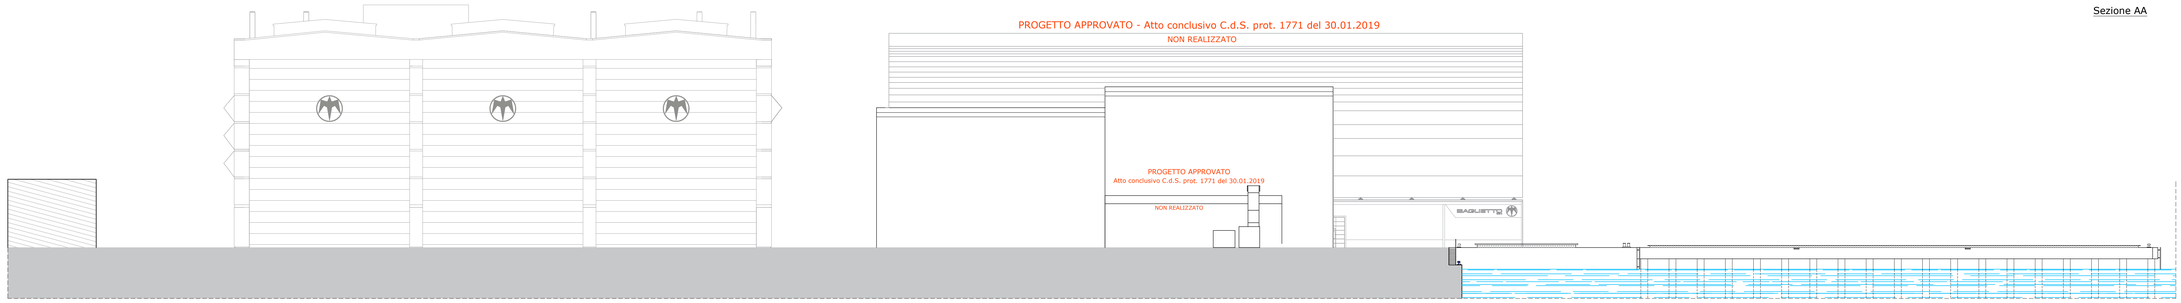


scala 1:250

Sezione BB

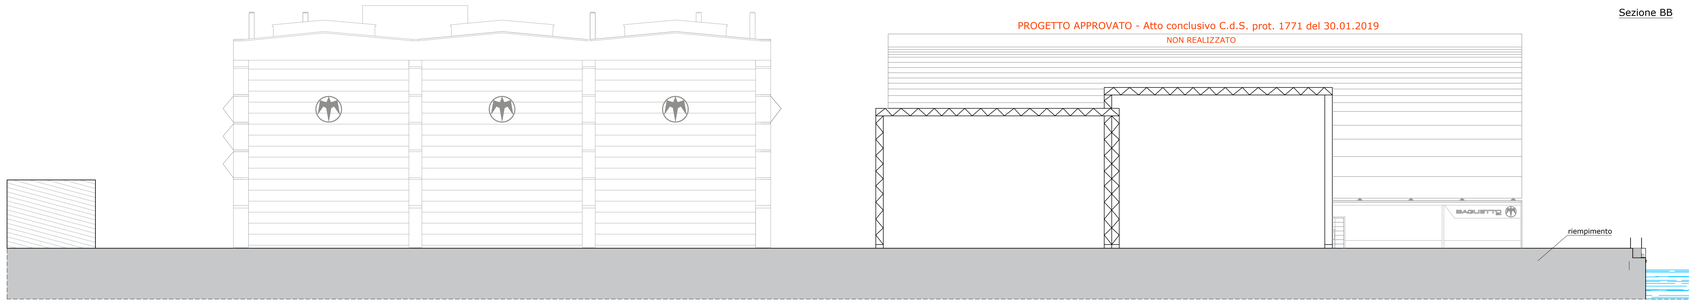

Prospetto - particolare del distributore idrogeno

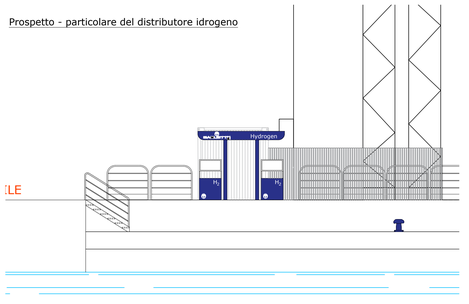

scala 1:75


Render






Fabbricato 22 - box prefabbricato ad uso ufficio


scala 1:100

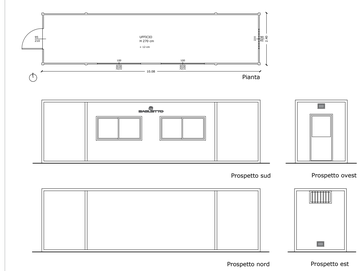

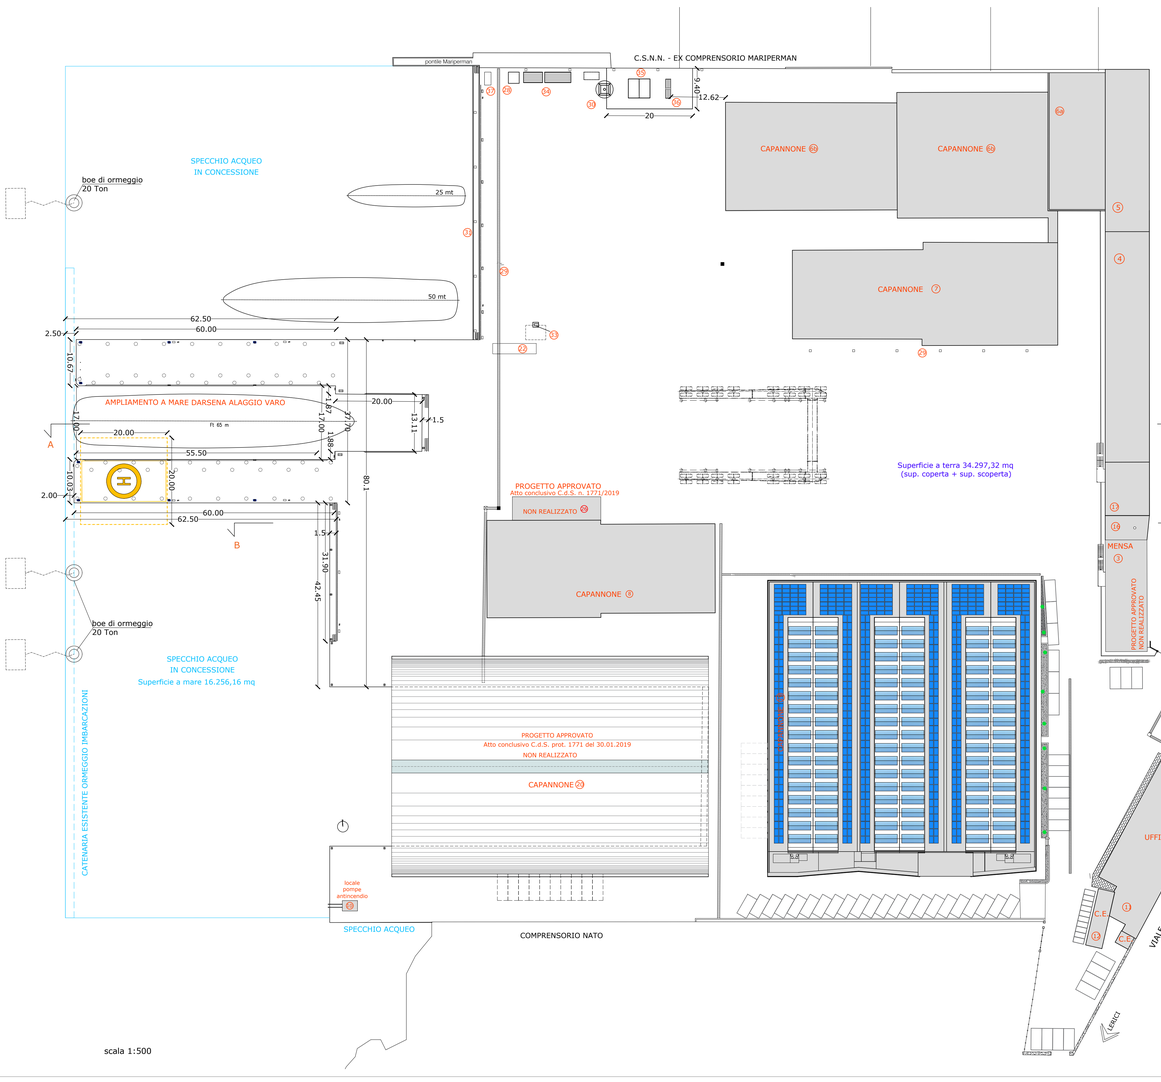

scala 1:500

Schema degli interventi

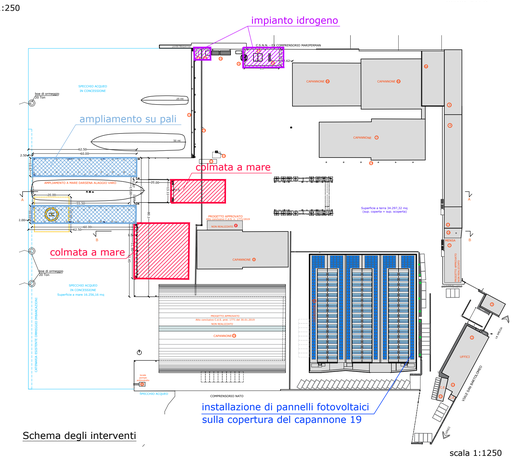

scala 1:1250

SUPERFICI IN CONCESSIONE

Superficie a terra: 34.297,32 mq
Superficie a mare: 16.256,16 mq

LEGENDA FABBRICATI

1-2 Uffici - infermeria
3. Mensa
4-17 Spogliatoi
5-6a Magazzino
6bc-7-8 Capannone retrattile
10 Locale pompe antincendio
11 Cabina Enel
12-17 Cabina elettrica
16 Centrale termica
19 Capannone

20 Tunnel copertura darsena
22 Box prefabbricato ad uso ufficio
23 Deposito bombole gas
26 Cabina di verniciatura
27 Deposito vernici
28 Quadri elettrici
29 Colonnine servizi nautici
30 Torri faro
31 Profilo banchina
32 manufatti prefabbricati temporanei
33 Pompa per rifornimento gasolio
34 Box impianto trattamento acque meteoriche e dilavamento
35 Produzione energia e generatore idrogeno
36 Deposito idrogeno
37 Distributore Idrogeno

Baglietto S.p.A.
Viale S. Bartoloeo 414, La Spezia (SP) P.IVA 06990310960

AMPLIAMENTO DELLA DARSENA DI ALAGGIO VARO E DEI PIAZZALI SU AREA A MARE IN CONCESSIONE DEMANIALE AL CANTIERE NAVALE BAGLIETTO S.p.A., REALIZZAZIONE DI IMPIANTO AD IDROGENO CON INSTALLAZIONE DI IMPIANTO FOTOVOLTAICO
Viale S. Bartolomeo 414 La Spezia (SP)

PROGETTO

PLANIMETRIA GENERALE, PROSPETTO E SEZIONI
Scala 1:500 - 1:250

beconcini ARCHITECTURE
Via Cisa 12 Sarzana 19038 SP Italia
0187.620355 - info@studiobeconcini.org

02

revisione 13
08.10.2021