

scala 1:50

Prospetto ovest ampliamento darsena alaggio varo

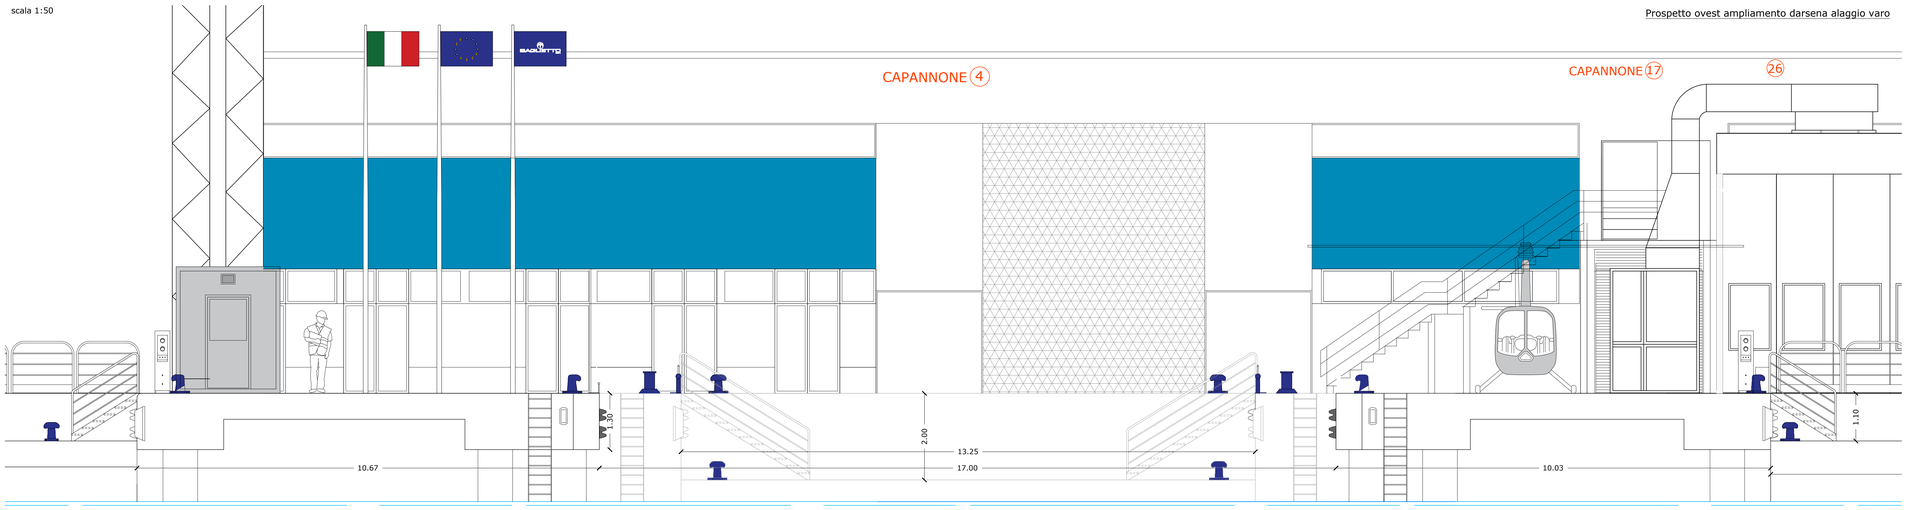


Particolare struttura allineamento travel e bitta incassata

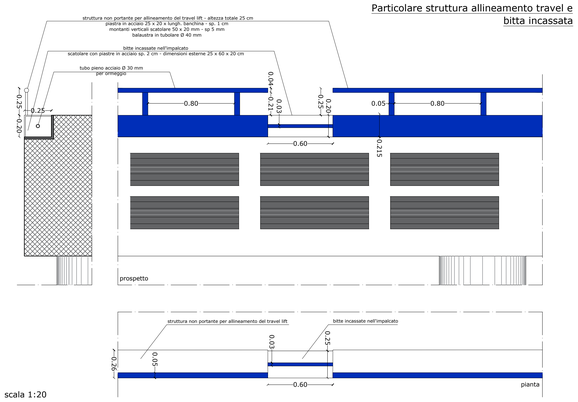


scala 1:20

Particolare colonnina antincendio

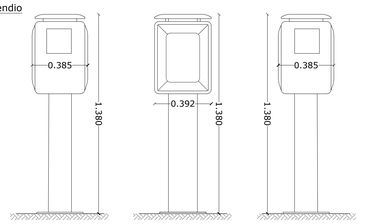


scala 1:15

Prospetto ovest riempimento darsena capannone 8

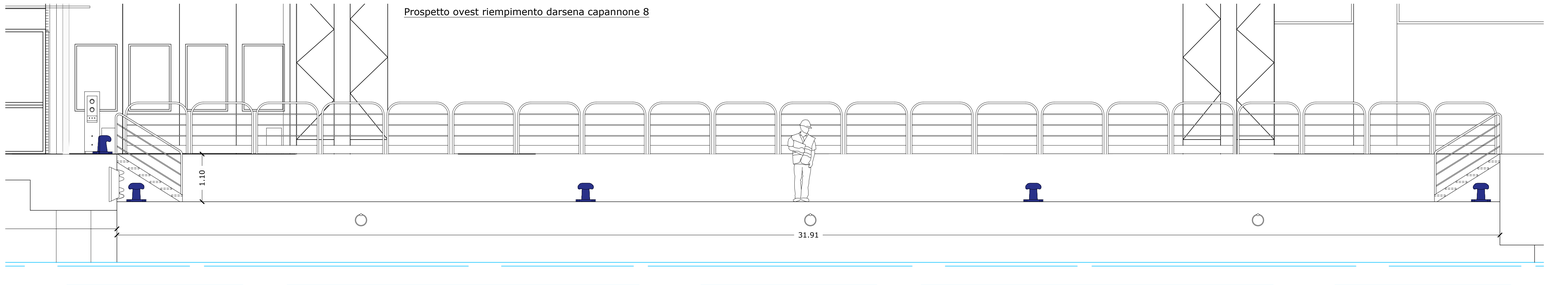


scala 1:50

Sezione darsena alaggio varo

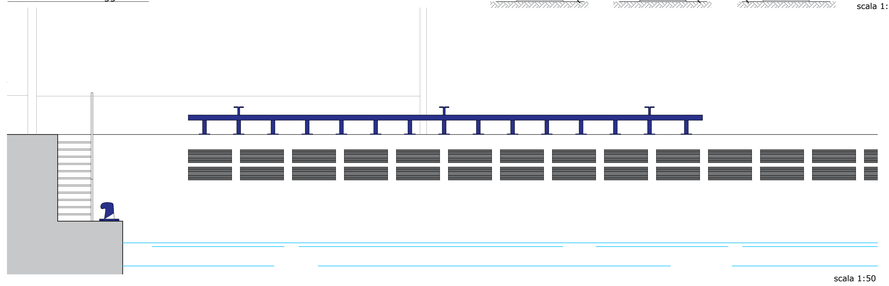

scala 1:50


Vista 4 - prospetto nord ampliamento darsena alaggio varo

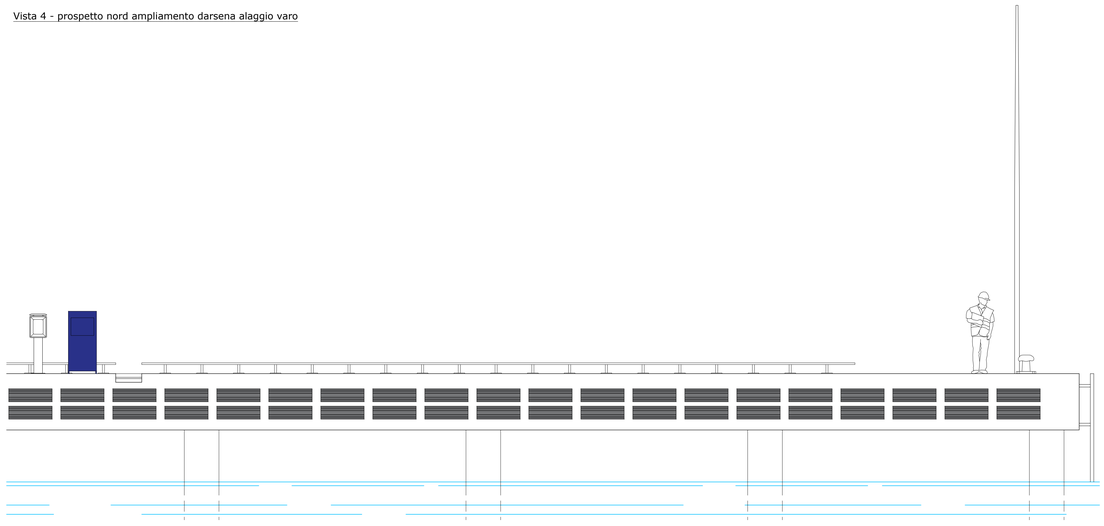


scala 1:50

Particolare bitta 30 ton

scala 1:15

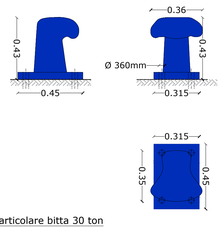


Particolare colonnina di servizio

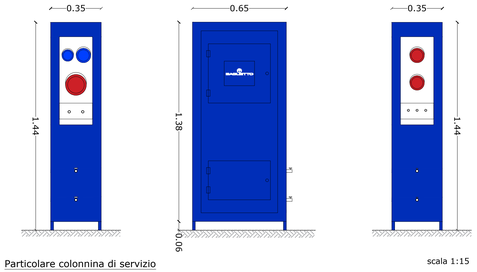


scala 1:15

Particolare parabordi pontile darsena

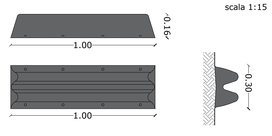

scala 1:15

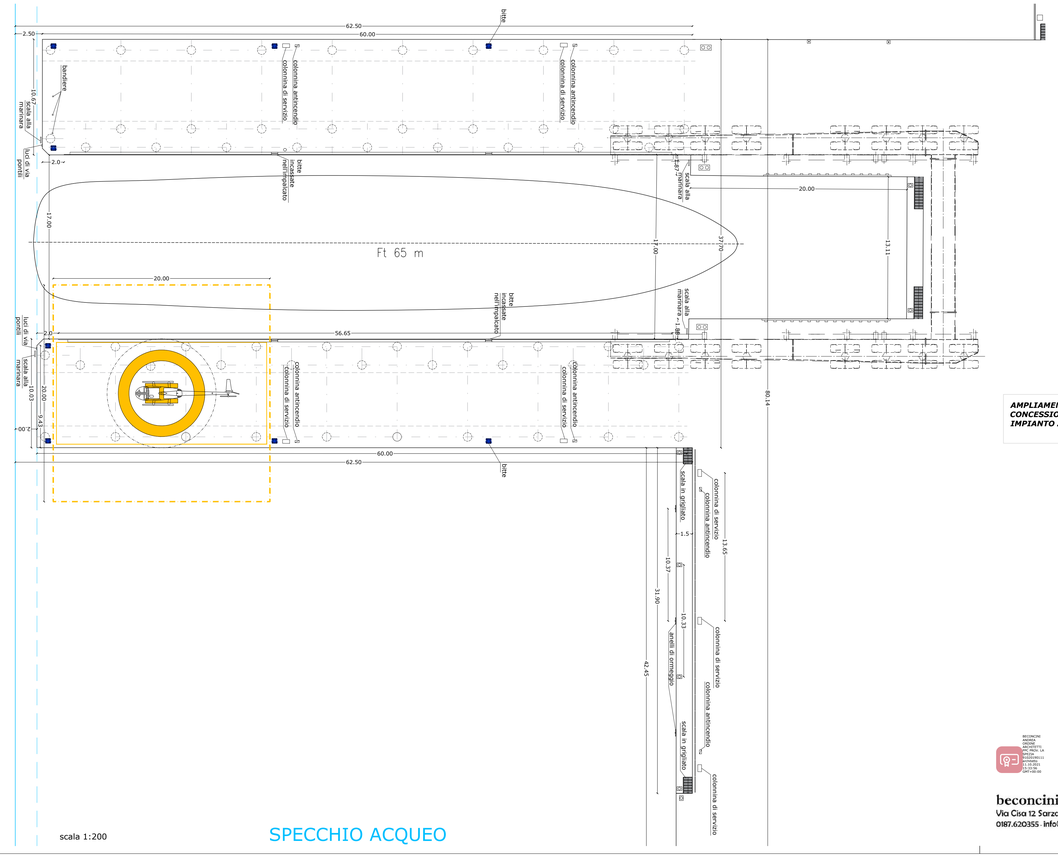

scala 1:200

SPECCHIO ACQUEO

Baglietto S.p.A.
Viale S. Bartoloeo 414, La Spezia (SP) P.IVA 06990310960

AMPLIAMENTO DELLA DARSENA DI ALAGGIO VARO E DEI PIAZZALI SU AREA A MARE IN CONCESSIONE DEMANIALE AL CANTIERE NAVALE BAGLIETTO S.p.A., REALIZZAZIONE DI IMPIANTO AD IDROGENO CON INSTALLAZIONE DI IMPIANTO FOTOVOLTAICO
Viale S. Bartolomeo 414 La Spezia (SP)

PROGETTO
PARTICOLARI ARCHITETTONICI
Scala 1:200 - 1:50 - 1:15

beconcini ARCHITECTURE
Via Cisa 12 Sarzana 19038 SP Italia
0187.620355 - info@studiobeconcini.org

04

revisione 13
08.10.2021