


CABINA DI TRASFORMAZIONE ESISTENTE
DISTRIBUZIONE ELETTRICA - SCALA 1:50

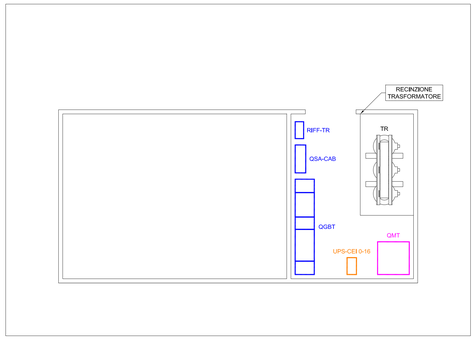


CABINA DI TRASFORMAZIONE ESISTENTE
IMPIANTO LUCE ED F.M. - SCALA 1:50

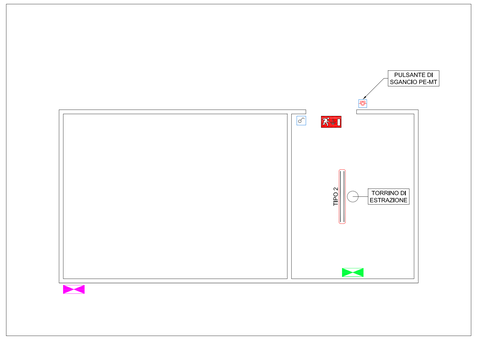


NUOVO LOCALE QUADRI ELETTRICI
DISTRIBUZIONE ELETTRICA - SCALA 1:50

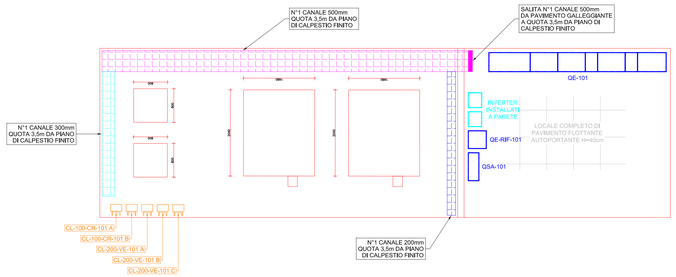


NUOVO LOCALE QUADRI ELETTRICI
PLANIMETRIA IMPIANTO LUCE ED F.M. - SCALA 1:50

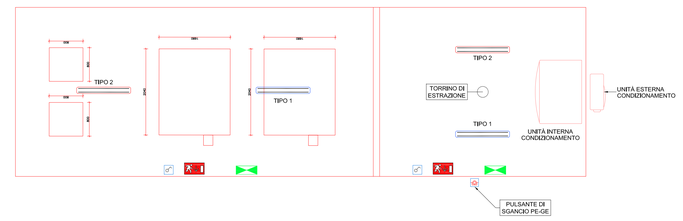

LOCALE QUADRI ELETTRICI ESISTENTE
DISTRIBUZIONE ELETTRICA - SCALA 1:50

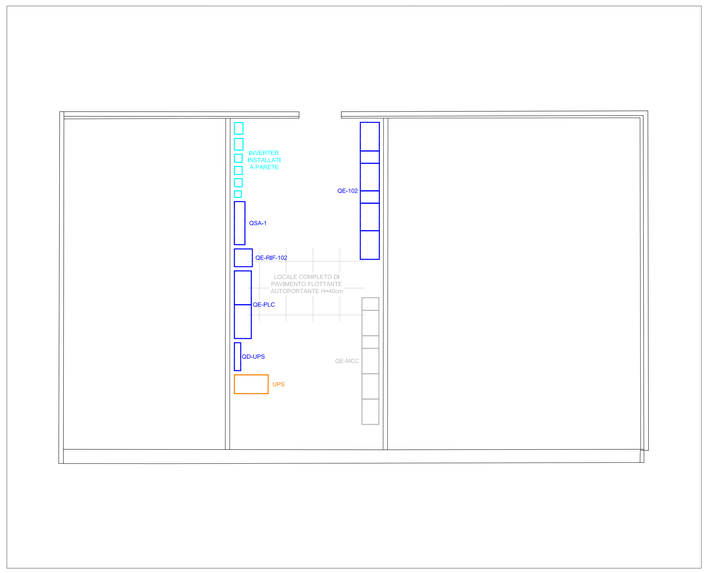

LOCALE QUADRI ELETTRICI ESISTENTE
IMPIANTO LUCE ED F.M. - SCALA 1:50

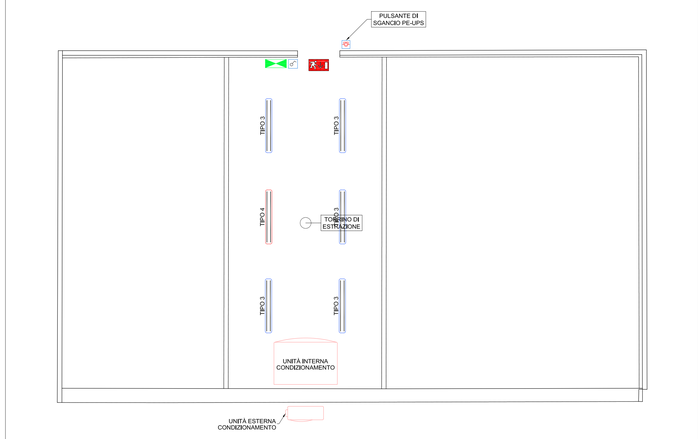

LEGENDA IMPIANTO ELETTRICO

SIMBOLO	DESCRIZIONE
	QUADRO ELETTRICO ESISTENTE.
	QUADRO ELETTRICO MEDIA TENSIONE DI NUOVA FORNITURA.
	QUADRO ELETTRICO BASSA TENSIONE DI NUOVA FORNITURA.
	GRUPPO STATICO DI CONTINUITÀ DI NUOVA FORNITURA.
	INVERTER DI NUOVA FORNITURA.
	PULSANTE DI SGANCIO IMPIANTI ELETTRICI
TIPO 1	PLAFONIERA STAGNA TIPO A LED 34W - IP66 - 6300lm DISANO 971 OTTIMA O EQUIVALENTE.
TIPO 2	PLAFONIERA STAGNA TIPO A LED 34W - IP66 - 6300lm DISANO 971 OTTIMA O EQUIVALENTE. COMPLETA DI GRUPPO BATTERIE AUTONOMO DI EMERGENZA.
TIPO 3	PLAFONE TIPO A LED 33W - IP43 - 3600lm DISANO 840 LED PANEL R O EQUIVALENTE.
TIPO 4	PLAFONE TIPO A LED 33W - IP43 - 3600lm DISANO 840 LED PANEL R O EQUIVALENTE. COMPLETA DI GRUPPO BATTERIE AUTONOMO DI EMERGENZA.
	APPARECCHIO DI ILLUMINAZIONE LED AEA MODELLO ONTEC-S 5W - IP65 - 206,6lm COMPLETO DI PITTOGRAMMA INDICANTE L'USCITA DI SICUREZZA O EQUIVALENTE. ALIMENTAZIONE CON GRUPPO AUTONOMO DI EMERGENZA, 3h. CORPO ILLUMINANTE SEMPRE ACCESO.
	INTERRUTTORE UNIPOLARE.
	GRUPPO PRESE COMPOSTO DA: - PRESA 2P+T, 16A, 230V, IP55 INTERBLOCCATA CON INTERRUTTORE E FUSIBILI DI PROTEZIONE. TIPO PALAZZOLI SERIE TER O EQUIVALENTE - PRESA 3P+T, 16A, 400V, IP55 INTERBLOCCATA CON INTERRUTTORE E FUSIBILI DI PROTEZIONE. TIPO PALAZZOLI SERIE TER O EQUIVALENTE.
	PRESA ESISTENTE DA 125A.
Vista in pianta Sez. Vista laterale	CANALE ELETTRICO RETICOLATO IN ACCIAIO INOX AISI 304, STAFFATO A PARETE O SOFFITTO E COMPLETO DI TUTTI GLI ACCESSORI DI MONTAGGIO E FISSAGGIO, COMPLETO DI COPERCHIO E SEPARATORE DOVE NECESSARIO DIMENSIONI 200x100 mm
Vista in pianta Sez. Vista laterale	CANALE ELETTRICO RETICOLATO IN ACCIAIO INOX AISI 304, STAFFATO A PARETE O SOFFITTO E COMPLETO DI TUTTI GLI ACCESSORI DI MONTAGGIO E FISSAGGIO, COMPLETO DI COPERCHIO E SEPARATORE DOVE NECESSARIO DIMENSIONI 300x100 mm
Vista in pianta Sez. Vista laterale	CANALE ELETTRICO RETICOLATO IN ACCIAIO INOX AISI 304, STAFFATO A PARETE O SOFFITTO E COMPLETO DI TUTTI GLI ACCESSORI DI MONTAGGIO E FISSAGGIO, COMPLETO DI COPERCHIO E SEPARATORE DOVE NECESSARIO DIMENSIONI 500x100 mm
	COMANDO LOCALE COMPOSTO DA SELETTORE A CHIAVE 3 POSIZIONI E SEZIONATORE DI POTENZA; FISSATO A PARETE O A CORRIMANO
	UNITÀ DI CONDIZIONAMENTO.

Comune
RONCO SCRIVIA

Provincia
GENOVA

Titolo del progetto

REVAMPING DEL DEPURATORE DI RONCO SCRIVIA (GE)
LOTTI 2 E 3

Livello di progettazione	Settore di business	Disciplina
D - DEFINITIVO	I2 - DEPURAZIONE	ELE - Elettrico

Numero	Titolo	Scala
EG - 003	PLANIMETRIA IMPIANTI ELETTRICI LOCALI TECNICI	1:50

ID Progetto	Titolo sintetico	Codifica WBS
2016GESI0046-1679	2016GESI0046-1679-D-I2-ELE-EG-003-00.pdf	C75I2-A004-08-0001

Rev.	Data	Descrizione	Redatto	Controllato	Approvato
00	05/2021	Emissione	ETC	CC	FG

Redatto: Angelo Cantatore
Verificato: Claudio Casale
Approvato: Francesco Gaglio

IRETI
Funzione Ingegneria e Realizzazioni
IRETI S.p.A. - Società con socio unico IREN S.p.A
Sottoposta a direzione e coordinamento di IREN S.p.A
Sede legale : S.P. 95 per Castelnuovo Scrivia - 15057 Tortona (AL)
cod.fisc e P.IVA n° 01791490343 pec:ireti@pec.ireti.it

E.T.C. Engineering s.r.l.
Via dei Palusmi 16, 38121 Mezano (TN)
Tel./Fax: 0461 825966 - e-mail: info@etc-eng.it
Cod./fisc. e P.IVA n° 02067250221