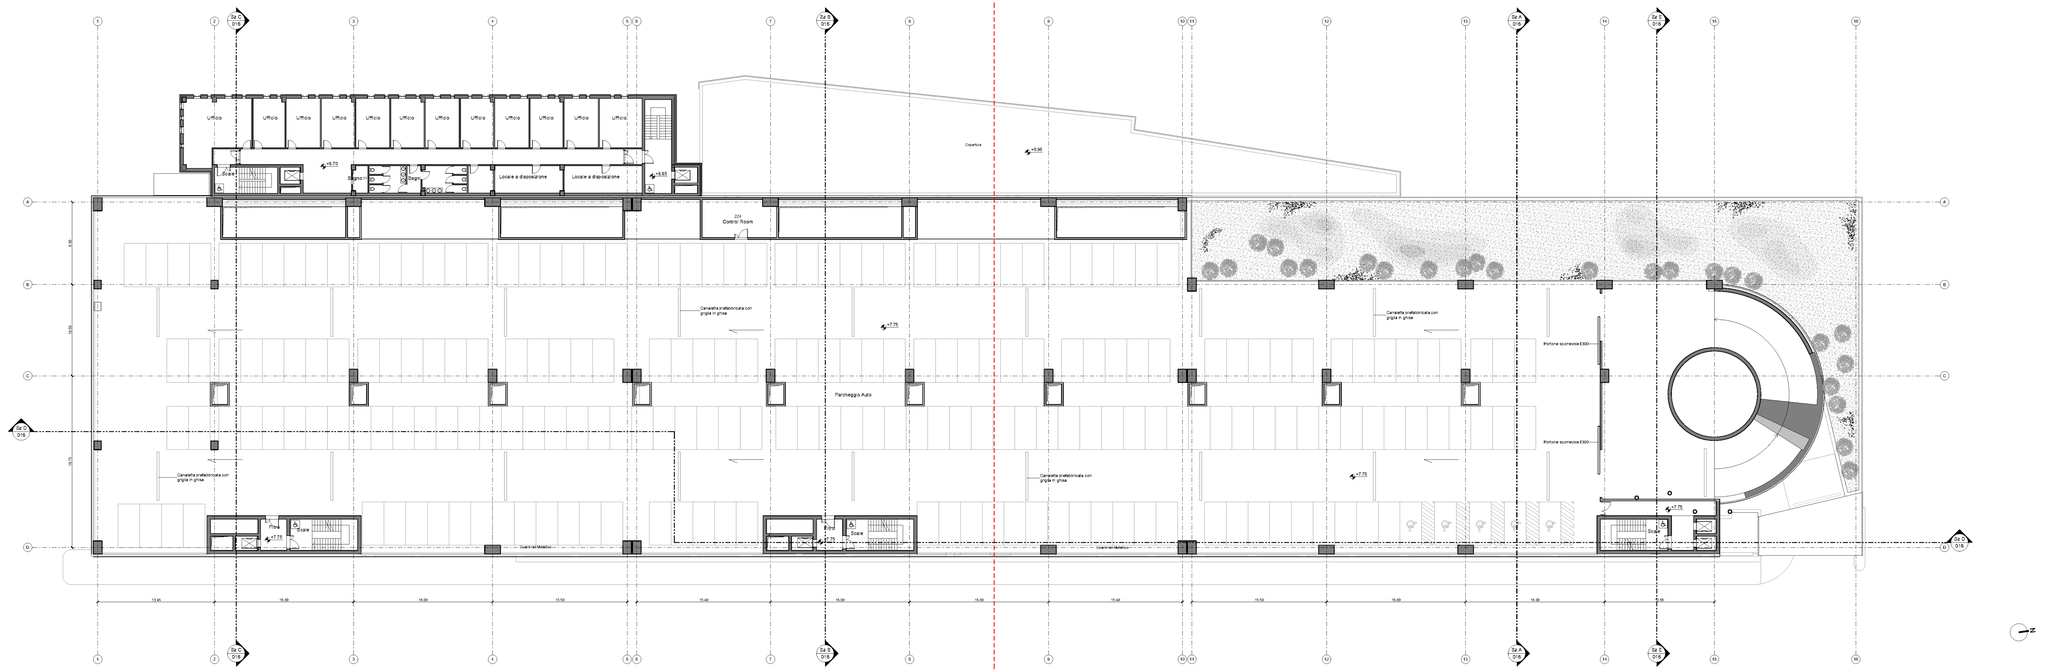


1 7.75 - Rimessa - Pianta Piano Primo
Scala 1 : 200

LEGENDA

Codifica ambienti

Nome
Arca
Perimetro

Nome
mq. calpestabili
m. scala

Codifica pacchetti orizzontali

PO - Pacchetto Orizzontale
CO - Copertura Orizzontale
XX = Numero progressivo

Codifica pacchetti verticali

MI - Pacchetto verticale interno
ME - Pacchetto verticale esterno
XX = Numero progressivo

Confine area di progetto

Simboli Grafici

Quota altimetrica riferita (sezione)

Quota altimetrica riferita (sezione)

Quota altimetrica riferita (pavimento)

Cerchio

Identificazione sezione

N° disegno
N° tavola

Identificazione disegno

Titolo disegno
Scala 1:xxx
N.= numero disegno

N.B. TUTTE LE QUOTE DEVONO ESSERE VERIFICATE IN CANTIERE.

COMMITTENTE:

COMUNE DI GENOVA
IL RESPONSABILE UNICO DEL PROCEDIMENTO
ALBERTO BITOSSI
IL DIRETTORE ESECUTORE DEL CONTRATTO
ANTONIO ROSSA

PROGETTAZIONE DEFINITIVA DEL SISTEMA DEGLI ASSI DI FORZA PER IL TRASPORTO PUBBLICO LOCALE (RETE FILOVIARIA E STRUTTURE CONNESSE)

PROGETTAZIONE

MANDATARIA

MANDANTE

MANDANTE

MANDANTE

ABDR Architetti Associati s.r.l.

Studio Architettonico
DEPOSITO STAGLIENO - PIANTA PIANO PRIMO POST OPERAM

IL PROGETTISTA RESPONSABILE DELL'INTEGRAZIONE
Dott. Ing. Luca Bernardini

SCALA: 1 : 200

COMMESSA	LOTTO	FASE	ENTE	TIPO DOC.	OPERA/DISCIPLINA	PROGR.	REV.
E21D	05	D	Z3	P9	FA1500	011	E

Revis.	Descrizione	Redatto	Data	Verificato	Data	Approvato	Data	Autorizzato Data
A	Emissione Esecutiva	ASDR	10/08/21	P. Desderi	10/08/21	A. Perasso	10/08/21	
B	Revisione a seguito istruttoria Stazione Appaltante	ASDR	19/08/21	P. Desderi	19/08/21	A. Perasso	19/08/21	
C	Emissione	ASDR	19/08/21	P. Desderi	19/08/21	A. Perasso	19/08/21	
D	Emissione	ASDR	22/09/21	P. Desderi	22/09/21	A. Perasso	22/09/21	
E	Emissione	ASDR	06/10/21	P. Desderi	06/10/21	A. Perasso	06/10/21	

File: E21D - 05 - D - Z3 - P9 - FA1500 - 011 - E.pdf