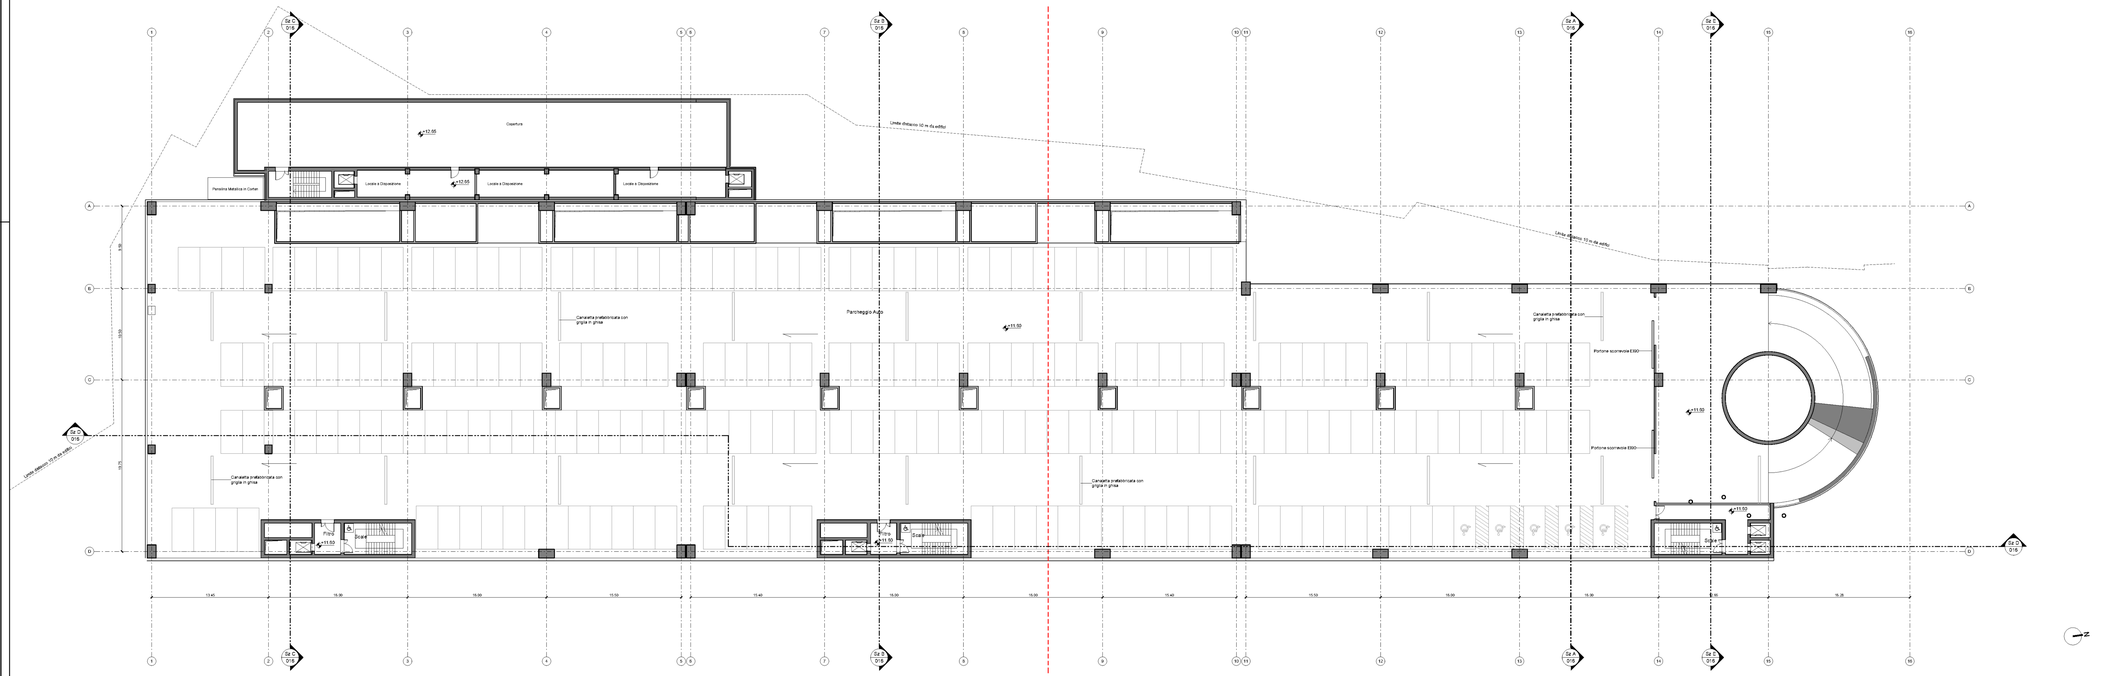


1 11.60 - Rimessa - Pianta Piano Secondo
Scala 1 : 200

LEGENDA

Codifica ambienti

Nome
Hg. calpestio
m quadri

Nome
Area
Perimetro

Codifica pacchetti orizzontali

PO-XX

PO - Pacchetto Orizzontale
CO - Copertura Orizzontale
XX - numero progressivo

Codifica pacchetti verticali

MX-XX

MI - Pacchetto verticale interno
ME - Pacchetto verticale esterno
XX - numero progressivo

Confine area di progetto

Simboli Grafici

0.00 — Quota altimetrica riferita (sezione)
0.00 — Quota altimetrica riferita (sezione)
0.00 — Quota altimetrica riferita (pavimento)
Cavetto

Identificazione sezione

01 / 01.9 — N° disegno / N° tavola

Identificazione disegno

N Titolo disegno
Scala 1:xxx
N.= numero disegno

N.B. TUTTE LE QUOTE DEVONO ESSERE VERIFICATE IN CANTIERE.

COMMITTENTE:

COMUNE DI GENOVA
IL RESPONSABILE UNICO DEL PROCEDIMENTO
ALBERTO BITOSSI
IL DIRETTORE ESECUTORE DEL CONTRATTO
ANTONIO ROSSA

PROGETTAZIONE DEFINITIVA DEL SISTEMA DEGLI ASSI DI FORZA PER IL TRASPORTO PUBBLICO LOCALE (RETE FILOVIARIA E STRUTTURE CONNESSE)

PROGETTAZIONE

MANDATARIA: ITALFERR

MANDANTE: INGEGNERIA

MANDANTE: ETS Engineering and Technical Services S.p.A.

MANDANTE: ABDR ARCHITETTI ASSOCIATI

ABDR Architetti Associati s.r.l.

Studio Architettonico
DEPOSITO STAGLIENO - PIANTA PIANO SECONDO POST OPERAM

IL PROGETTISTA RESPONSABILE DELL'INTEGRAZIONE
Dott. Ing. Luca Bernardini

SCALA: 1 : 200

COMMESSA	LOTTO	FASE	ENTE	TIPO DOC.	OPERA/DISCIPLINA	PROGR.	REV.
E21D	05	D	Z3	P9	FA1500	012	E

Revis.	Descrizione	Redatto	Data	Verificato	Data	Approvato	Data	Autorizzato Data
A	Emissione Esecutiva	ASDR	10/08/21	P. Desideri	10/08/21	A. Peresso	10/08/21	
B	Revisione a seguito istruttoria Stazione Appaltante	ASDR	13/09/21	P. Desideri	13/09/21	A. Peresso	13/09/21	
C	Emissione	ASDR	15/09/21	P. Desideri	15/09/21	A. Peresso	15/09/21	
D	Emissione	ASDR	22/09/21	P. Desideri	22/09/21	A. Peresso	22/09/21	
E	Emissione	ASDR	06/10/21	P. Desideri	06/10/21	A. Peresso	06/10/21	

File: E21D - 05 - D - Z3 - P9 - FA1500 - 012 - E.pdf