

PIANTA PIANO IMBARCO/SBARCO_QUOTA 13.90 s.l.m.

SCALA 1:500

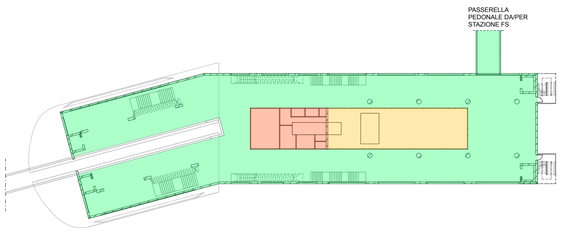

PIANTA COPERTURA

SCALA 1:500

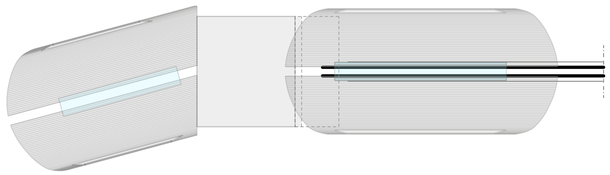

LEGENDA

- DISTRIBUZIONE PUBBLICO
- LOCALI TECNICI
- CONTROLLO / GESTIONE
- DISPONIBILI / SERVIZI PUBBLICO

PIANTA PIANO PRIMO_QUOTA 9.30 s.l.m.


SCALA 1:500

PIANTA PIANO QUARTO_QUOTA 25.00 s.l.m.

SCALA 1:500


PIANTA PIANO TERRA_QUOTA 4.40 s.l.m.

SCALA 1:500

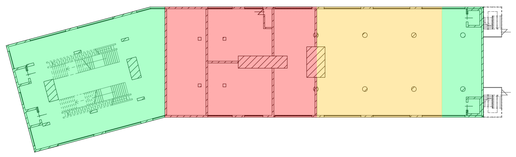

PIANTA PIANO TERZO_QUOTA 18.00 s.l.m.

SCALA 1:500

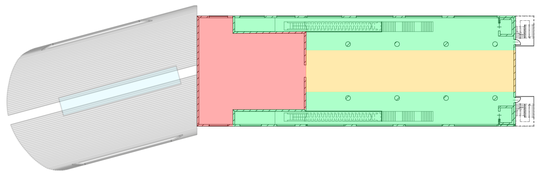

Revisione	Data	Oggetto	Redatto	Approvato (Direttore)
E				
D				
C				
B	08/04/2022	Emissione per trasmissione al MIMS	AC	PG
A	18/03/2022	Prima emissione	AC	PG

COMUNE DI GENOVA

DIREZIONE MOBILITA' E TRASPORTI

Intervento/Opera:

PEOPLE MOVER - SISTEMA DI COLLEGAMENTO TRA L'AEROPORTO "CRISTOFORO COLOMBO" E IL PARCO TECNOLOGICO DEGLI ERZELLI

Progettazione:

EGGSGROUP Engineering Solutions

Firmato digitalmente da PIERGIACOMO GIUPPANI
O = Ordine degli Ingegneri della Provincia di Sondrio

Progettisti:

Ing. P. Giuppani (Progettista generale)
Ing. F. Giuppani **Ing. M. Cordeschi**
Ing. M. Titton **Ing. M. Tancon**

Dirigente Unità di Progetto Grandi Infrastrutture:

Ing. Manuela Sciutto

Responsabile Unico del Procedimento:

Ing. Pier Paolo Foglino

Codice Progetto:

2022_001

Codifica documento:

Codice	Fase	Disciplina	Tipo	Numero	Foglio	Rev.
FNY	PP	STZ	PI	06b	A1	B

Titolo 1:
STAZIONE ERZELLI FS

Titolo 2:
PROGETTO FUNZIONALE

Titolo 3:
SCHEMA FUNZIONALE DESTINAZIONI D'USO

Scala: 1:200

Data: 08/04/2022

n° elaborato:

PPSTZPI06b

Livello Progettazione	P.F.T.E.	STZ
Codice: FNY	Codice CUP B31B19000120007	