
PIANTA PIANO IMBARCO/SBARCO


SCALA 1:200

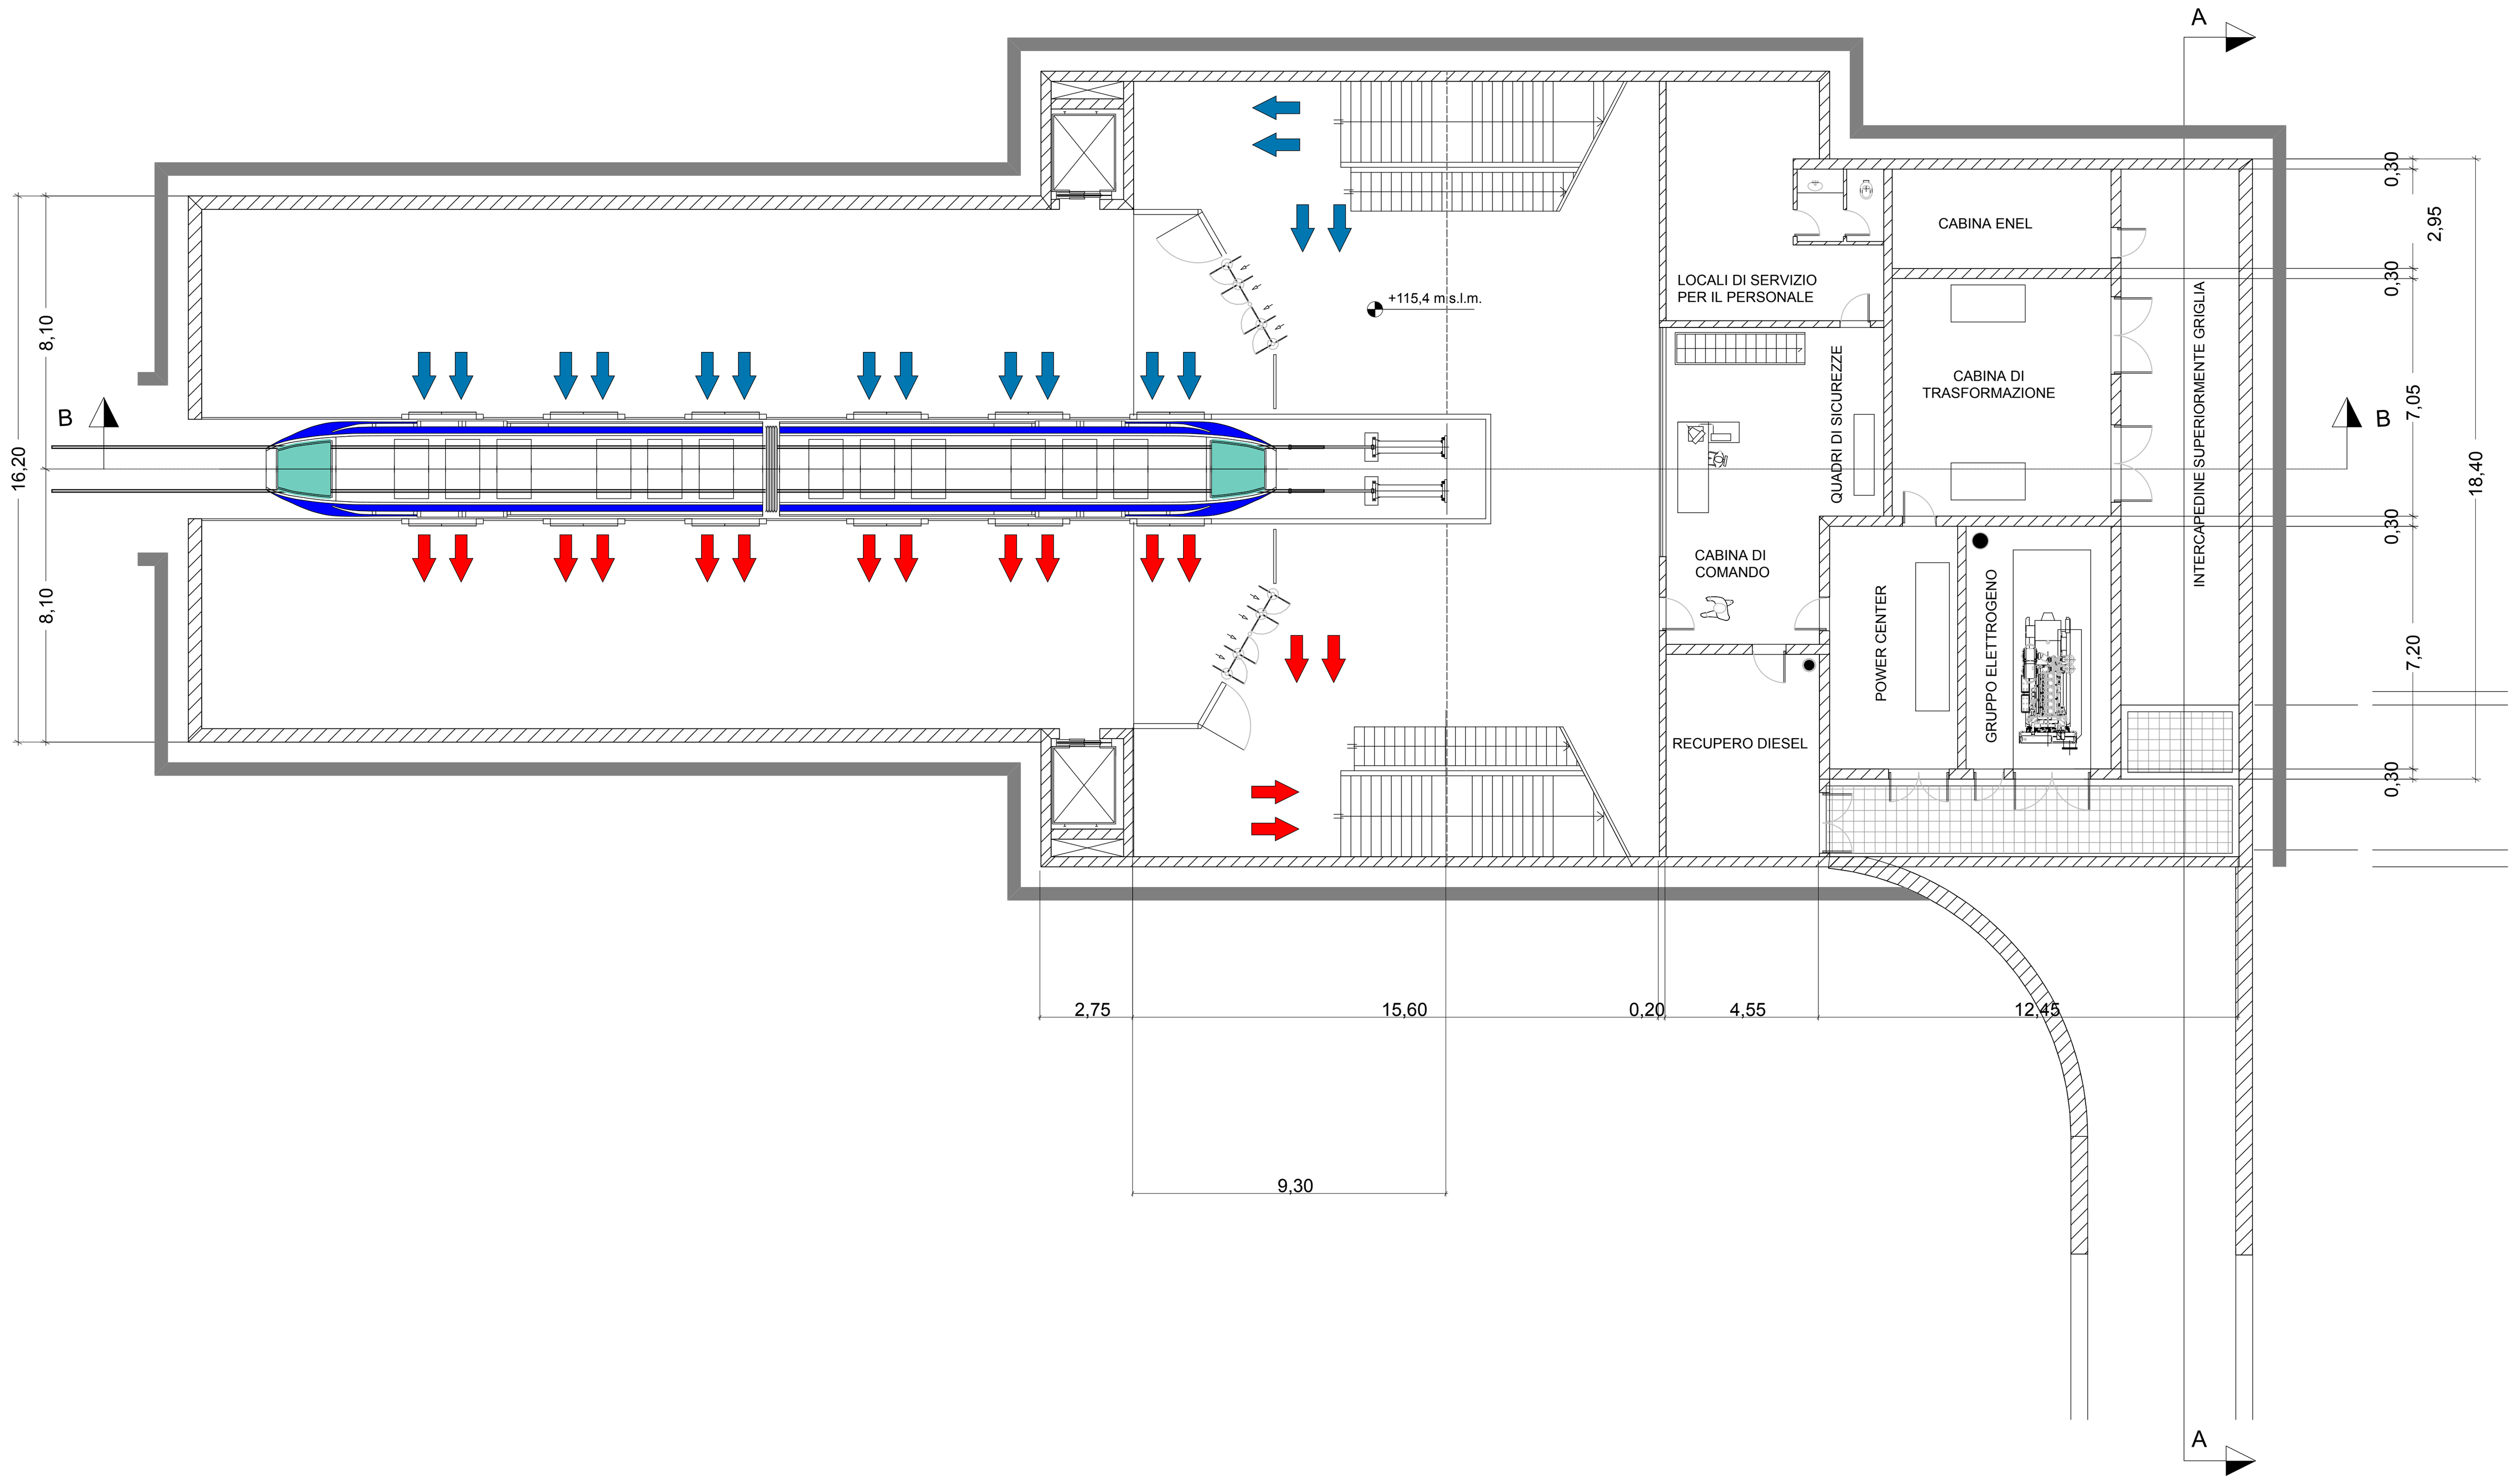




PIANTA PIANO SALA ARGANI

SCALA 1:200

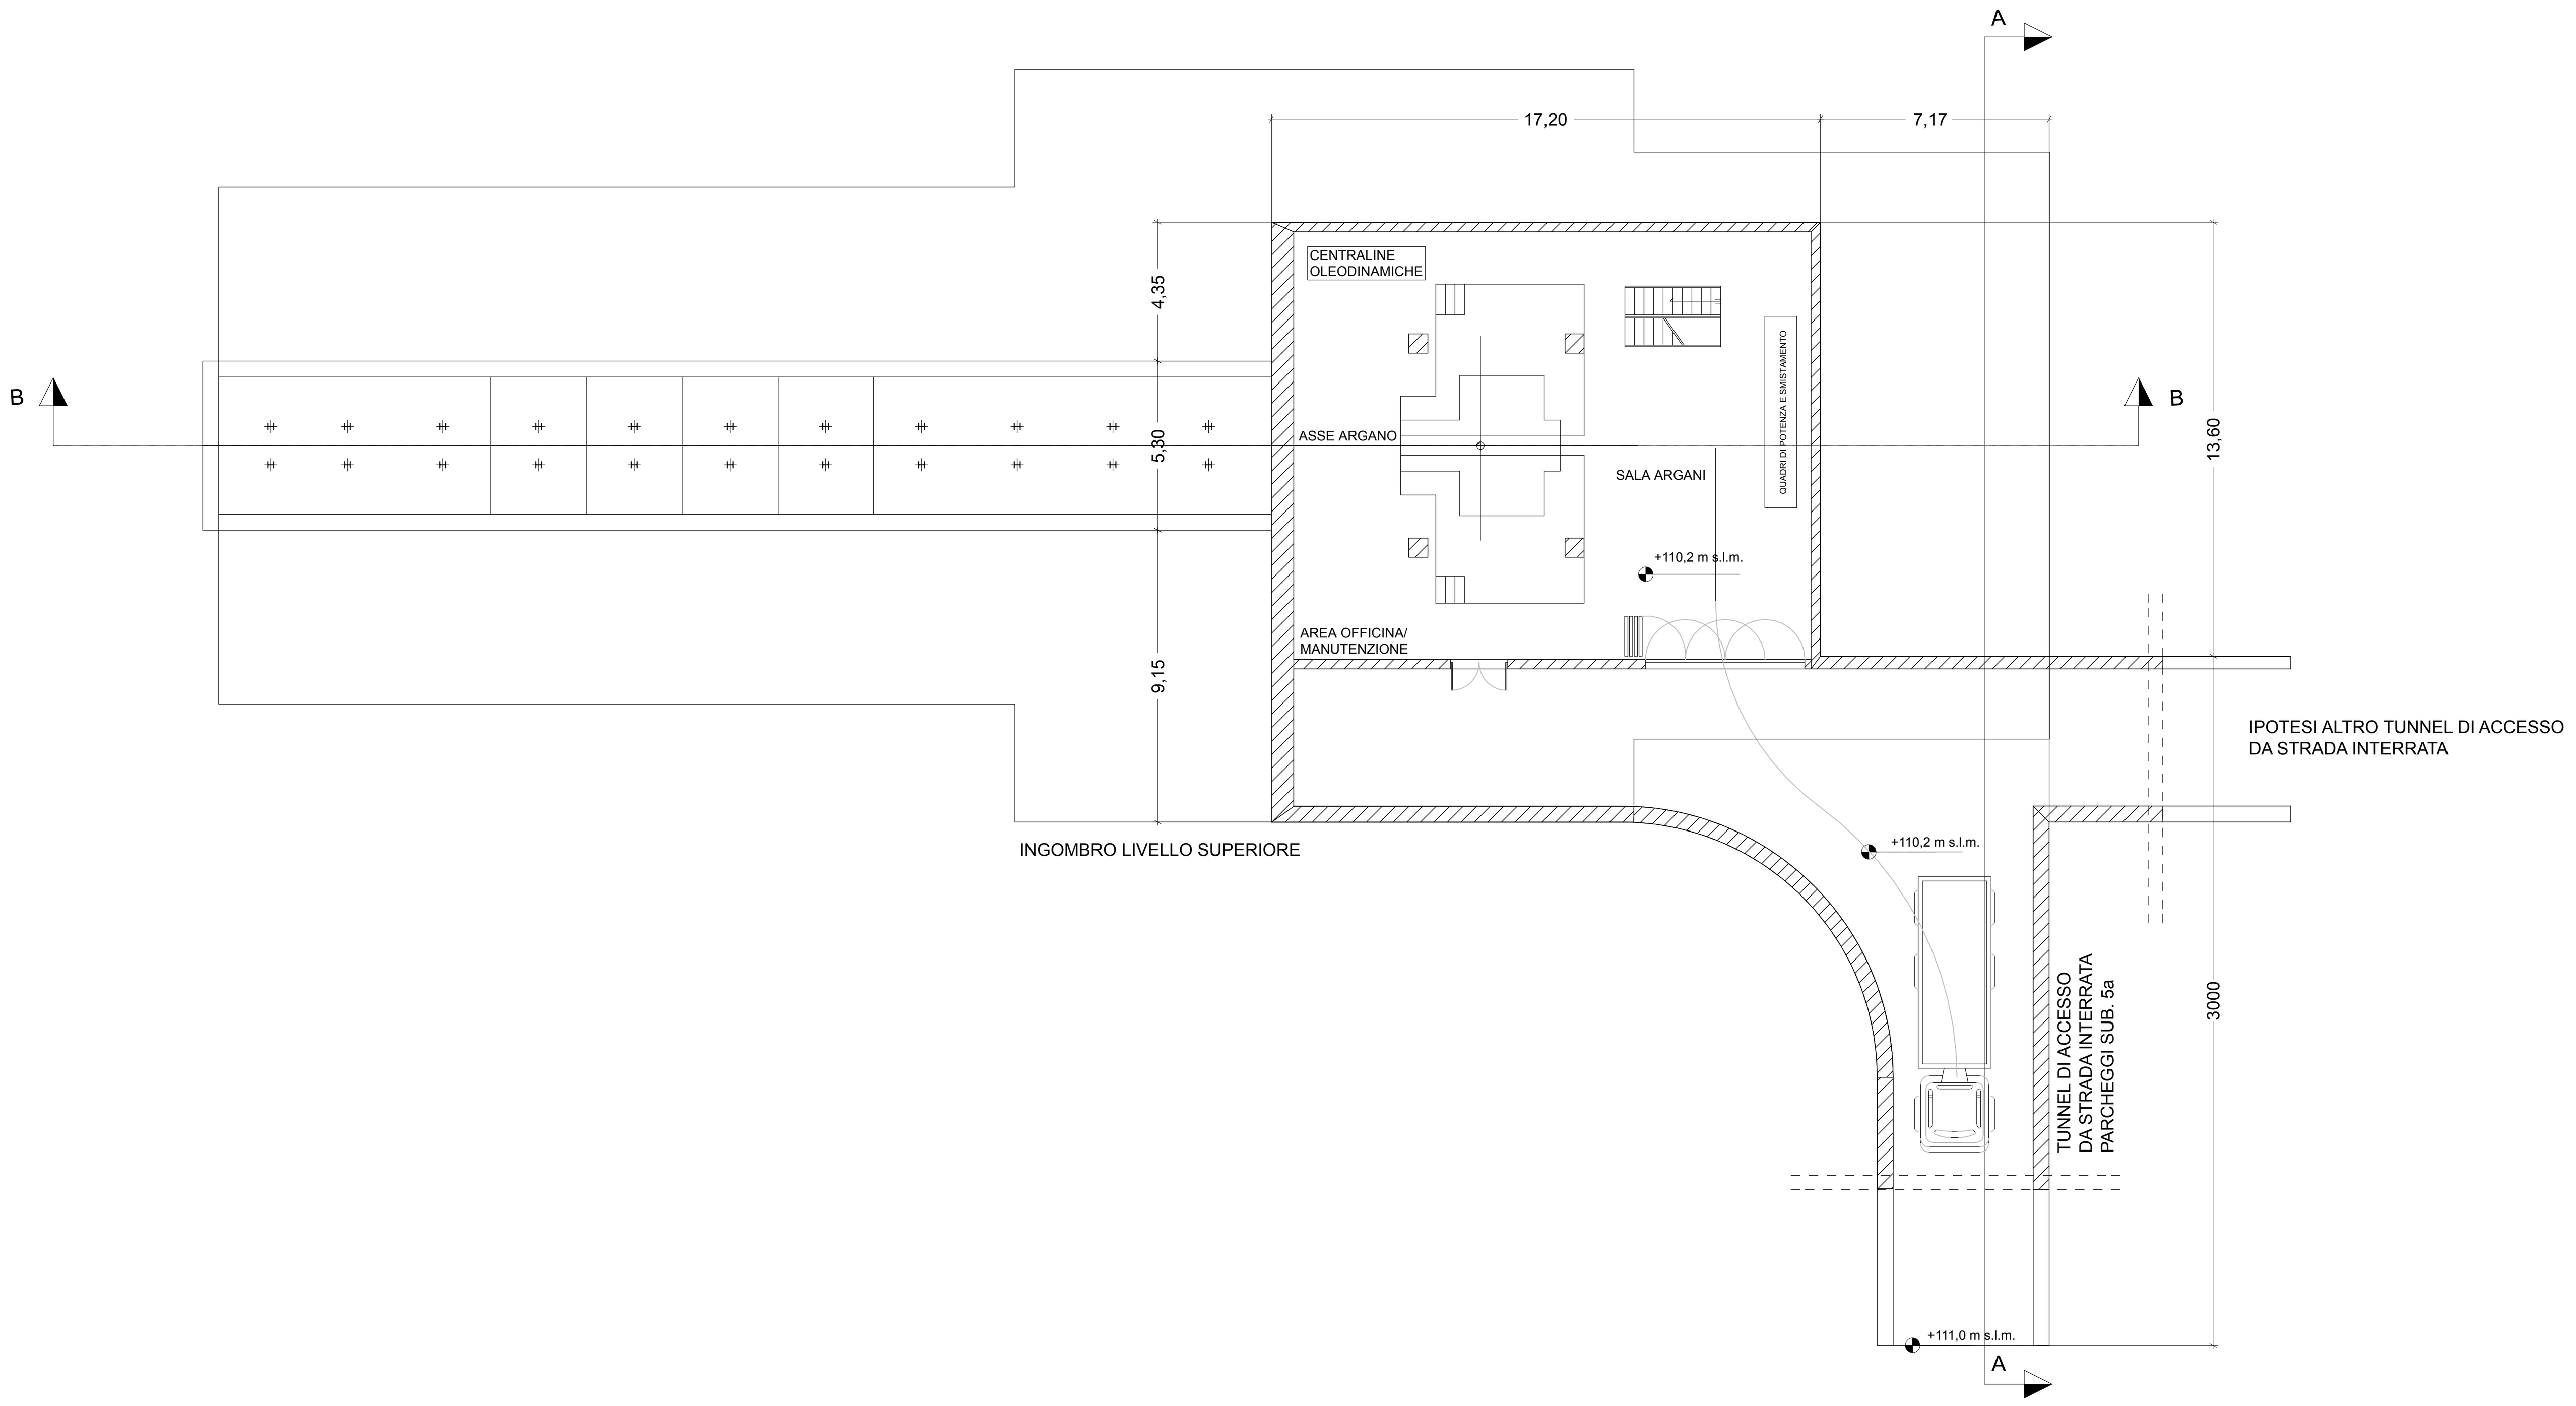

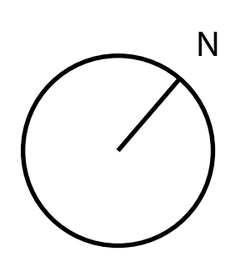

Revisione	Data	Oggetto	Redatto	Approvato (Direttore)
E				
D				
C				
B	08/04/2022	Emissione per trasmissione al MIMS	*AC*	*PG*
A	18/03/2022	Prima emissione	*AC*	*PG*

COMUNE DI GENOVA

DIREZIONE MOBILITA' E TRASPORTI

Intervento/Opera:

PEOPLE MOVER - SISTEMA DI COLLEGAMENTO TRA L'AEROPORTO "CRISTOFORO COLOMBO" E IL PARCO TECNOLOGICO DEGLI ERZELLI

Progettazione:

EGGS GROUP Engineering Solutions

Firmato digitalmente da PIERGIACOMO GIUPPANI
O = Ordine degli Ingegneri della Provincia di Sondrio

Progettisti:
Ing. P. Giuppani (Progettista generale)
Ing. F. Giuppani **Ing. M. Cordeschi**
Ing. M. Titton **Ing. M. Tancon**

Dirigente Unità di Progetto Grandi Infrastrutture:
Ing. Manuela Sciutto

Responsabile Unico del Procedimento:
Ing. Pier Paolo Foglino

Codice Progetto:
2022_001

Codifica documento:

Codice	Fase	Disciplina	Tipo	Numero	Foglio	Rev.
FNY	PP	STZ	PI	08	A1	B

Titolo 1: STAZIONE PARCO ERZELLI

Titolo 2: PROGETTO FUNZIONALE

Titolo 3: PIANTE LIVELLI INTERRATI

Scala: 1:200

Data: 08/04/2022

n° elaborato: **PPSTZPI08**

Livello Progettazione **P.F.T.E.** **STZ**

Codice: FNY

Codice CUP **B31B19000120007**