


PIANTA PIANO IMBARCO/SBARCO - QUOTA +10.90 m s.l.m.
Scala 1:100

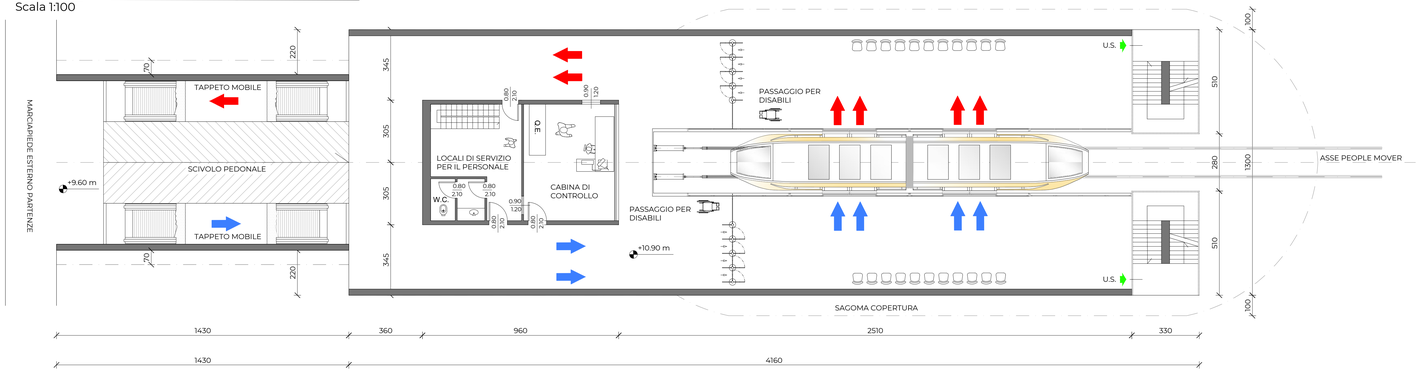


PIANTA DI INSERIMENTO NEL CONTESTO
Scala 1:200

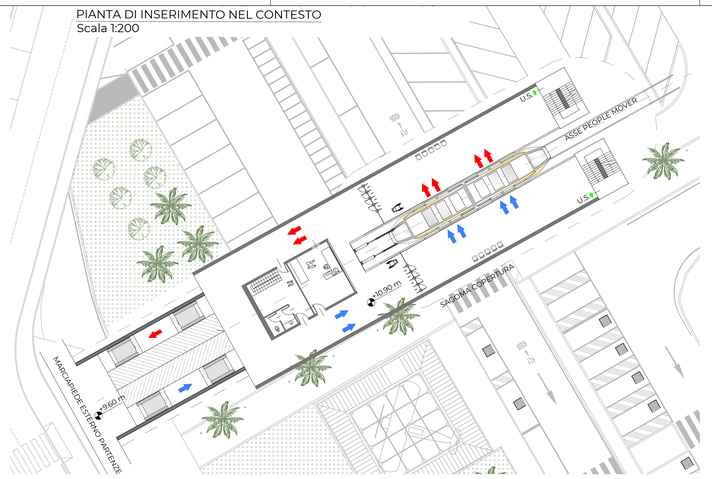

PIANTA SALA ARGANI - QUOTA +6.75 m s.l.m.
Scala 1:100

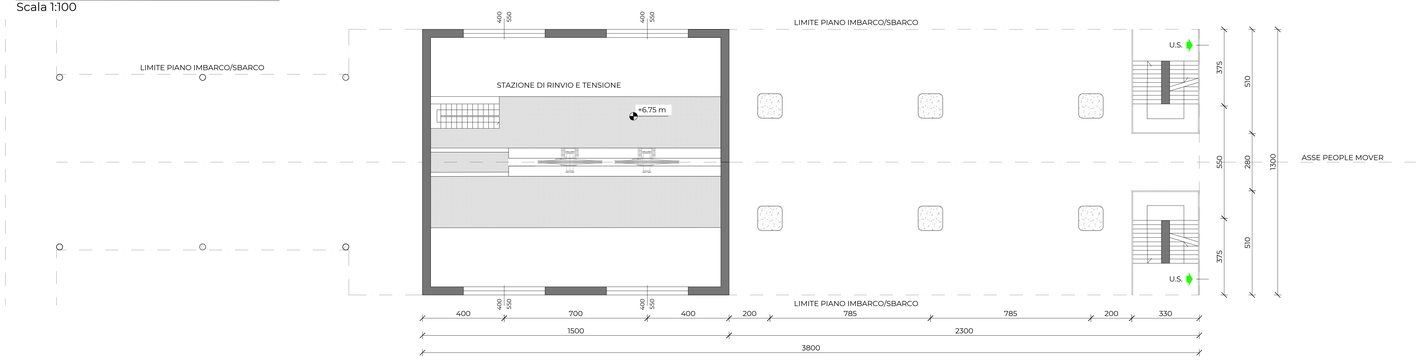


PIANTA PIANO TERRA - QUOTA +4.40 m s.l.m.
Scala 1:100

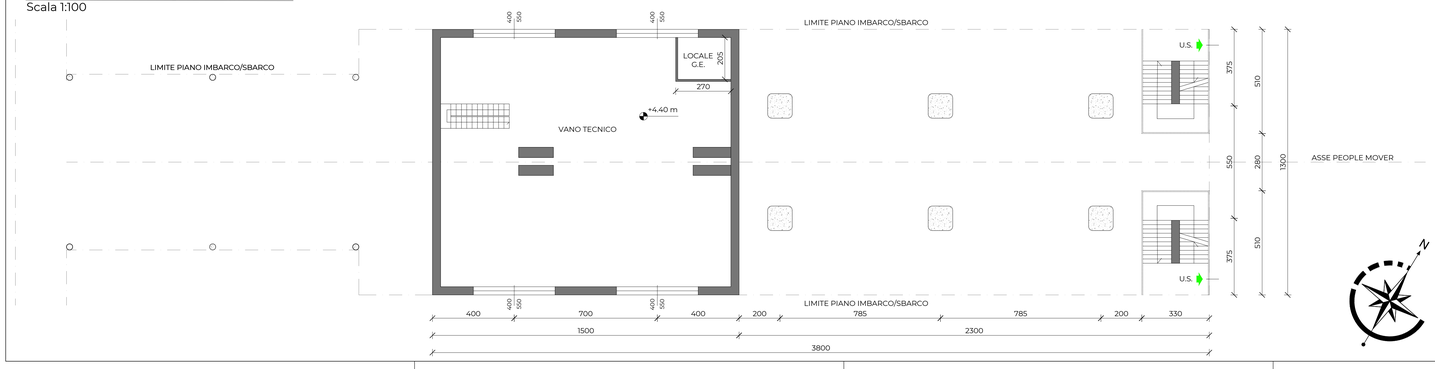


SCHEMA FUNZIONALE DISTINZIONE USO LOCALI
Scala 1:200

LEGENDA:
- AREA DI IMBARCO
- AREA DI SBARCO
- AREA DI CORCOLAZIONE
- AREA CABINA DI CONTROLLO
- AREA SERVIZI PER IL PERSONALE

PIANTA PIANO DI IMBARCO/SBARCO

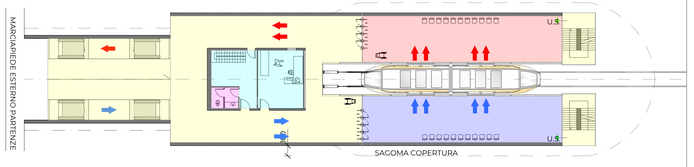

PIANTA PIANO TERRA

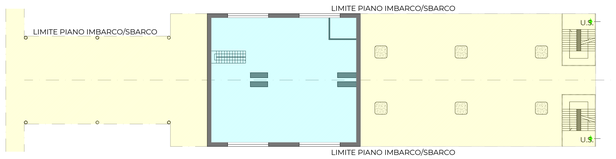

Revisione	Data	Oggetto	Redatto	Approvato (Direttore)
E				
D				
C				
B	08/04/2022	Emissione per trasmissione al MIMS	FG	PG
A	18/03/2022	Prima emissione	FG	PG

COMUNE DI GENOVA

DIREZIONE MOBILITA' E TRASPORTI

Intervento/Opera:

PEOPLE MOVER - SISTEMA DI COLLEGAMENTO TRA L'AEROPORTO "CRISTOFORO COLOMBO" E IL PARCO TECNOLOGICO DEGLI ERZELLI

Progettazione:

EGGSGROUP Engineering Solutions

Firmato digitalmente da PIERGIACOMO GIUPPANI
O = Ordine degli Ingegneri della Provincia di Bolzano

Progettisti:

Ing. P. Giuppani (Progettista generale)
Ing. F. Giuppani
Ing. M. Cordeschi
Ing. M. Titton
Ing. M. Tancon

Dirigente Unità di Progetto Grandi Infrastrutture:
Ing. Manuela Sciutto

Responsabile Unico del Procedimento:
Ing. Pier Paolo Foglino

Codice Progetto:
2022_001

Codifica documento:

Codice	Fase	Disciplina	Tipo	Numero	Foglio	Rev.
FNY	PP	STZ	PI	12	-	B

Titolo 1:
STAZIONE AEROPORTO C. COLOMBO

Titolo 2:
PROGETTO FUNZIONALE

Titolo 3:
PIANTE PIANO TERRA - SALA ARGANI - IMBARCO

Scala: 1:100 1:200

Data: 08/04/2022

n° elaborato:
PPSTZPI12

Livello Progettazione: **P.F.T.E.** **STZ**

Codice: FNY

Codice CUP: **B31B19000120007**