


PROSPETTO EST
Scala 1:100

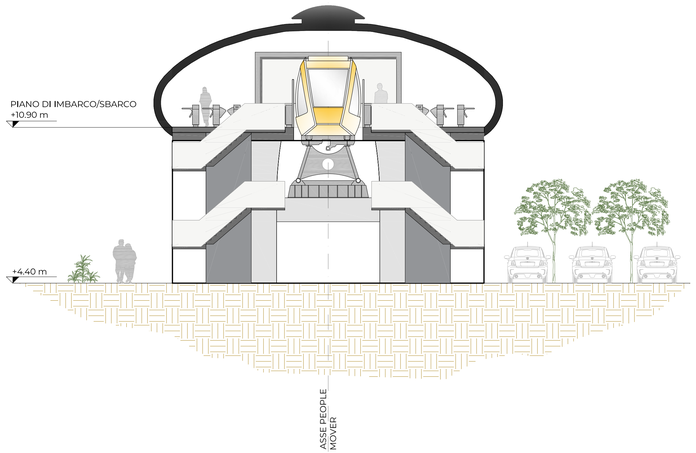

PIANTA PIANO DI IMBARCO/SBARCO - KEYPLAN
Scala 1:200

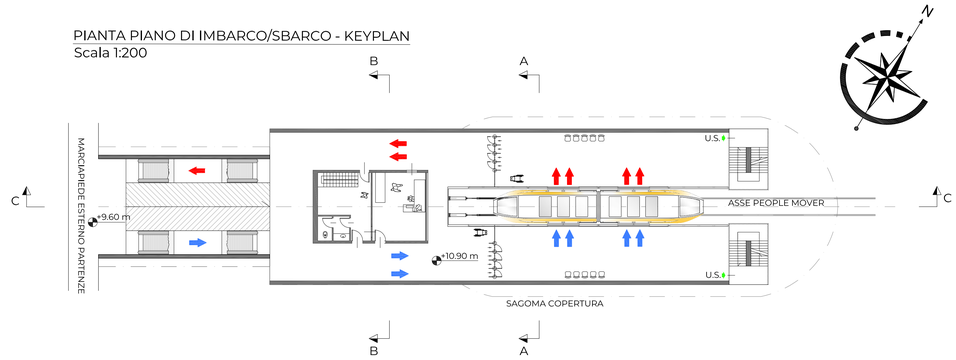

PROSPETTO SUD
Scala 1:100

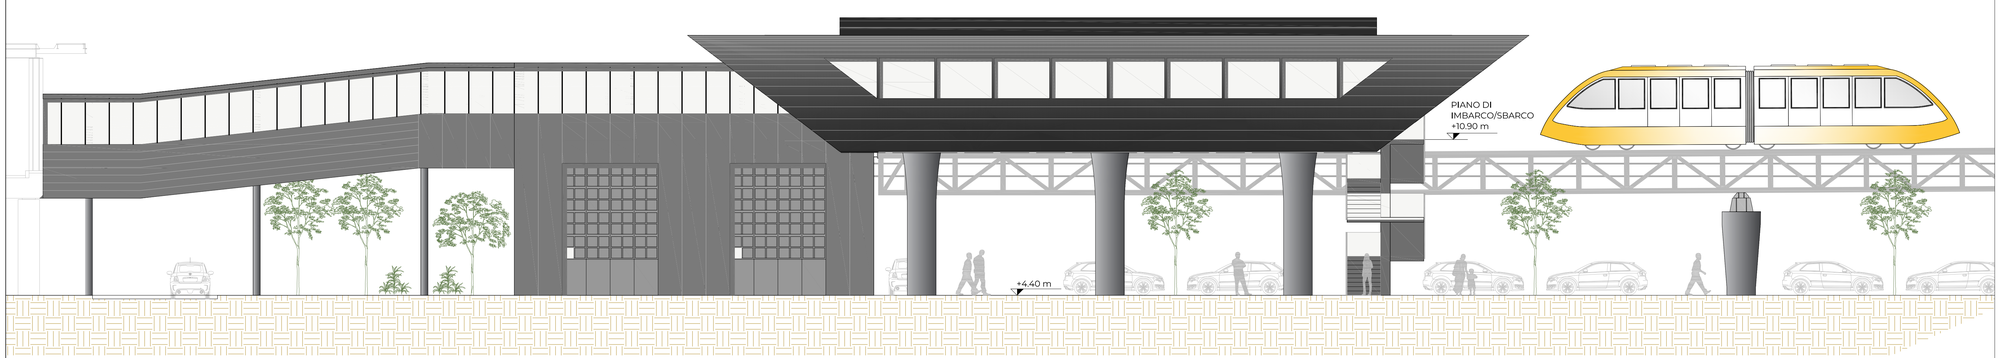

Revisione	Data	Oggetto	Redatto	Approvato (Direttore)
E				
D				
C				
B	08/04/2022	Emissione per trasmissione al MIMS	FG	PG
A	18/03/2022	Prima emissione	FG	PG

COMUNE DI GENOVA

DIREZIONE MOBILITA' E TRASPORTI

Intervento/Opera:

PEOPLE MOVER - SISTEMA DI COLLEGAMENTO TRA L'AEROPORTO "CRISTOFORO COLOMBO" E IL PARCO TECNOLOGICO DEGLI ERZELLI

Progettazione:

EGGSGROUP Engineering Solutions

Firmato digitalmente da
PIERGIACOMO GIUPPANI
O = Ordine degli Ingegneri della Provincia di Sondrio

Progettisti:
Ing. P. Giuppani (Progettista generale)
Ing. F. Giuppani
Ing. M. Cordeschi
Ing. M. Titton
Ing. M. Tancon

Dirigente Unità di Progetto Grandi Infrastrutture:
Ing. Manuela Sciutto

Responsabile Unico del Procedimento:
Ing. Pier Paolo Foglino

Codice Progetto:
2022_001

Codifica documento:

Codice	Fase	Disciplina	Tipo	Numero	Foglio	Rev.
FNY	PP	STZ	PI	15	-	B

Titolo 1:
STAZIONE AEROPORTO C. COLOMBO

Titolo 2:
PROGETTO FUNZIONALE

Titolo 3:
PROSPETTI

Scala:
1:100
1:200

Data:
08/04/2022

n° elaborato:
PPSTZPI15

Livello Progettazione	P.F.T.E.	STZ
Codice: FNY	Codice CUP: B31B19000120007	