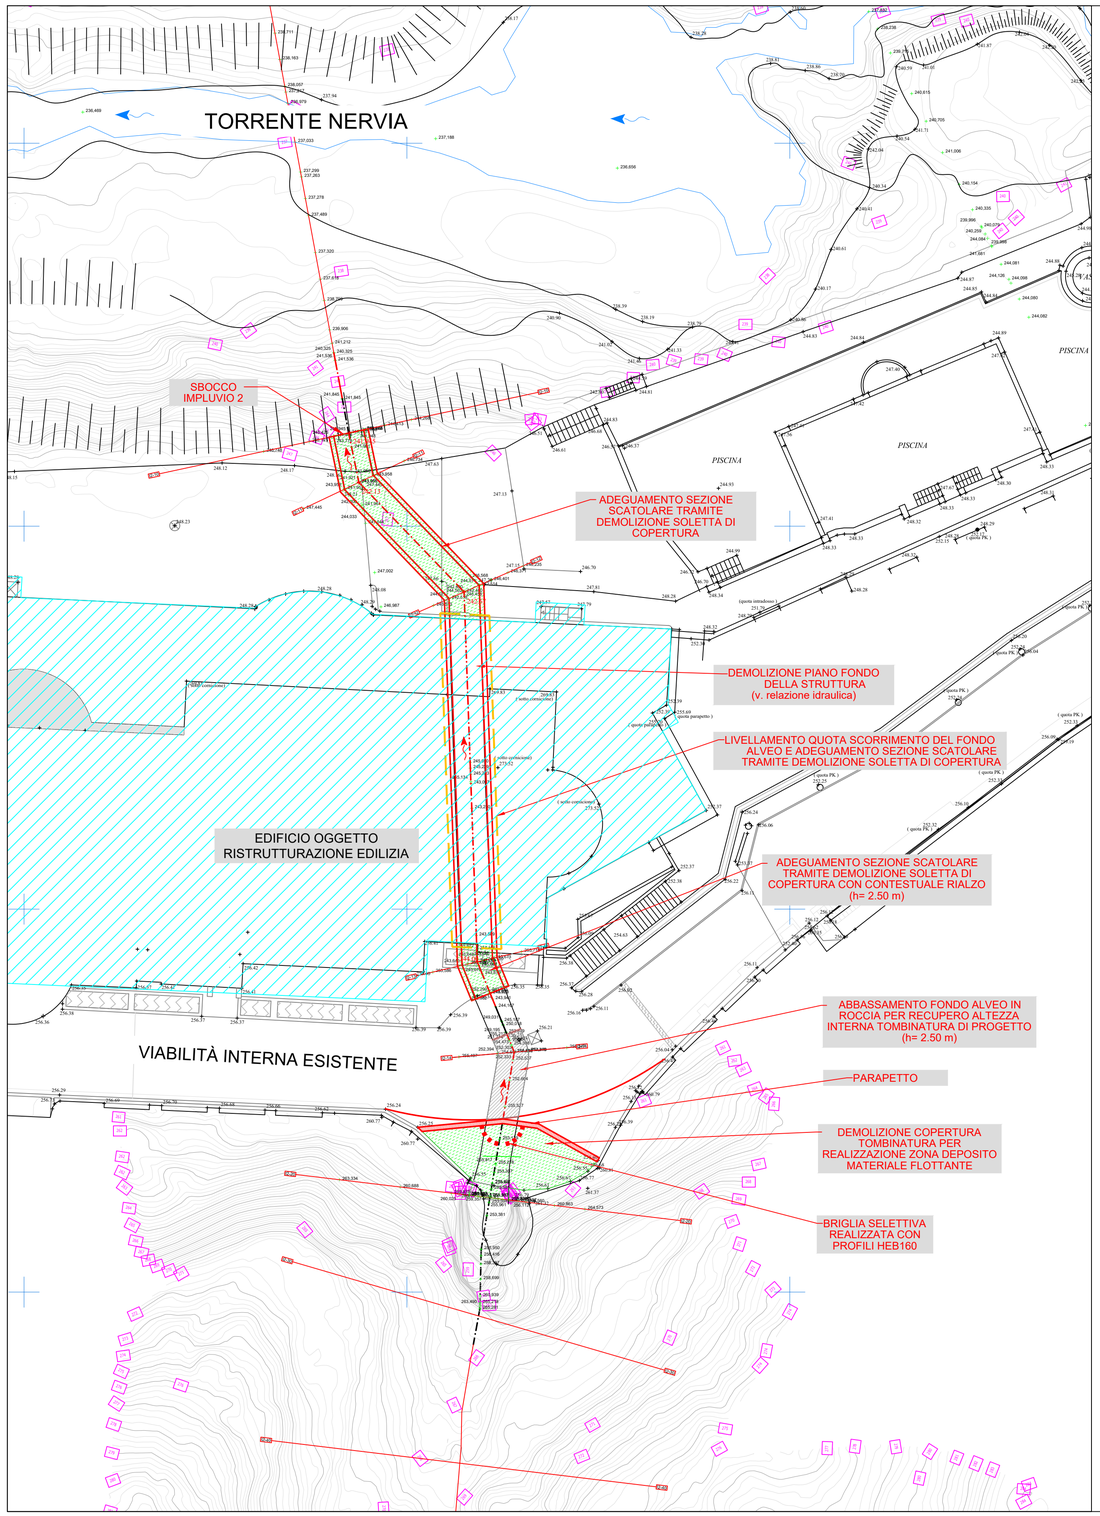


Legenda	
251,291	Quote di rilievo
262	Curve di livello
I3-3(2)	Linea di sezione impluvio 3
I3-Profilo	Linea profilo impluvio 3
258.00	Quote di progetto

Comune di PIGNA

COMMITTENTE:
OTTO PIGNA s.r.l.
Regione Lago Pigo snc - 18037 Pigna (IM) - P. IVA 01715440089

Istanza S.U.A.P. ai sensi dell'art.10 della L.R. 10/2012 e ss.mm.ii. per il rilascio di permesso di costruire relativo ad intervento di ristrutturazione edilizia ampliamento del complesso termale ed alberghiero sito in Pigna, regione Lago Pigo snc, in applicazione dell'art.12 della medesima L.R. 10/2012 e ss.mm.ii.

OGGETTO: sistemazione idraulica corsi d'acqua
Stato di progetto
Planimetria di dettaglio impluvio 2

TAVOLA
IDRA.1.PROG.303

SCALA:
1:200

DATA:
luglio 2022

collabora...
arch Elisabetta Giraldi
dott geom Anna Crobu

INDAGINE GEOLOGICA
geol.Massimo Spano
Via Giovanni XXIII 25
18019 Vallecrosia (IM)
collaboratore:
geol Demis Ciliberti

PREVENZIONE INCENDI
Good Works Srl
Via Granello 3/19
16121 Genova (GE)

...ssi
...ttembre 34
Sanremo (IM)

PROGETTO STRUTTURALE
ing. Luca Badano
Via Febo 1
18012 Bordighera (IM)

PROGETTO IMPIANTI
HT engineering Srl
Via Cjavecis
33100 Udine (UD)
ing Alberto Schiavon
per ind Luca Don
ing Moris Cruciatti
ing Luca Amoroso

Firmato digitalmente da
Stefana Rossi
O = Ordine degli Ingegneri della Provincia di Imperia
C = IT