PROGETTO DI DELOCALIZZAZIONE
DEL DEPOSITO SUPERBA S.R.L. DI GENOVA
PRESSO PONTE SOMALIA

PROCEDURA DI VERIFICA DI ASSOGGETTABILITÀ A VIA

Parte seconda D.Lgs. 152/2006 e s.m.i.

CHIARIMENTI SULLO STUDIO PRELIMINARE AMBIENTALE
RICHIESTI DALLA REGIONE LIGURIA
CON NOTA PROT-2023-0293303

ALLEGATO 2


VISTE E PLANIMETRIE GENERALI DELLE OPERE


ZOPPELLARI GOLLINI & ASSOCIATI S.R.L.

SEDE LEGALE E OPERATIVA
VIA ANTONIO MEUCCI 7 | 48124 RAVENNA
RAVENNA@ZGA.SRL | T. +39 0544 40 48 72

SEDE OPERATIVA
VIA ENRICO MATTEI 88 | 40138 BOLOGNA
BOLOGNA@ZGA.SRL | T. +39 051 60 11 72 1

P. IVA / C.F. 02330000395
PEC MAIL@PEC.ZGA.SRL
WWW.ZGA.SRL

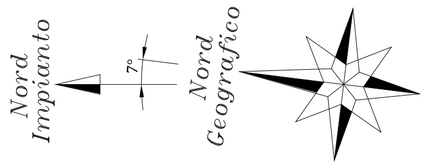


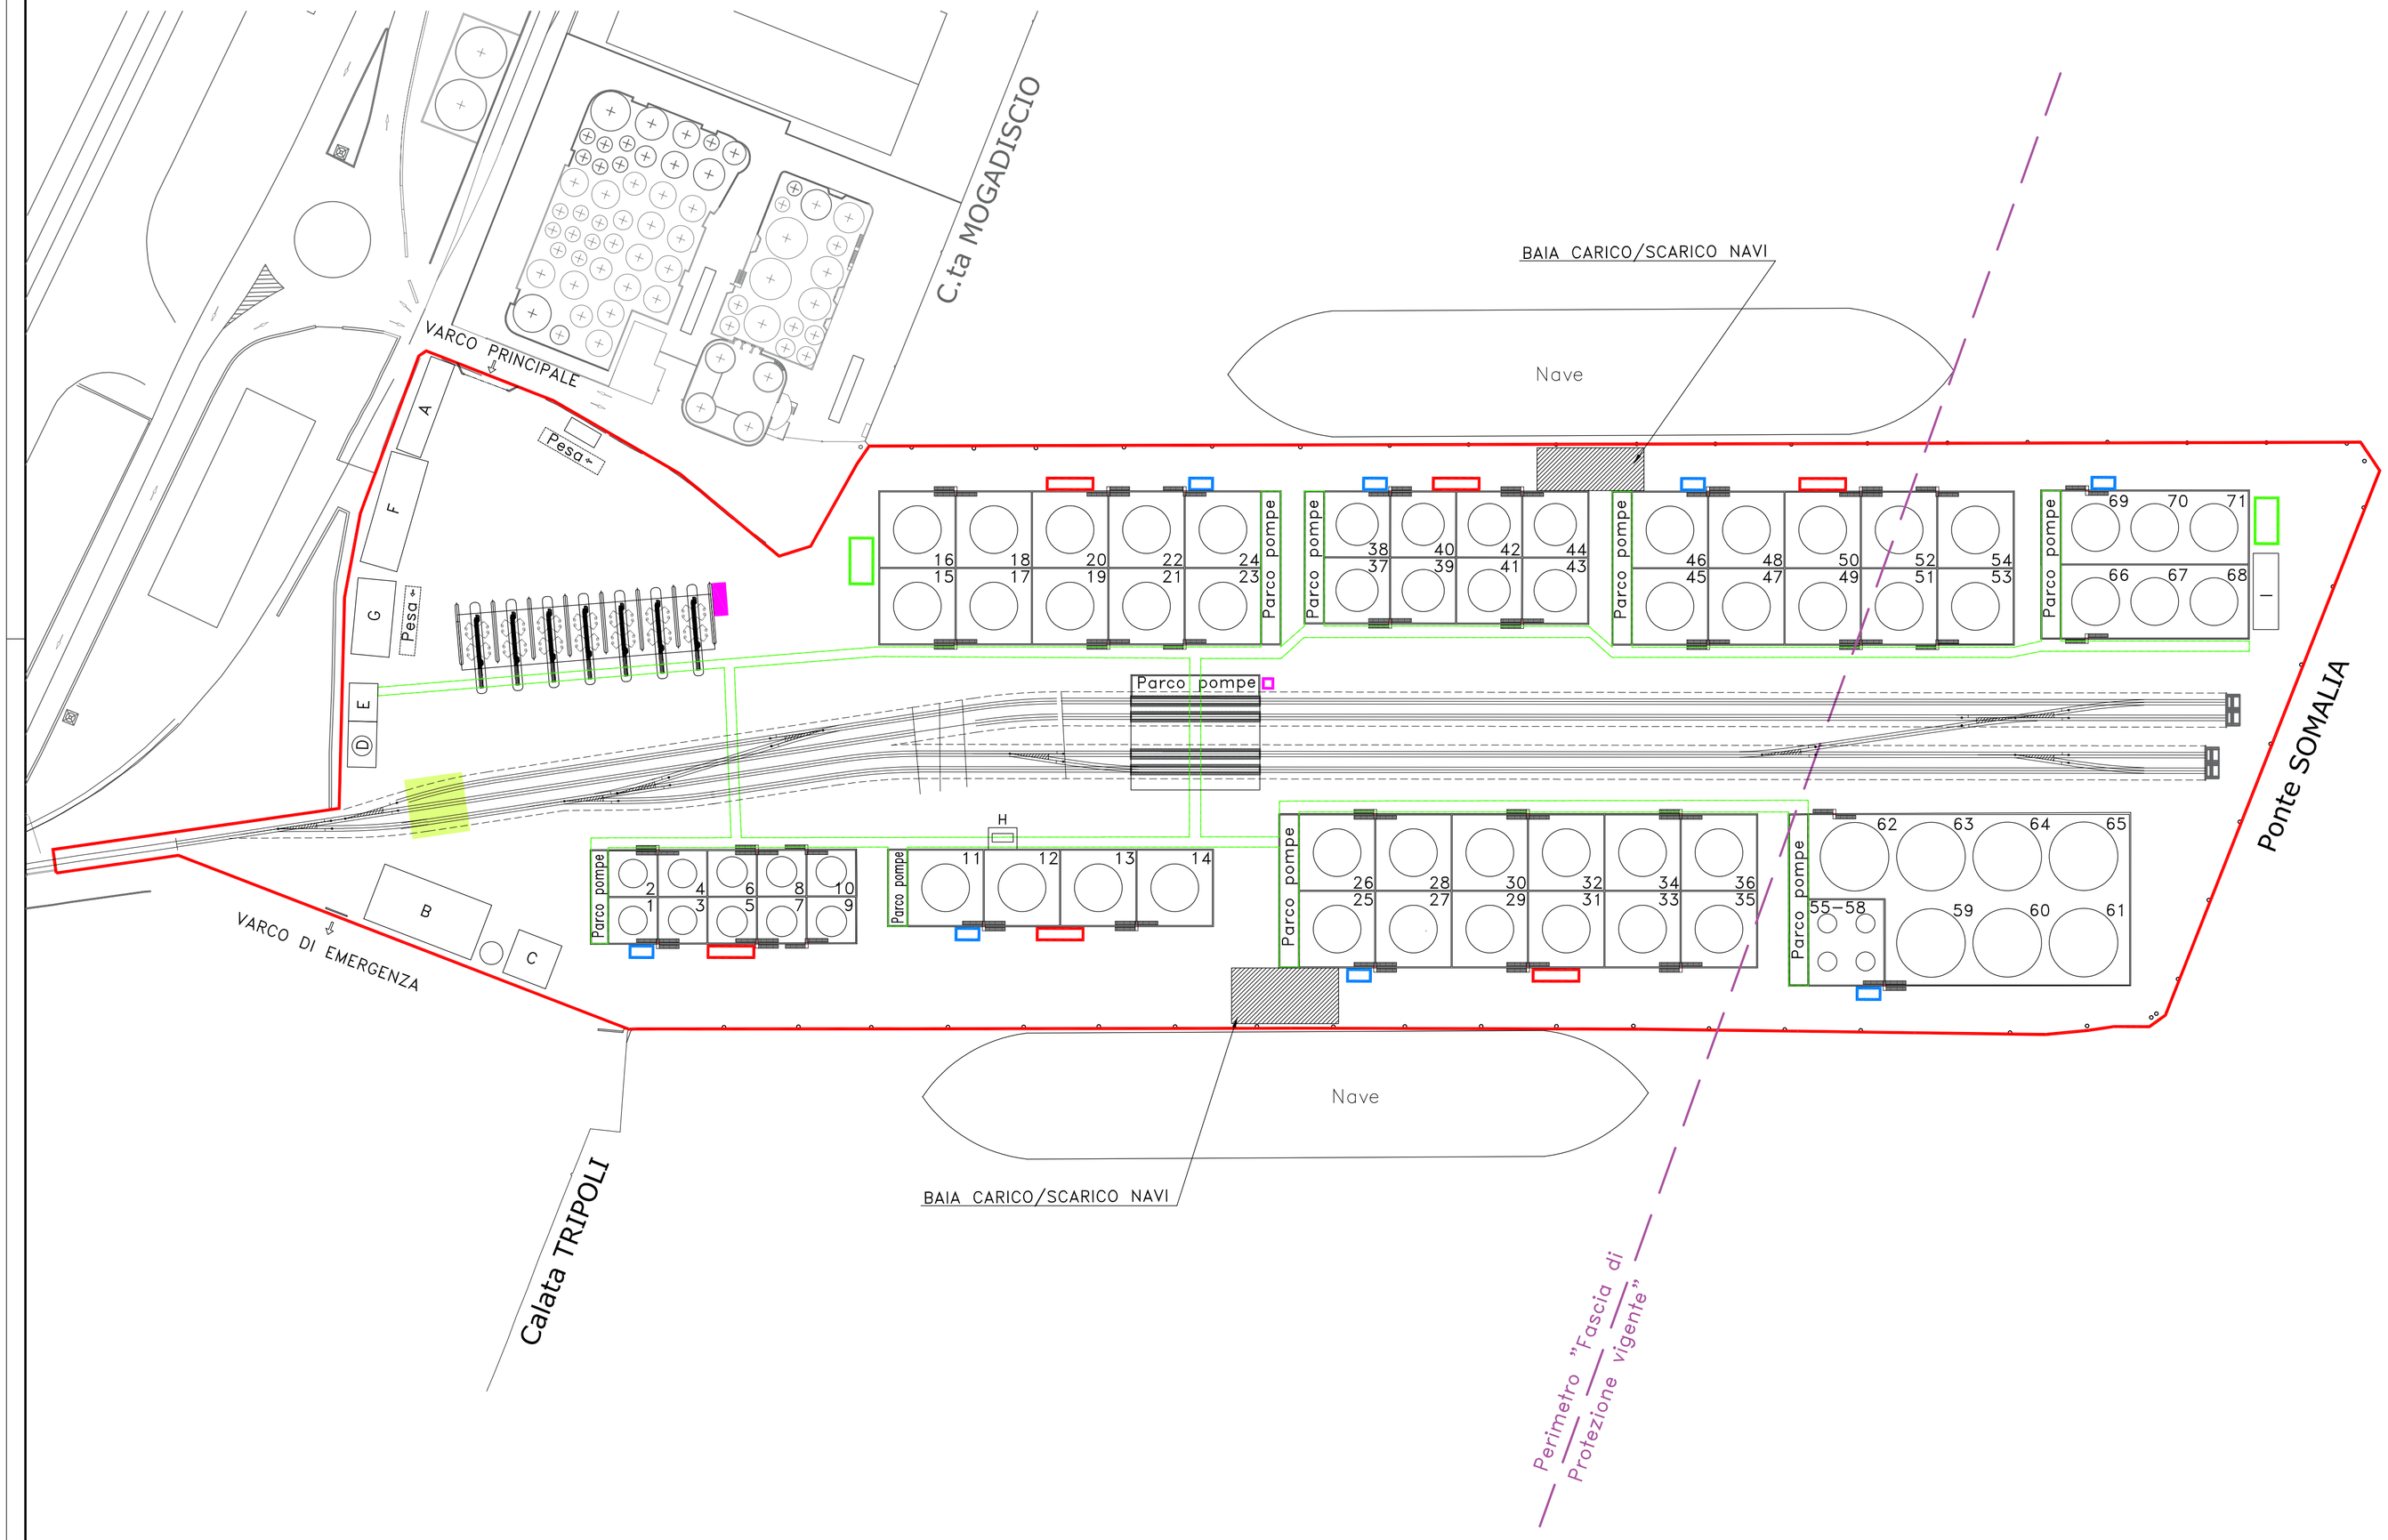

LEGENDA

- CONFINE DI STABILIMENTO
- FERROVIA
- CABINA ELETTRICA
- CABINA ANTINCENDIO
- VASCA PRIMA PIOGGIA
- OIL TRAP
- PIPE RACK
- AREA INTERDETTA ALLA SOSTA


EDIFICI/IMPIANTI	
SIGLA	DESCRIZIONE
A	CABINA MT/BT N.1
B	VASCHE ACQUE REFLUE
C	VASCA ANTINCENDIO + SKID POMPE
D	STOCCAGGIO N2 LIQUIDO
E	AUTOPRODUTTORE AZOTO
F	MAGAZZINO
G	UFFICI (2 piani)
H	CHILLER STIROLO
I	CABINA MT/BT N.2

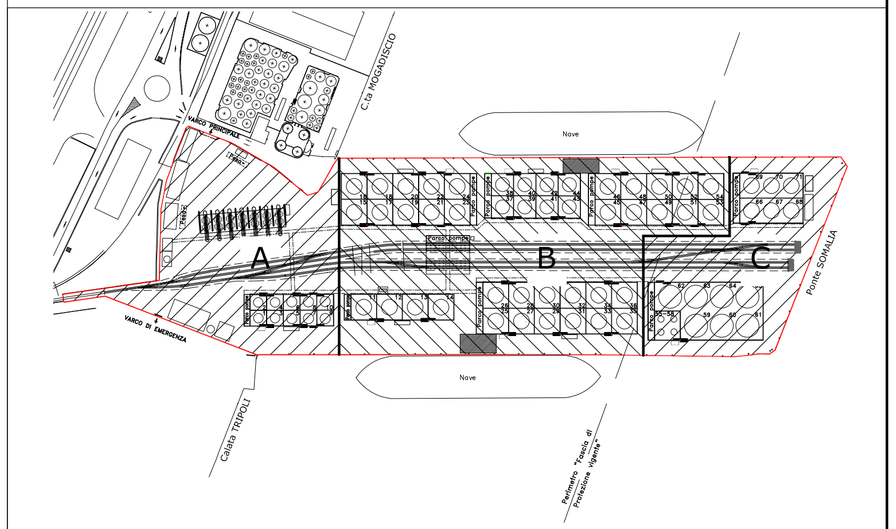

PIANTA CHIAVE

SUPERBA

Delocalizzazione in Ponte Somalia

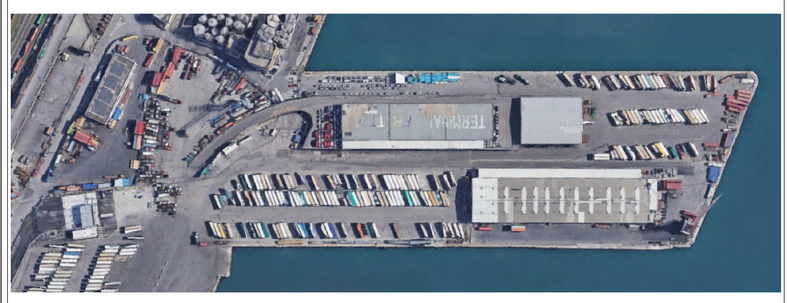

Planimetria generale servizi


Gruppo di Progettazione:

PROGRA — CGA — CEMI tri — PARESA


Il COMMITTENTE:	Il PROGETTISTA:
SUPERBA	

REV.	DATA	DESCRIZIONE	REDATTO	APPROVATO
0	15/12/22	Emesso per autorizzazione	PROGRA	SUPERBA

C0119-CIV-D-002 — Scala: 1:1000

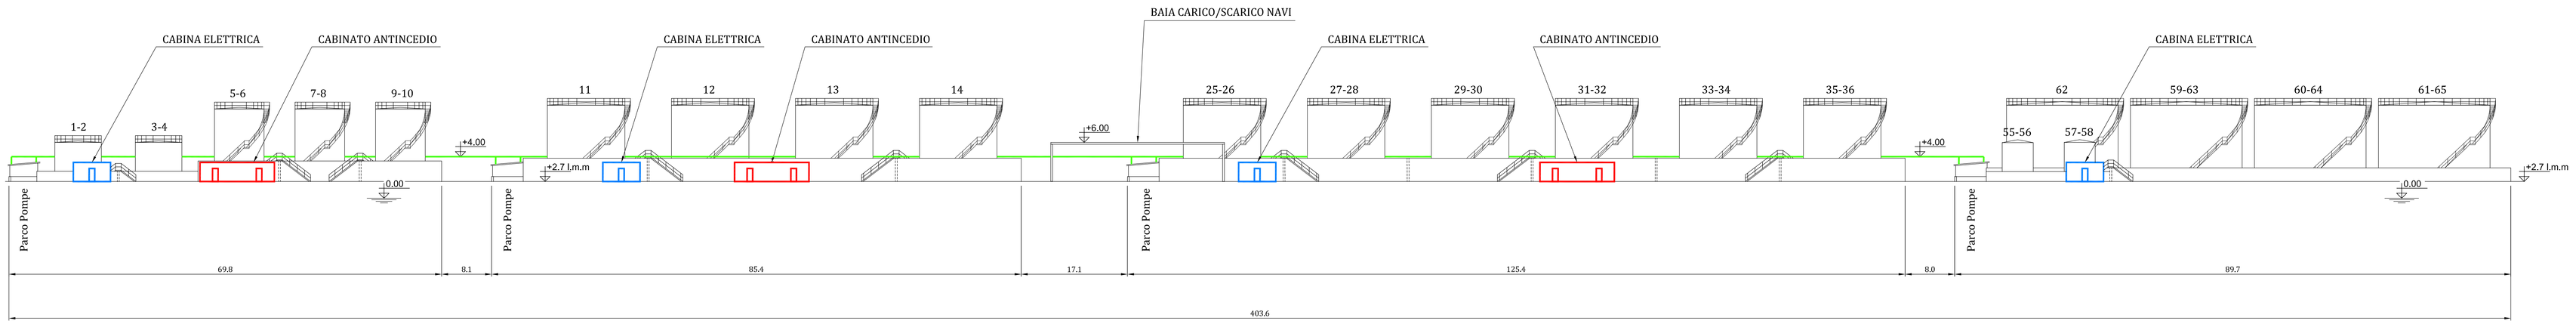

VISTA DA OVEST

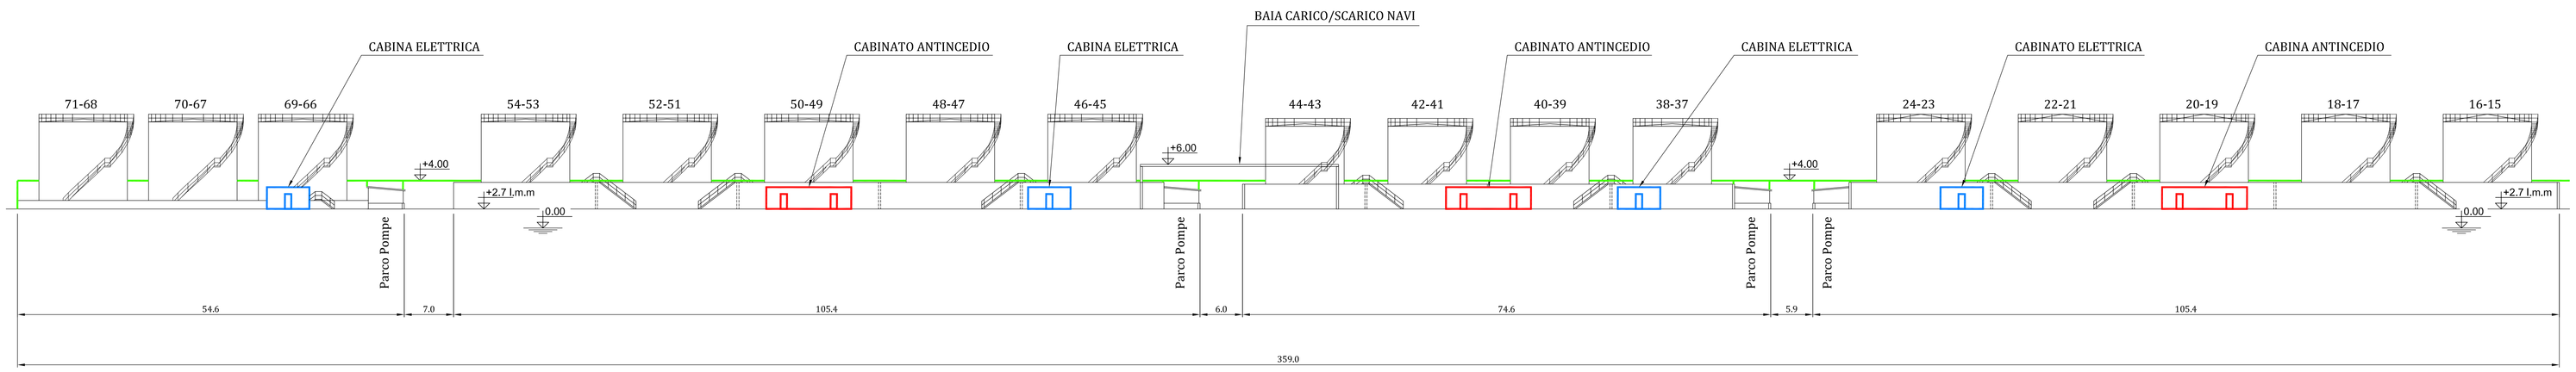

VISTA DA EST

SIGLIA	1÷4
CAPACITA' (m³)	250
DIAMETRO (m)	7,50
ALTEZZA (m)	6,00
MATERIALE	INOX 316L
TIPO	TETTO FISSO
CATEGORIA	A – LANCE SCHIUMA NEL BACINO
SERPENTINO	SI
COIBENTAZIONE	SI

SIGLIA	5–6
CAPACITA' (m³)	500
DIAMETRO (m)	8,00
ALTEZZA (m)	11,40
MATERIALE	INOX 316L
TIPO	TETTO FISSO
CATEGORIA	A – LANCE SCHIUMA NEL BACINO
SERPENTINO	SI
COIBENTAZIONE	SI

SIGLIA	7÷10
CAPACITA' (m³)	500
DIAMETRO (m)	8,00
ALTEZZA (m)	11,40
MATERIALE	C.S.
TIPO	TETTO FISSO
CATEGORIA	A – LANCE SCHIUMA NEL BACINO
SERPENTINO	NO
COIBENTAZIONE	NO

SIGLIA	11÷14
CAPACITA' (m³)	1450
DIAMETRO (m)	12,50
ALTEZZA (m)	12,00
MATERIALE	INOX 304
TIPO	TETTO FISSO
CATEGORIA	A – LANCE SCHIUMA NEL BACINO
SERPENTINO	NO
COIBENTAZIONE	SI

SIGLIA	15÷18
CAPACITA' (m³)	1450
DIAMETRO (m)	12,50
ALTEZZA (m)	12,00
MATERIALE	INOX 316L
TIPO	TETTO FISSO
CATEGORIA	C
SERPENTINO	NO
COIBENTAZIONE	NO

SIGLIA	19
CAPACITA' (m³)	1450
DIAMETRO (m)	12,50
ALTEZZA (m)	12,00
MATERIALE	C.S
TIPO	TETTO FISSO
CATEGORIA	A – LANCE SCHIUMA NEL BACINO
SERPENTINO	NO
COIBENTAZIONE	SI

SIGLIA	20÷24
CAPACITA' (m³)	1450
DIAMETRO (m)	12,50
ALTEZZA (m)	12,00
MATERIALE	C.S
TIPO	TETTO FISSO
CATEGORIA	A – LANCE SCHIUMA NEL BACINO
SERPENTINO	NO
COIBENTAZIONE	NO

SIGLIA	25–26
CAPACITA' (m³)	1450
DIAMETRO (m)	12,50
ALTEZZA (m)	12,00
MATERIALE	INOX 304
TIPO	TETTO FISSO
CATEGORIA	A – LANCE SCHIUMA NEL BACINO
SERPENTINO	NO
COIBENTAZIONE	NO

SIGLIA	27÷36
CAPACITA' (m³)	1450
DIAMETRO (m)	12,50
ALTEZZA (m)	12,00
MATERIALE	C.S.
TIPO	TETTO FISSO
CATEGORIA	A – LANCE SCHIUMA NEL BACINO
SERPENTINO	NO
COIBENTAZIONE	NO

SIGLIA	37–38
CAPACITA' (m³)	1000
DIAMETRO (m)	11,10
ALTEZZA (m)	11,40
MATERIALE	INOX 304
TIPO	TETTO FISSO
CATEGORIA	A – LANCE SCHIUMA NEL BACINO
SERPENTINO	NO
COIBENTAZIONE	NO

SIGLIA	39–40
CAPACITA' (m³)	1000
DIAMETRO (m)	11,10
ALTEZZA (m)	11,40
MATERIALE	C.S.
TIPO	TETTO FISSO
CATEGORIA	A – LANCE SCHIUMA NEL BACINO
SERPENTINO	NO
COIBENTAZIONE	NO

SIGLIA	41÷44
CAPACITA' (m³)	1000
DIAMETRO (m)	11,10
ALTEZZA (m)	11,40
MATERIALE	INOX
TIPO	TETTO FISSO
CATEGORIA	A – LANCE SCHIUMA NEL BACINO
SERPENTINO	NO
COIBENTAZIONE	NO

SIGLIA	45
CAPACITA' (m³)	1450
DIAMETRO (m)	12,50
ALTEZZA (m)	12,00
MATERIALE	C.S.
TIPO	TETTO FISSO
CATEGORIA	A – LANCE SCHIUMA NEL BACINO
SERPENTINO	SI
COIBENTAZIONE	SI

SIGLIA	46
CAPACITA' (m³)	1450
DIAMETRO (m)	12,50
ALTEZZA (m)	12,00
MATERIALE	INOX 316L
TIPO	TETTO FISSO
CATEGORIA	A – LANCE SCHIUMA NEL BACINO
SERPENTINO	SI
COIBENTAZIONE	SI

SIGLIA	47÷50
CAPACITA' (m³)	1450
DIAMETRO (m)	12,50
ALTEZZA (m)	12,00
MATERIALE	INOX 316L
TIPO	TETTO FISSO
CATEGORIA	A – LANCE SCHIUMA NEL BACINO
SERPENTINO	NO
COIBENTAZIONE	NO

SIGLIA	51÷54
CAPACITA' (m³)	1450
DIAMETRO (m)	12,50
ALTEZZA (m)	12,00
MATERIALE	C.S.
TIPO	TETTO FISSO
CATEGORIA	–
SERPENTINO	NO
COIBENTAZIONE	NO

SIGLIA	55÷58
CAPACITA' (m³)	100
DIAMETRO (m)	5,00
ALTEZZA (m)	6,00
MATERIALE	INOX 316L
TIPO	TETTO FISSO
CATEGORIA	–
SERPENTINO	NO
COIBENTAZIONE	NO

SIGLIA	59÷61
CAPACITA' (m³)	3000
DIAMETRO (m)	18,00
ALTEZZA (m)	12,00
MATERIALE	C.S.
TIPO	TETTO GALLEGGIANTE
CATEGORIA	–
SERPENTINO	NO
COIBENTAZIONE	NO

SIGLIA	62÷65
CAPACITA' (m³)	3000
DIAMETRO (m)	18,00
ALTEZZA (m)	12,00
MATERIALE	C.S.
TIPO	TETTO FISSO
CATEGORIA	–
SERPENTINO	SI
COIBENTAZIONE	SI

SIGLIA	66÷71
CAPACITA' (m³)	1450
DIAMETRO (m)	12,50
ALTEZZA (m)	12,00
MATERIALE	C.S.
TIPO	TETTO FISSO
CATEGORIA	–
SERPENTINO	SI
COIBENTAZIONE	SI

NOTE GENERALI

ALTEZZA PARETI BACINI VEDI DOCUMENTI:
C0119-CIV-D-005 - Planimetria zona A nord
C0119-CIV-D-006 - Planimetria zona B
C0119-CIV-D-007 - Planimetria zona C sud

ALTEZZA LIBERA MINIMA PER PIPE-RACK 4.00 m

ALTEZZA LIBERA MINIMA PER BAIA CARICO/SCARICO NAVI 6.00 m

DISTNZA MINIMA TRA CABINE ELETTRICHE E PARCO POMPE 6.00 m TIPICO


LEGENDA

CABINA ELETTRICA

CABINATO ANTINCENDIO

PIPE RACK


DIMENSIONI IN m SALVO DIVERSAMENTE INDICATO

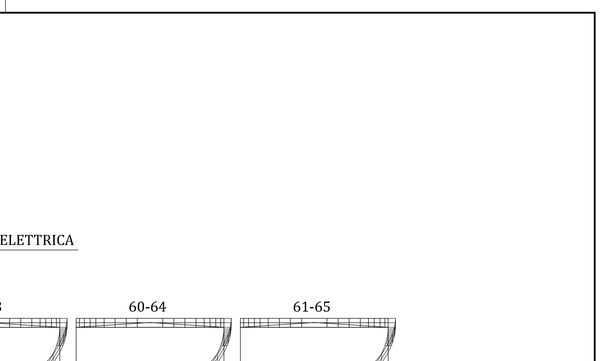

PIANTA CHIAVE

SUPERBA

Delocalizzazione in Ponte Somalia

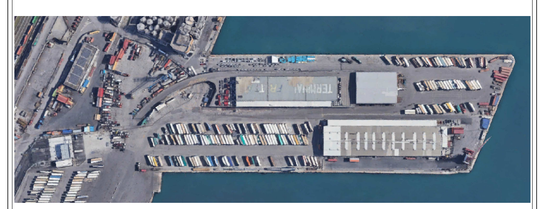


Parco serbatoi viste da EST e OVEST


Gruppo di Progettazione:

PROGRA · GEA · CEMI tri · PARESA


Il COMMITTENTE:	Il PROGETTISTA:
SUPERBA	

REV.	DATA	DESCRIZIONE	REDATTO	APPROVATO
0	15/12/22	Emesso per autorizzazione	PROGRA	SUPERBA
C0119-CIV-D-008			Scala: 1:350	

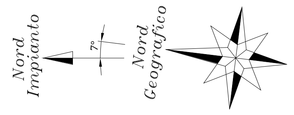


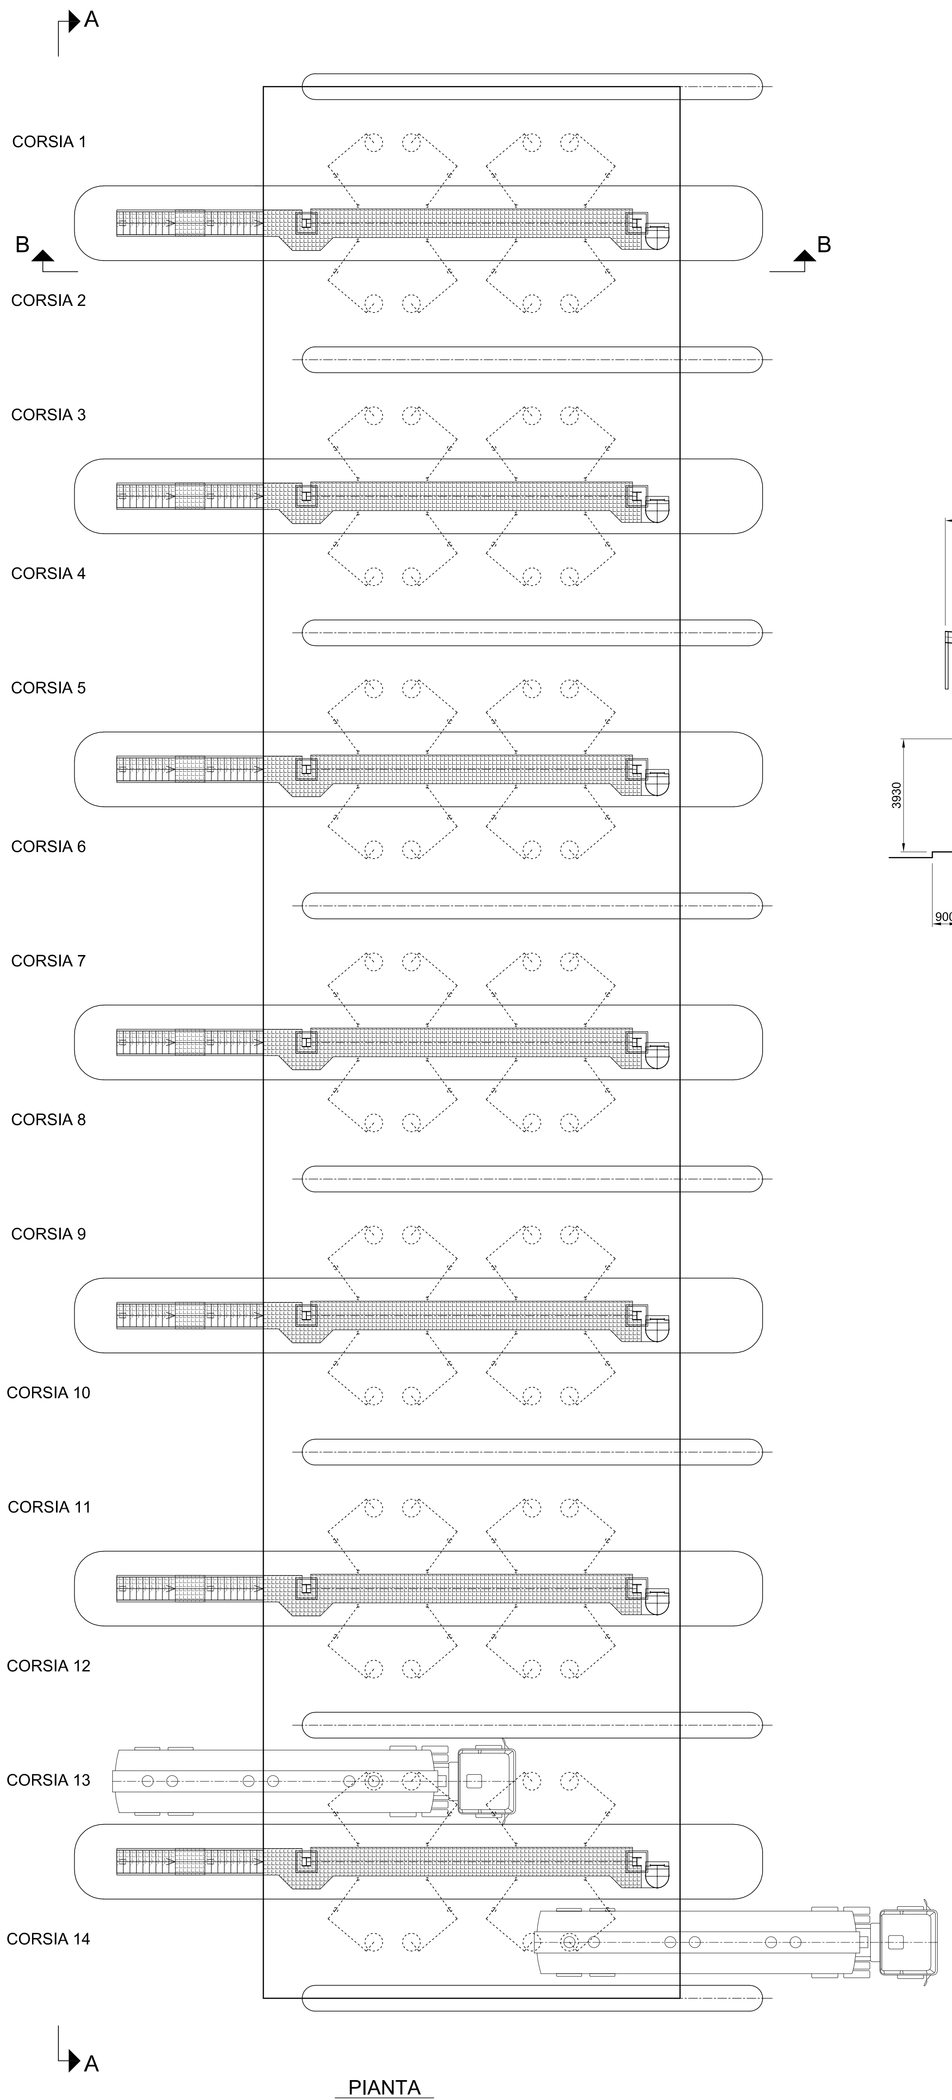

PIANTA

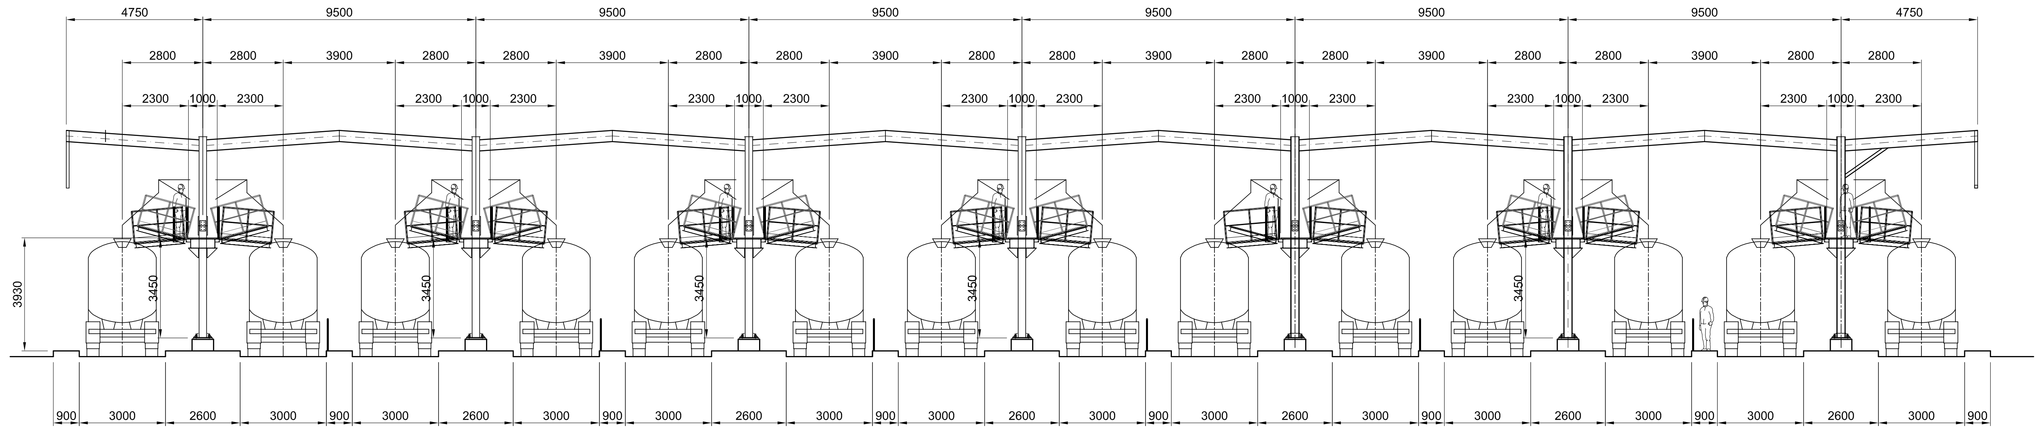


SEZIONE A-A

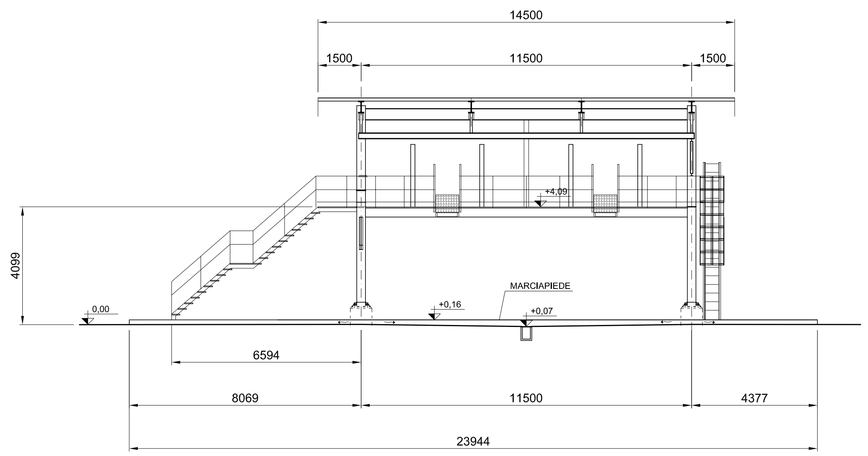

SEZIONE B-B

SUPERBA

Delocalizzazione in Ponte Somalia

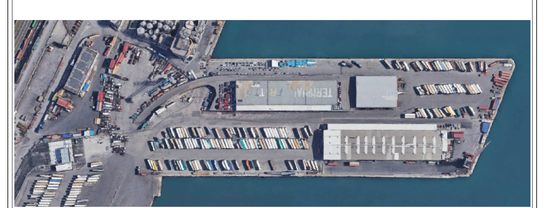

Planimetria + viste pensiline autobotti

Gruppo di Progettazione:


PROGRA — PARESA — CEMI tri

Il COMMITTENTE:	Il PROGETTISTA:
SUPERBA	


REV.	DATA	DESCRIZIONE	REDATTO	APPROVATO
0	15/12/22	Emesso per autorizzazione	PROGRA	SUPERBA

C0119-CIV-D-010 — Scala: 1:100




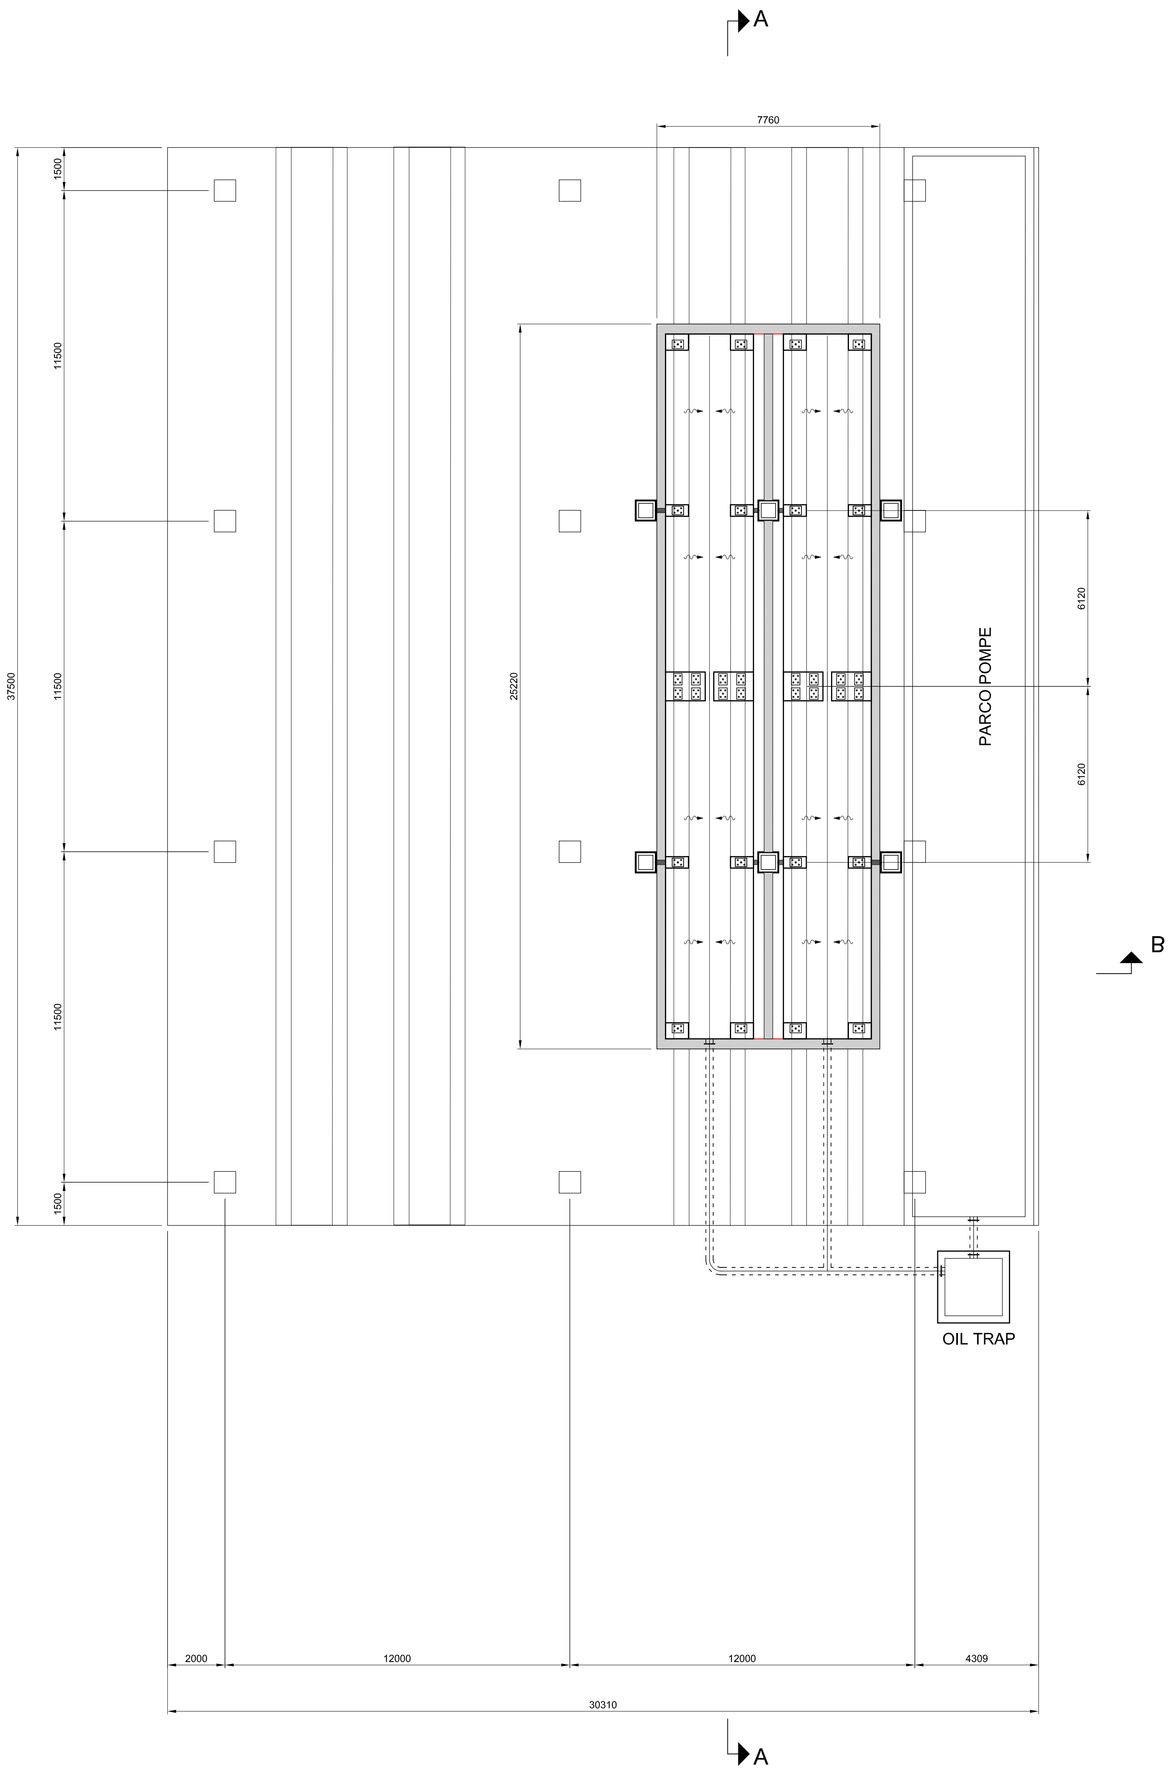

PIANTA

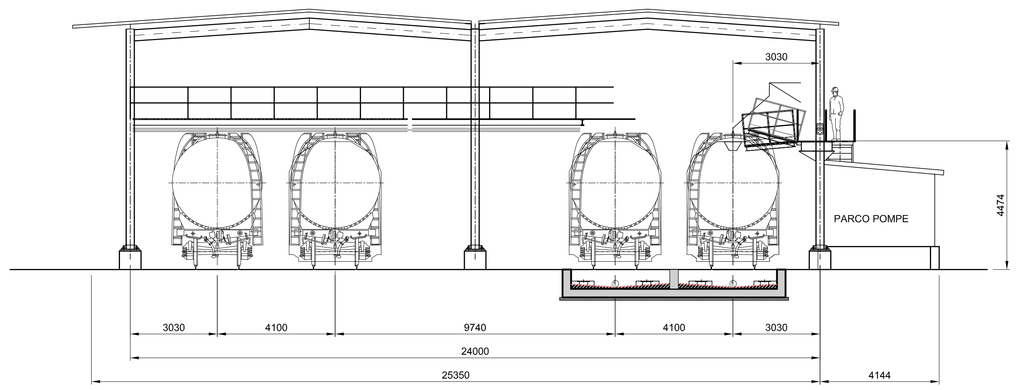


SEZIONE B-B

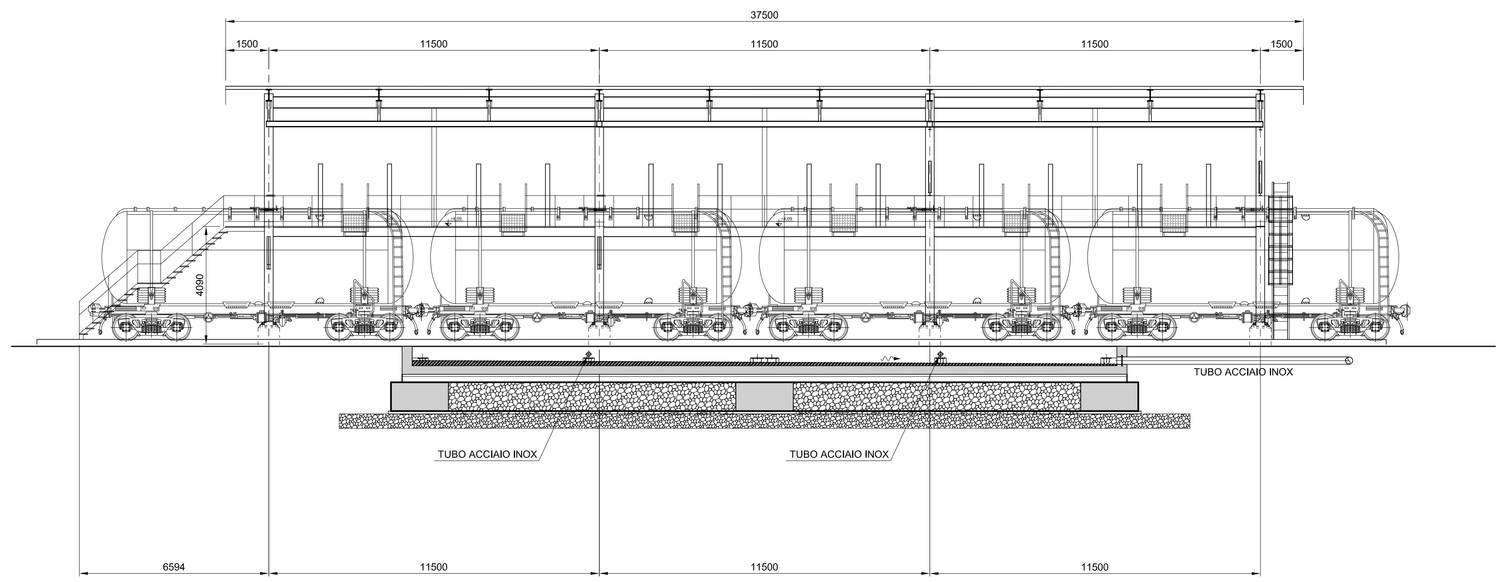

SEZIONE A-A

SUPERBA

Delocalizzazione in Ponte Somalia

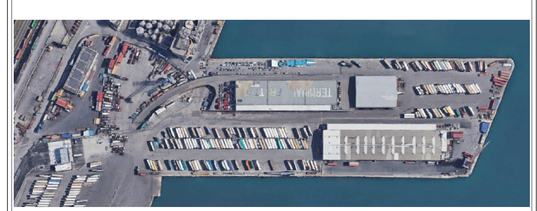

Planimetria + viste pensiline ferrocisterne

Gruppo di Progettazione:

PROGRA | GA | CMI trl


PARESA

Il COMMITTENTE: SUPERBA


Il PROGETTISTA:

REV.	DATA	DESCRIZIONE	REDATTO	APPROVATO
0	15/12/22	Emesso per autorizzazione	PROGRA	SUPERBA


C0119-CIV-D-011 — Scala: 1:100

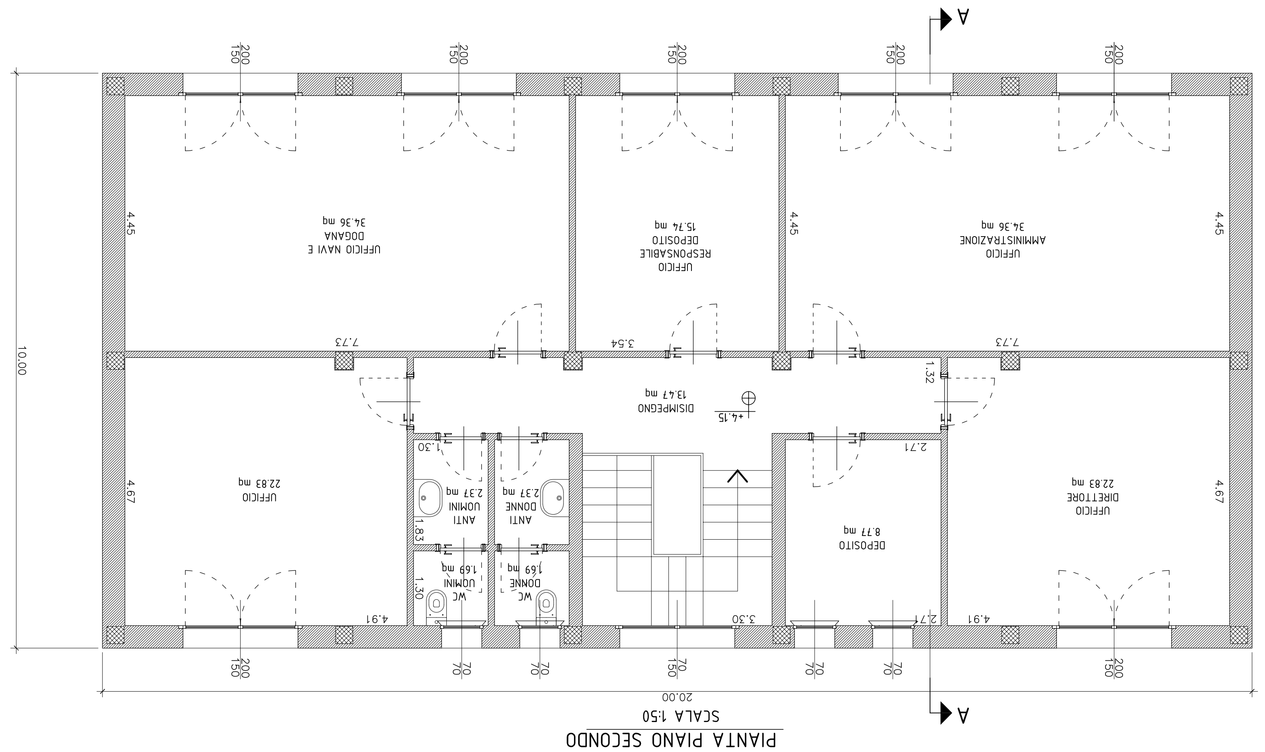

PIANTA PIANO SECONDO
SCALA 1:50

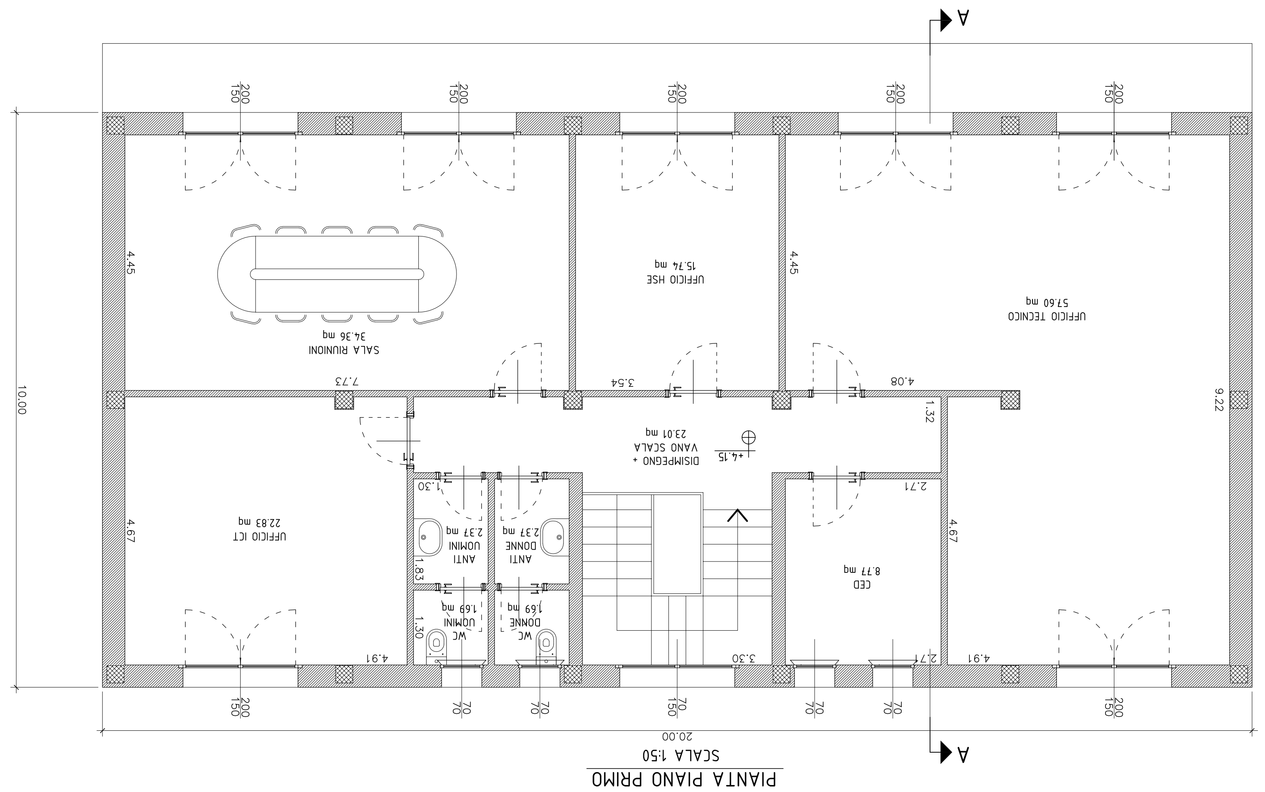

PIANTA PIANO PRIMO
SCALA 1:50

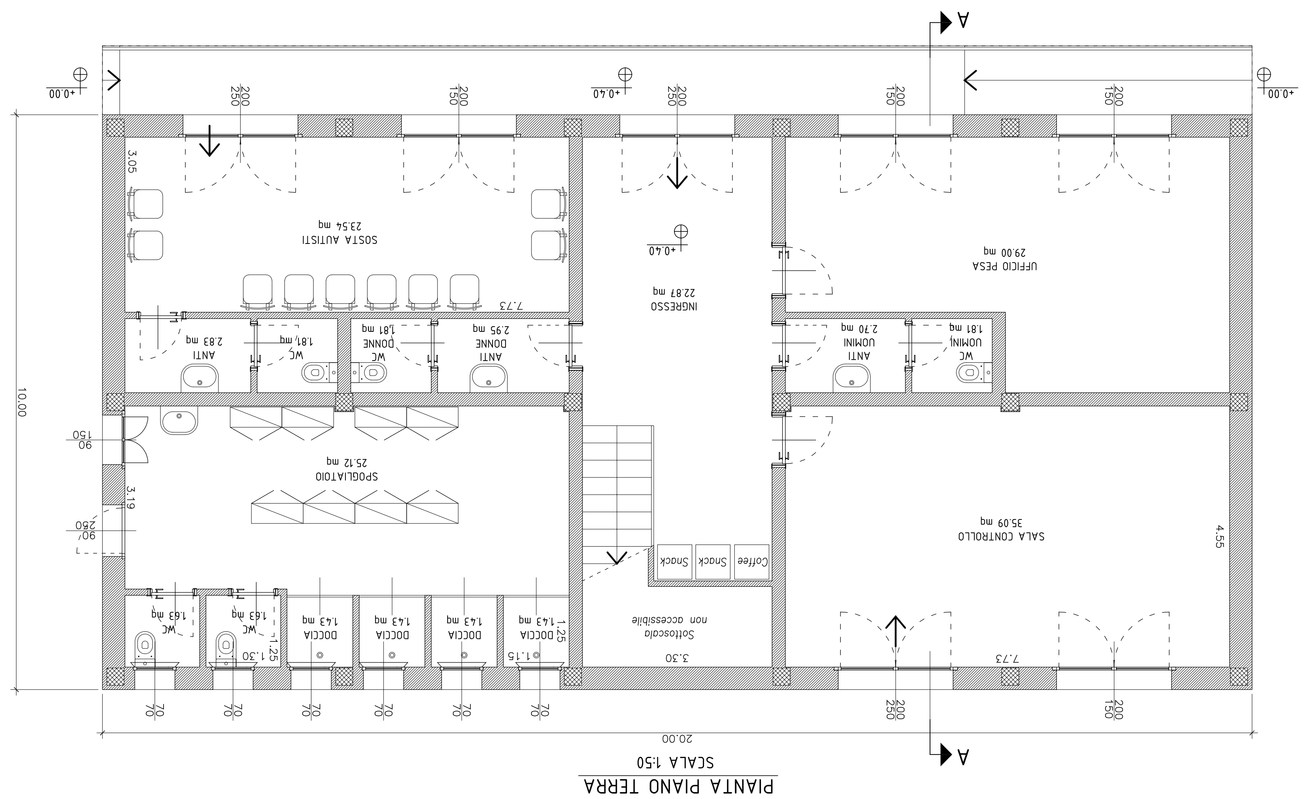

PIANTA PIANO TERRA
SCALA 1:50



SEZIONE A-A
SCALA 1:50

PROSPETTO FRONTE
SCALA 1:50

Nord Impianto
Nord Geografico

Delocalizzazione in Ponte Somalia

Layout palazzina uffici

Gruppo di Progettazione:

PROGRA
PARESA
CMI srl

		SUPERBA
REV.	DATA	DESCRIZIONE
0	15/12/22	Emesso per autorizzazione

REDATTO	PROGRA
APPROVATO	SUPERBA
Scala: 1:50	

C0119-CIV-D-014

Il COMMITTENTE:

SUPERBA

Il PROGETTISTA:

FILE NAME: