NOTE DI GESTIONE DEL CANTIERE

Il cantiere di sistemazione idraulica del rio Fulle si svilupperà in n° 6 fasi partendo dallo sbocco di valle nel torrente Polvecevera;
FASE 1: cantierizzazione e realizzazione pista di cantiere;
FASE 2: foce e sottopasso ferroviario;
FASE 3: primo tratto via San Quirico;
FASE 4: secondo tratto via San Quirico;
FASE 5: terzo tratto via San Quirico;
FASE 6: via Rio Fulle

FASE CANTIERE 3: prosecuzione palificata e scavo lungo via San Quirico

CANTIERIZZAZIONE: l'area di cantiere sarà modificata in modo da consentire il passaggio dei pedoni in direzione Bolzaneto; la segnaletica orizzontale e verticale saranno anch'esse modificate per segnalare il senso unico alternato sul lato opposto.


Sarà realizzato l'allaccio della rete gas Ø180 con la linea in bianco già predisposta in fase preliminare e la linea vecchia sarà demolita contestualmente ai lavori di scavo, mentre le reti dati saranno spostate provvisoriamente fuori sede per poi essere sistemate nuovamente durante la posa degli scatolari.

Verrà demolita una porzione di muro che divide gli accessi dei civici 89 e 91 in modo da consentire ai veicoli l'accesso a entrambi; il muro verrà poi ripristinato alla fine della fase 5.

Le lavorazioni proseguiranno con la realizzazione dei pali provvisionali a lato dello scatolare con il relativo cordolo pali fino alla sede stradale e la successiva posa del primo tratto di scatolare lungo circa 28 metri.

Verrà posata la parte iniziale del nuovo tubo fognario Ø300 presente nella Roggia dei Mulini, che passerà fra la palificata e lo scatolare, il tubo verrà allacciato con una "Y" mantenendo la funzionalità di quello esistente fino all'allaccio a monte in fase 5.

Infine verrà predisposto il nuovo cavidotto per la linea ENEL al di sopra dello scatolare, che verrà completato nelle fasi successive.

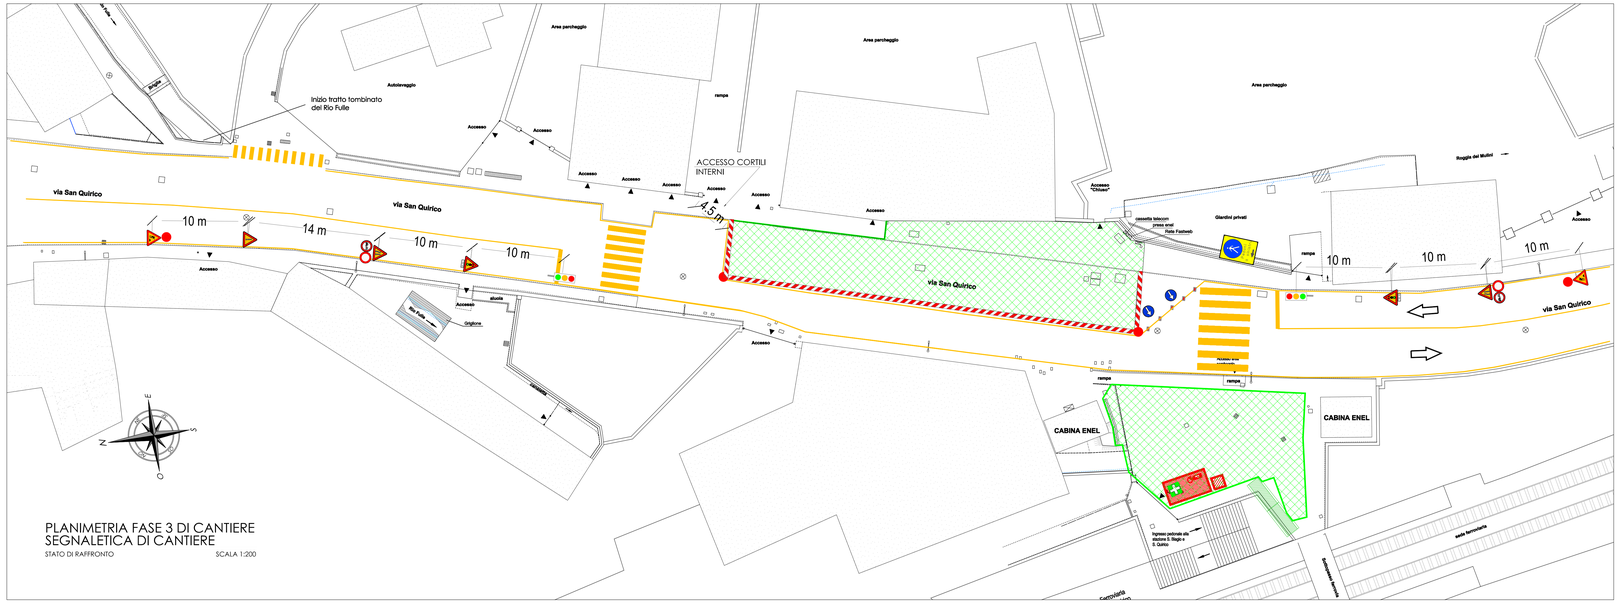

PLANIMETRIA FASE 3 DI CANTIERE
SEGNALETICA DI CANTIERE
STATO DI RAFFRONTO SCALA 1:200

LEGENDA

	COSTRUZIONI
	DEMOLIZIONI

LEGENDA DI CANTIERE

SIMBOLO	DESCRIZIONE
	RECINZIONE DI CANTIERE
	AREA DI CANTIERE
	CARTELLONISTICA DI SICUREZZA D.Lgs. 81/08
	CASSETTA DI PRONTO SOCCORSO
	ACCESSO AL CANTIERE
	DISPOSITIVI ANTINCENDIO
	SENSO DI MARCIA
	NEW JERSEY
	DELINEATORI FLESSIBILI RIFRANGENTI ROSSI FISSATI ALLA SEDE STRADALE
	SEGNALETICA ORIZZONTALE TEMPORANEA
	ATTRAVERSAMENTO PEDONALE TEMPORANEO
	IMPIANTO SEMAFORICO DI CANTIERE
	PASSERELLA PEDONALE IN ALLUMINIO
	CARTELLO VIABILITÀ PEDONALE

PLANIMETRIA FASE 3 DI CANTIERE
SPOSTAMENTO SOTTOSERVIZI
STATO DI RAFFRONTO SCALA 1:200

PLANIMETRIA FASE 3 DI CANTIERE
SCAVO E REALIZZAZIONE SCATOLARE
STATO DI RAFFRONTO SCALA 1:200

LEGENDA SOTTOSERVIZI

- RETE FOGNARIA NERA PRINCIPALE
- RETE FOGNARIA NERA - ROGGIA DEI MULINI
- ACQUEDOTTO
- RETE GAS Ø 250
- RETE GAS Ø 180
- RETE TELECOM / SOCRATE
- RETE FASTWEB interna a polifora TELECOM
- RETE FASTWEB
- TRONCO MT - CAVO INTERRATO
- RAMO BT - CAVO INTERRATO
- RAMO BT - IMPIANTO AEREO
- ILLUMINAZIONE PUBBLICA AEREA INFIBBIATA
- ILLUMINAZIONE PUBBLICA AEREA SEMPLICE
- ILLUMINAZIONE PUBBLICA SOTTERRANEA

COMMITTENTE

COMUNE DI GENOVA
Direzione Infrastrutture e Difesa del Suolo

***Progetto di riadeguamento del sistema di raccolta delle acque meteoriche del rio Fulle, nella zona di via san Quirico* (Comune di GENOVA)**

PROGETTO DEFINITIVO

PROGETTAZIONE: DEFINITIVO
PROGETTISTA: Ing. Luciano SIRI

RESPONSABILE UNICO DI PROCEDIMENTO: Ing. Roberto Valcalda

OGGETTO:
TAVOLE DI PROGETTO:
- PLANIMETRIA CANTIERE FASE 3

D19
scala 1:200

aster — SETTORE RIVI ED ARENILI

RESP. SETTORE RIVI ED ARENILI: Dott. Geol. Giacomina ANDREOLA
COORDINATORE PROGETTO: Dott. Geol. Luigi PERASSO
COORDINATORE SICUREZZA IN FASE DI PROGETTAZIONE:

GRUPPO DI PROGETTO:
PSM Tecnici Associati
URU
Via del Teatro 1/1 scala A – 16100 Genova
Partita I.V.A. e codice fiscale 01771210992
Recapiti
telefono 0108304178 – 0108307251
www.psm-associati.it – info@psm-associati.it
psm-associati@pec.it

STUDI SPECIALISTICI:
RELAZIONE GEOLOGICA:
Dott. Geol. Luigi PERASSO
RILIEVO:
I² I QUADRO INGEGNERIA SRL
ing. Stefano MIGLIARO
ing. Luca ROMANO
via Interiano 3-11b 16124 GENOVA
tel. 010-8690578 fax. 010-8690690
e-mail: tecnico@quadro.org

REV.	DATA	DESCRIZIONE DELLA REVISIONE	REDATTO	CONTROLLATO	APPROVATO
01	24/03/23	PRIMA REVISIONE	Ing. L. Siri	Dott. L. Perasso	Dott.ssa G. Andreola
00	11/10/22	PRIMA EMISSIONE	Ing. L. Siri	Dott. L. Perasso	Dott.ssa G. Andreola

NOME FILE: L276700-EG-PLAN-Attuale e progetto.pdf
NOME LAYOUT: EG-019-PLAN CANTIERE F3
FILE STAMPA: PSM-Fulle.ctb
CODICE COMMESSA: L 2 7 6 7 0 0
DOC.N.: E G 0 1 9
SCALA DI STAMPA: 1/200
FORMATO: A0
FOGLIO 1 DI 1