NOTE DI GESTIONE DEL CANTIERE

Il cantiere di sistemazione idraulica del rio Fulle si svilupperà in n° 6 fasi partendo dallo sbocco di valle nel torrente Polvecevera;
FASE 1: cantierizzazione e realizzazione pista di cantiere;
FASE 2: foce e sottopasso ferroviario;
FASE 3: primo tratto via San Quirico;
FASE 4: secondo tratto via San Quirico;
FASE 5: terzo tratto via San Quirico;
FASE 6: via Rio Fulle

FASE CANTIERE 4: prosecuzione palificata e scavo lungo via San Quirico

CANTIERIZZAZIONE: l'area di cantiere sarà modificata in modo da consentire il passaggio dei pedoni in direzione Pontedecimo, la segnaletica orizzontale e verticale saranno anch'esse modificate per segnalare il senso unico.

Verrà posizionata una passerella carrabile con barriere laterali in modo da garantire l'accesso ai cortili interni dei civici 89 e 91. Questo accesso sarà necessario fino alla posa degli scatolari ed al ripristino della sede stradale che avverà dopo l'allaccio del tubo fognario relativo alla Roggia dei Mulini in fase 5.


Le lavorazioni proseguiranno con la realizzazione dei pali provvisionali a lato dello scatolare con il relativo cordolo pali fino alla sede stradale, sarà eseguito lo scavo ma non la posa degli scatolari, che avverrà in fase 5.

Proseguirà la posa del tubo fognario Ø300 presente nella Roggia dei Mulini, che passerà fra la palificata e lo scatolare, il suo allaccio sarà realizzato in fase 5; il tubo esistente verrà mantenuto fino all'allaccio definitivo.


Quando lo scavo raggiungerà l'immissione delle acque bianche della Roggia dei Mulini, si predisporrà una tubazione provvisionale ed eventualmente una pompa per l'allontanamento delle stesse verso il tratto di scatolare già realizzato.

Nel tratto privo di pali, in corrispondenza dell'intersezione con la Roggia dei Mulini in sponda sinistra, si renderà necessario armare la parete di scavo per una lunghezza di circa 10 m.

Infine verrà ricostruita la porzione di muro che divideva gli accessi dei civici 89 e 91e verranno riposizionate le cancellate.

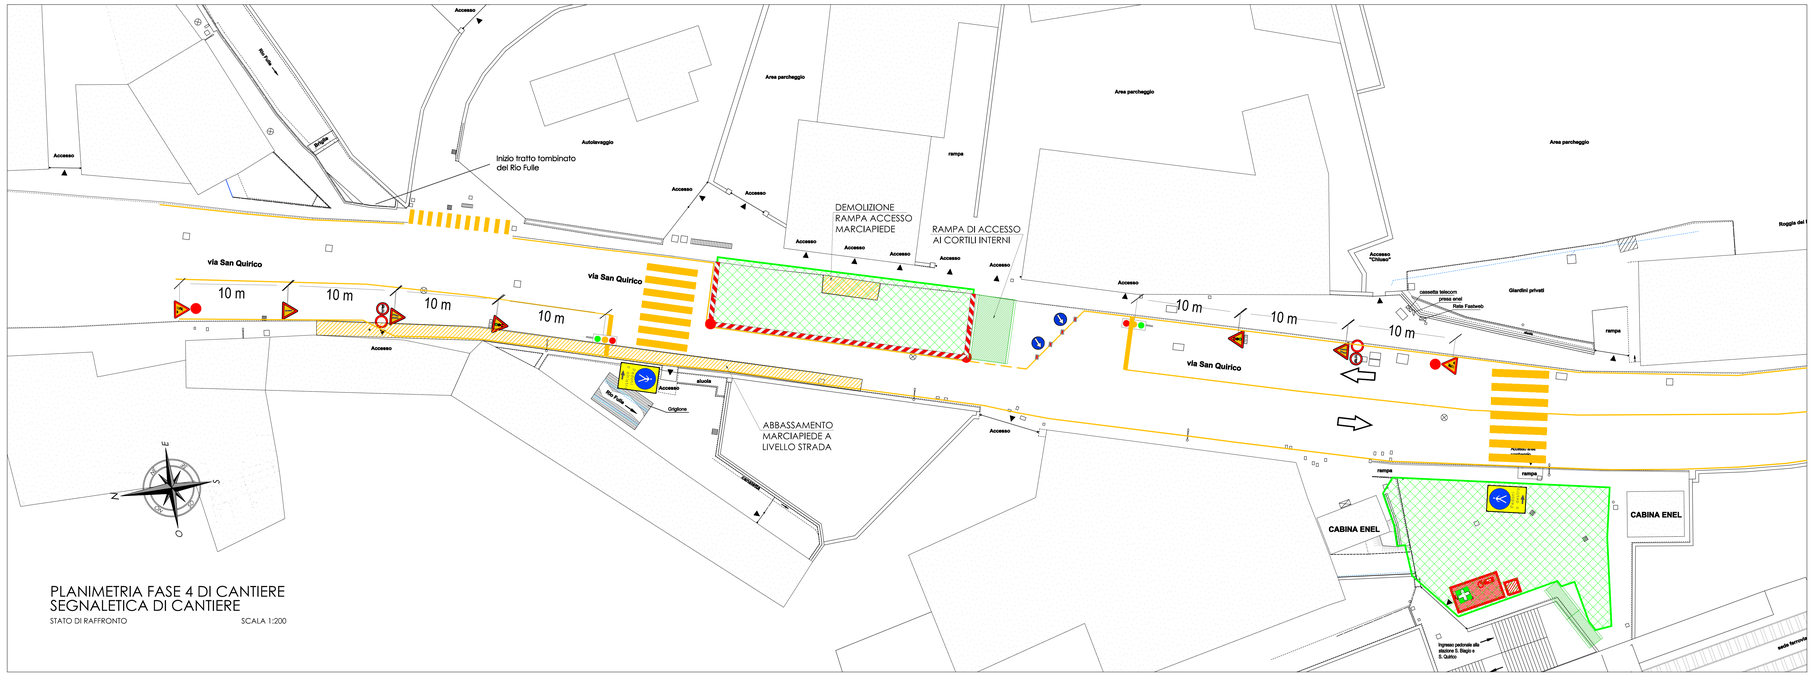

PLANIMETRIA FASE 4 DI CANTIERE
SEGNALETICA DI CANTIERE
STATO DI RAFFRONTO SCALA 1:200

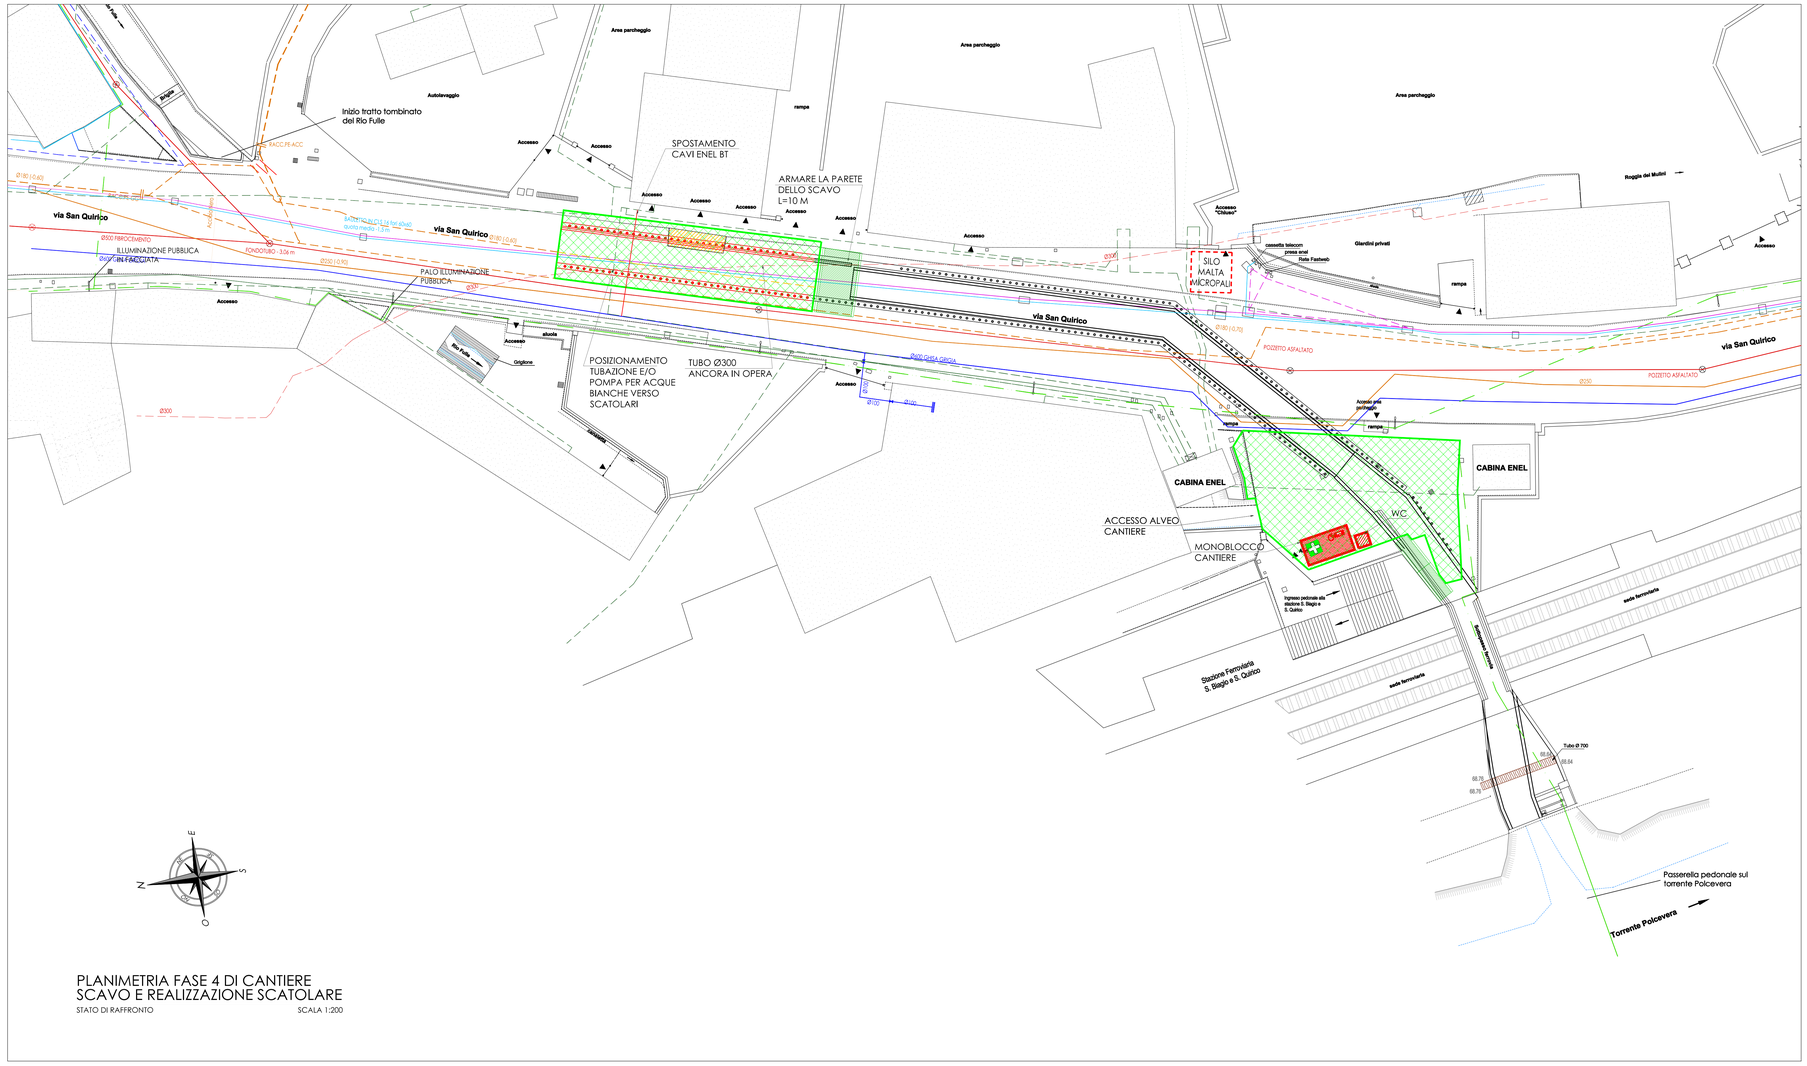

PLANIMETRIA FASE 4 DI CANTIERE
SCAVO E REALIZZAZIONE SCATOLARE
STATO DI RAFFRONTO SCALA 1:200

LEGENDA

	COSTRUZIONI
	DEMOLIZIONI

LEGENDA DI CANTIERE

SIMBOLO	DESCRIZIONE
	RECINZIONE DI CANTIERE
	AREA DI CANTIERE
	CARTELLONISTICA DI SICUREZZA D.Lgs. 81/08
	CASSETTA DI PRONTO SOCCORSO
	ACCESSO AL CANTIERE
	DISPOSITIVI ANTINCENDIO
	SENSO DI MARCIA
	NEW JERSEY
	DELINEATORI FLESSIBILI RIFRANGENTI ROSSI FISSATI ALLA SEDE STRADALE
	SEGNALETICA ORIZZONTALE TEMPORANEA
	ATTRAVERSAMENTO PEDONALE TEMPORANEO
	IMPIANTO SEMAFORICO DI CANTIERE
	PASSERELLA PEDONALE IN ALLUMINIO
	CARTELLO VIABILITÀ PEDONALE

LEGENDA SOTTOSERVIZI

- RETE FOGNARIA NERA PRINCIPALE
- RETE FOGNARIA NERA - ROGGIA DEI MULINI
- ACQUEDOTTO
- RETE GAS Ø 250
- RETE GAS Ø 180
- RETE TELECOM / SOCRATE
- RETE FASTWEB interna a polifora TELECOM
- RETE FASTWEB
- TRONCO MT - CAVO INTERRATO
- RAMO BT - CAVO INTERRATO
- RAMO BT - IMPIANTO AEREO
- ILLUMINAZIONE PUBBLICA AEREA INFIBBIATA
- ILLUMINAZIONE PUBBLICA AEREA SEMPLICE
- ILLUMINAZIONE PUBBLICA SOTTERRANEA

COMMITTENTE

COMUNE DI GENOVA
Direzione Infrastrutture e Difesa del Suolo

***Progetto di riadeguamento del sistema di raccolta delle acque meteoriche del rio Fulle, nella zona di via san Quirico* (Comune di GENOVA)**

PROGETTO DEFINITIVO

PROGETTAZIONE: DEFINITIVO
PROGETTISTA: Ing. Luciano SIRI

RESPONSABILE UNICO DI PROCEDIMENTO: Ing. Roberto Valcalda

OGGETTO:
TAVOLE DI PROGETTO:
- PLANIMETRIA CANTIERE FASE 4

D20
scala 1:200

aster — SETTORE RIVI ED ARENILI

RESP. SETTORE RIVI ED ARENILI: Dott. Geol. Giacomina ANDREOLA
COORDINATORE PROGETTO: Dott. Geol. Luigi PERASSO
COORDINATORE SICUREZZA IN FASE DI PROGETTAZIONE:

GRUPPO DI PROGETTO:
PSM TECNICI ASSOCIATI
Uffici
Via del Teatro 1/1 scala A – 16158 Genova
Partita I.V.A. e codice fiscale 01771210992
Recapiti
telefono 010.8606478 – 010.8607210
www.psm-associati.it – info@psm-associati.it
psm-associati@pec.it

STUDI SPECIALISTICI:
RELAZIONE GEOLOGICA:
Dott. Geol. Luigi PERASSO
RILIEVO:
I² I QUADRO INGEGNERIA SRL
ing. Stefano MIGLIARO
ing. Luca ROMANO
via Interiano 3-11b 16124 GENOVA
tel. 010-8690578 fax. 010-8690590
e-mail: tecnico@iquadro.org

REV.	DATA	DESCRIZIONE DELLA REVISIONE	REDATTO	CONTROLLATO	APPROVATO
01	24/03/23	PRIMA REVISIONE	Ing. L. Siri	Dott. L. Perasso	Dott.ssa G. Andreola
00	11/10/22	PRIMA EMISSIONE	Ing. L. Siri	Dott. L. Perasso	Dott.ssa G. Andreola

NOME FILE: L276700-EG-PLAN-Attuale e progetto.pdf								NOME LAYOUT: EG-020-PLAN CANTIERE F4							FILE STAMPA: PSM.ctb		
CODICE COMMESSA	L	2	7	6	7	0	0	DOC.N.	E	G	0	2	0	SCALA DI STAMPA	1/200	FORMATO	A0	FOGLIO 1	DI 1