
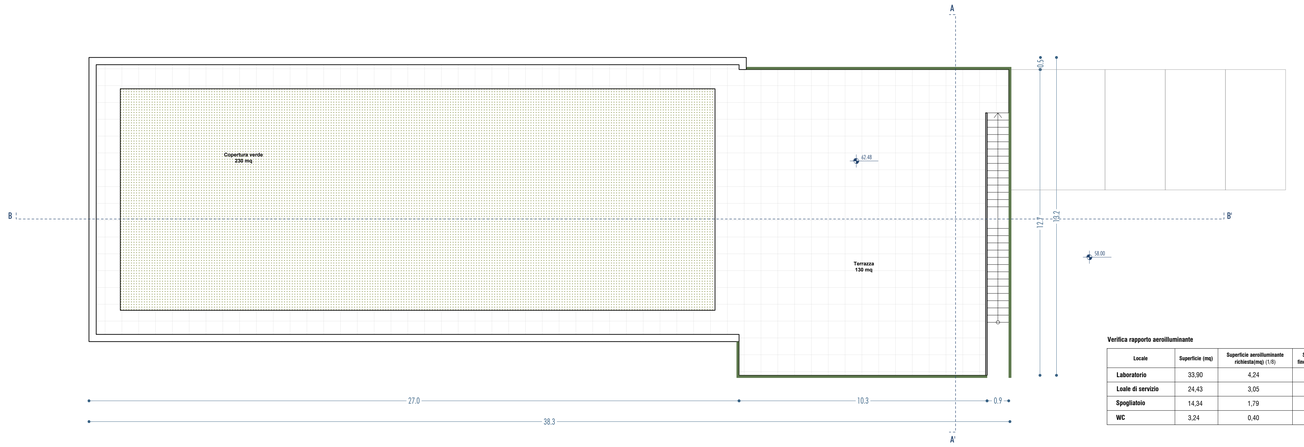



Progetto: pianta piano primo _scala 1:100

Verifica rapporto aeroilluminante

Locale	Superficie (mq)	Superficie aeroilluminante richiesta(mq) (1/8)	Superficie finestrata (mq)
Laboratorio	33,90	4,24	6,09
Locale di servizio	24,43	3,05	4,05
Spogliatoio	14,34	1,79	1,80
WC	3,24	0,40	0,80

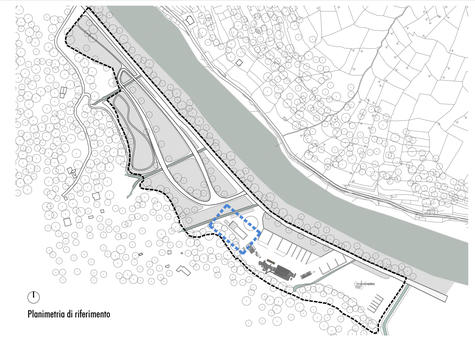

Planimetria di riferimento

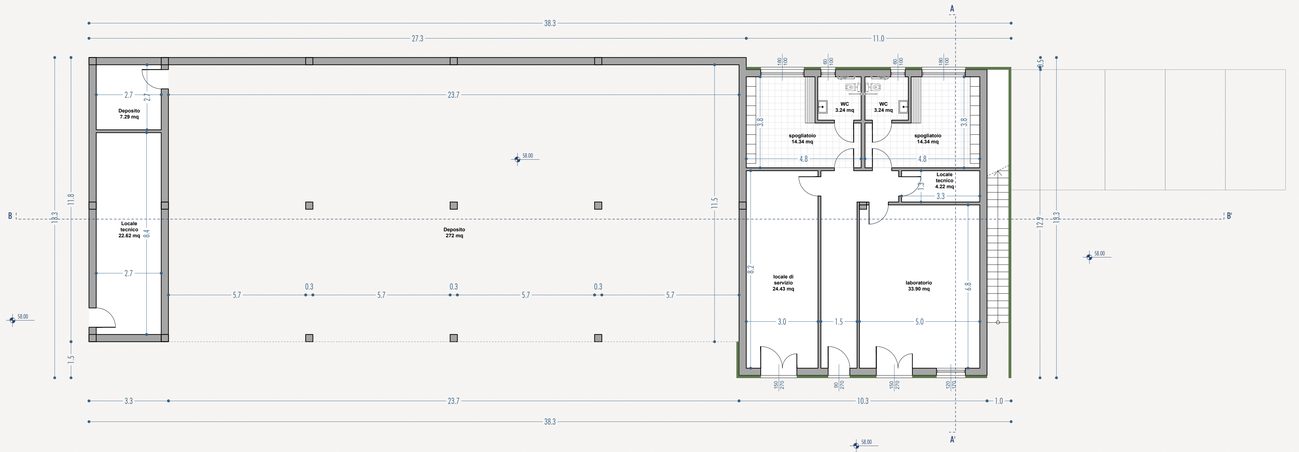

Progetto: pianta piano terra _scala 1:100

COMUNE DI VENTIMIGLIA_Provincia di Imperia_Regione Liguria

Progetto di variante al piano di coltivazione approvato della Cava Bergamasca per realizzazione di un impianto per la produzione di conglomerato bituminoso e cementizio

(ai sensi dell'art.10 con contestuale modifica dei sub-ambiti degli areali CA ai sensi dell'art 5 comma 2 delle norme di attuazione del PTRAC)

committente

F.lli Carminati s.p.a. "Cava Bergamasca" (in qualità di esercente dell'attività di cava)
con sede in Ventimiglia (IM) fraz. Bevera, via Maneira n. 19
Legale Rappresentante: Sergio Luigi Carminati

Masala S.r.l. (in qualità di gestore dell'impianto)
con sede legale in Camporosso (IM), via Braia n. 293
Legale Rappresentante: Gianluigi Masala

progettazione

Studio Associato di Ingegneria, Geologia e Architettura
Via Cavour 30, 17051 Andora (SV) - tel +39 0182684363
e-mail: stingeo@libero.it

Geol. Vittorio Vezzaro
Ing. Sara Castellini

Studio DEDALO associati
Corso Italia 29/10, 17100 Savona (SV) - tel +39 019820842
e-mail: studiodedalo@gmail.com

Ing. Giuseppe Olcese
Arch. Mauro Micheletti
Arch. Silvio Psrodi
Arch. Milena Tealdo

CASTELLINI SARA
Ordine degli Ingegneri della Provincia di Imperia
Ingegnere
18.05.2023 10:54:13 GMT+01:00

Vezzaro Vittorio
Ordine Regionale Geologi Liguria
GEOLOGO
18.05.2023 11:01:27 GMT+01:00

Firmato digitalmente da
mauro micheletti
O = Ordine degli Architetti di Savona
C = IT

oggetto

Stato di progetto
Piante edificio

revisione	data	oggetto revisione
0	05/2023	CONSEGNA
1		
2		
3		
4		

data consegna
Maggio 2023

nome file
T07_T08_edificio.dwg

tavola **07**

scala_1:100