



VIABILITA' – PARTE "A"
SCALA 1:200

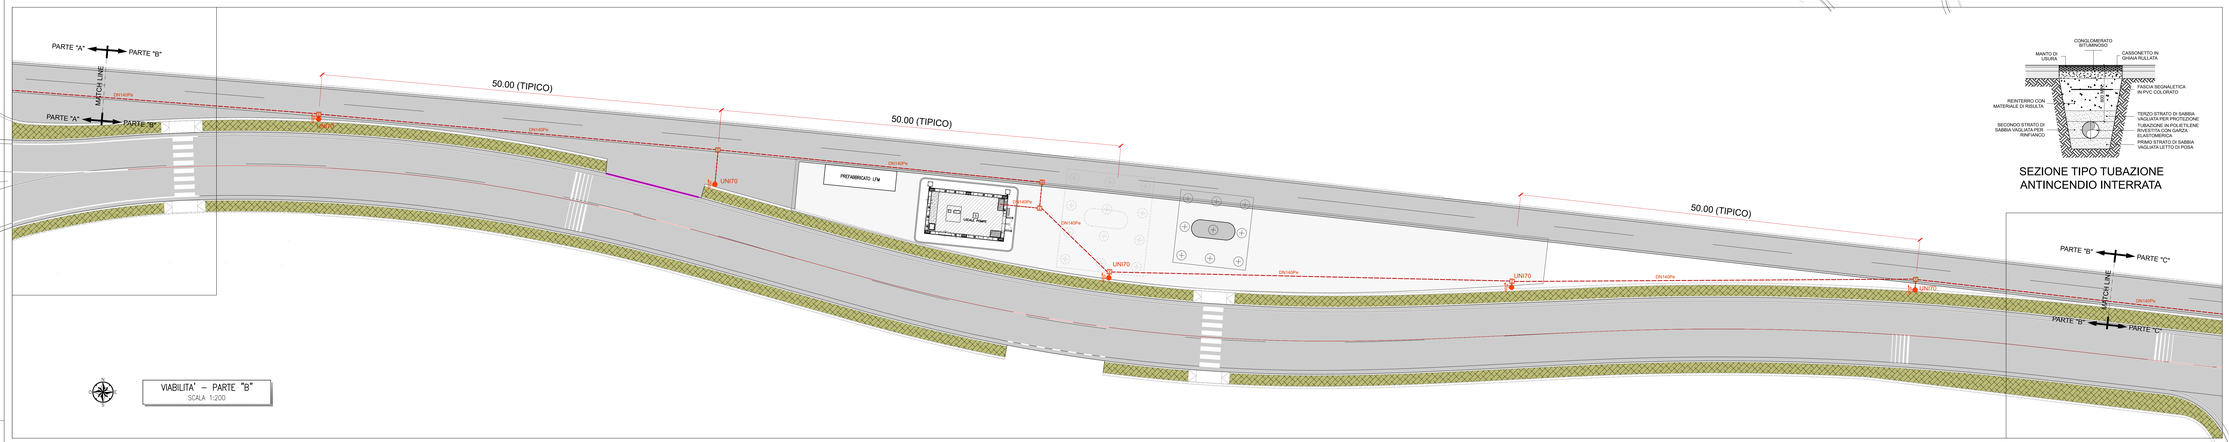


VIABILITA' – PARTE "B"
SCALA 1:200

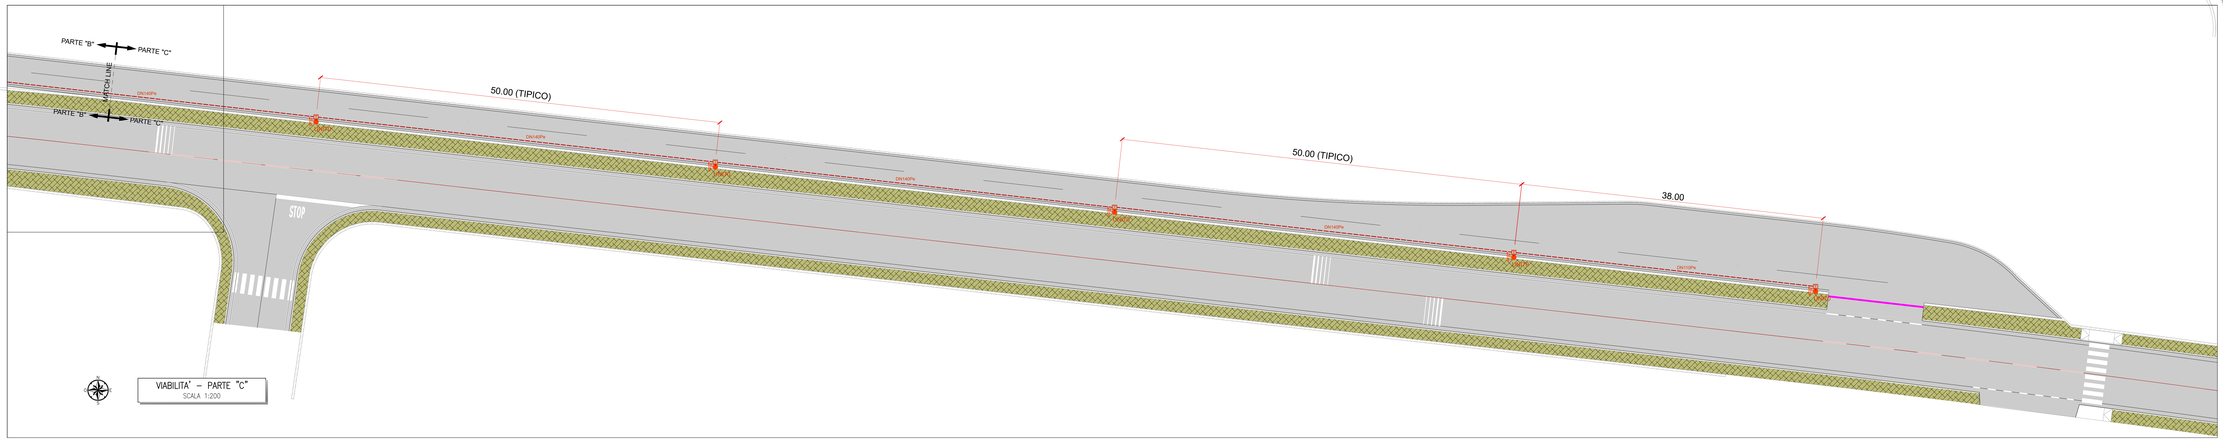

VIABILITA' – PARTE "C"
SCALA 1:200


SEZIONE TIPO TUBAZIONE ANTINCENDIO INTERRATA

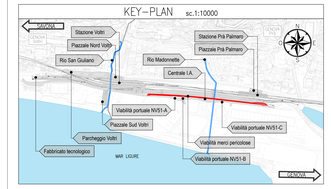



LEGENDA SIMBOLI E ABBREVIAZIONI

SIMBOLO	DESCRIZIONE
DN 65	TUBAZIONE ANTINCENDIO IMPIANTO AD IDRANTI UNI 70. IN ACCIAIO ALL'INTERNO DELLA CENTRALE E IN Pvc. RIVESTITA CON GARZA ELASTOMERICA, PER LA DISTRIBUZIONE INTERRATA
UNI 70	CASSETTA ANTINCENDIO CON IDRANTE UNI 70
DN 65	TUBAZIONE ANTINCENDIO IMPIANTO SPRINKLER
	INSPECTOR TEST CON SCARICO CONVOGLIATO
	TESTINA SPRINKLER TIPO UPRIGHT
	TESTINA SPRINKLER TIPO PENDENT
	SARACINESCA A CORPO PIATTO CON CUNEO GOMMATO E VITE ESTERNA
	VALVOLA DI RITEGNO
	DIAFRAMMA TARATO
	VALVOLA A DILUVIO
	CAMPANA IDRAULICA DI ALLARME
VVF	ATTACCO UNI 70 PER MOTOPOMPA VVF
	POZZETTO CON VALVOLA DI INTERCETTAZIONE/SEZIONAMENTO STACCO IDRANTE UNI 70
DN 125	TUBAZIONE ACQUA FREDDA SANITARIA E INTERCETTAZIONE IN POZZETTO

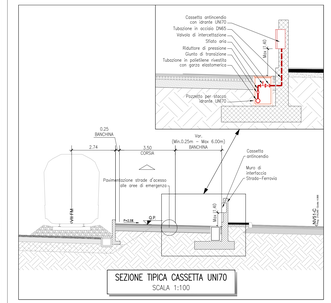

SEZIONE TIPICA CASSETTA UNI70
SCALA 1:100

COMMITTENTE:
RFI RETE FERROVIARIA ITALIANA
GRUPPO FERROVIE DELLO STATO ITALIANE

ALTA SORVEGLIANZA:
ITALFERR GRUPPO FERROVIE DELLO STATO ITALIANE

GENERAL CONTRACTOR:
Cociv Consorzio Collegamenti Integrati Veloci

LEGGE N. 55 DEL 14/06/2019
TRATTA A.V./A.C. TERZO VALICO DEI GIOVI

POTENZIAMENTO INFRASTRUTTURALE VOLTRI - BRIGNOLE
PROGETTO DEFINITIVO
PRG DI GENOVA VOLTRI

PRG DI GENOVA VOLTRI
ANTINCENDIO VIABILITA' BINARIO MERCI PERICOLOSE

Impianto Antincendio

Planimetria Impianto Idrico Antincendio

Firmato digitalmente da: Paolo COSTA MEDICI

GENERAL CONTRACTOR	DIRETTORE LAVORI	SCALA
Cociv Ing. G. Inace		VARIE

COMMESSA	LOTTO	FASE	ENTE	TIPO DOC	OPERA/DISCIPLINA	PROGR.	REV.
N G 2 Y	0 4	D	C V	P Z	A I 5 6 0 2	0 0 1	B

PROGETTAZIONE

Rev.	Descrizione emissione	Redatto	Data	Verificato	Data	Progettista Integratore	Data	IL PROGETTISTA
A00	PRIMA EMISSIONE	SYSTRA SWS	03/07/2024	COCIV	04/07/2024	P. Costa Medici	05/07/2024	
B00	REVISIONE A SEGUITO DI RDV NG2YG4D1700A0000001A	SYSTRA SWS	27/11/2024	COCIV	29/11/2024	P. Costa Medici	29/11/2024	Dott. Ing. Paolo Costa Medici Ordine degli Ingegneri della Provincia di Genova n. 7672

n. Elab. | Nome File: NG2Y04-D-CV-FZ-A500-02-001-B00 | CUP: F81H92000000008

Scala di plot: 1:1