
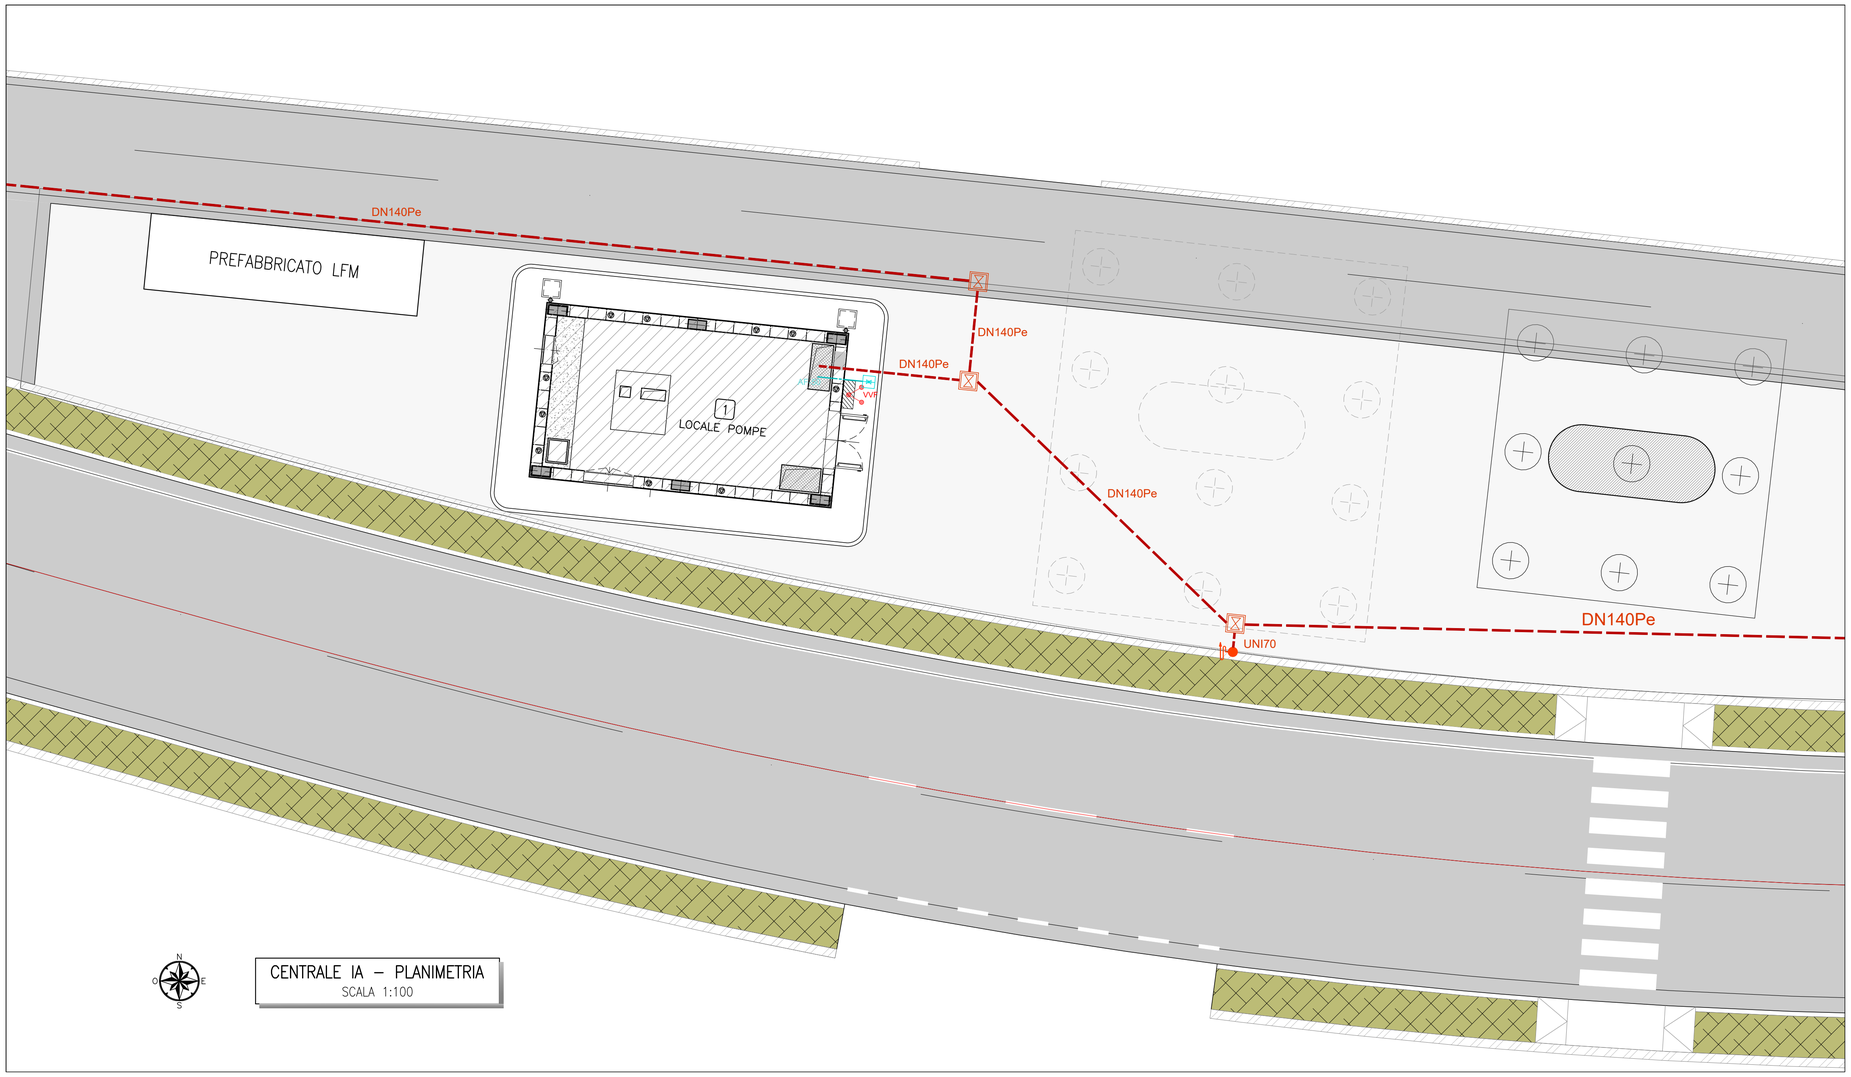


CENTRALE IA – PLANIMETRIA
SCALA 1:100

KEY–PLAN sc.1:10000

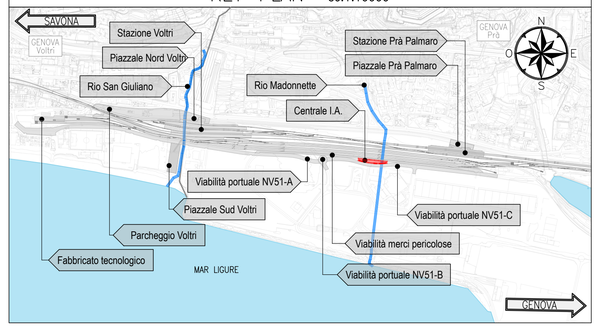

LEGENDA SIMBOLI E ABBREVIAZIONI

SIMBOLO	DESCRIZIONE
DN-XX	TUBAZIONE ANTINCENDIO IMPIANTO AD IDRANTI UNI 70. IN ACCIAIO ALL'INTERNO DELLA CENTRALE E IN Pe/r, RIVESTITA CON GARZA ELASTOMERICA, PER LA DISTRIBUZIONE INTERRATA
UNI 70	CASSETTA ANTINCENDIO CON IDRANTE UNI 70
DN-XX	TUBAZIONE ANTINCENDIO IMPIANTO SPRINKLER
	INSPECTOR TEST CON SCARICO CONVOGLIATO
	TESTINA SPRINKLER TIPO UPRIGHT
	TESTINA SPRINKLER TIPO PENDENT
	SARACINESCA A CORPO PIATTO CON CUNEO GOMMATO E VITE ESTERNA
	VALVOLA DI RITEGNO
	DIAFRAMMA TARATO
	VALVOLA A DILUVIO
	CAMPANA IDRAULICA DI ALLARME
VVF	ATTACCO UNI 70 PER MOTOPOMPA VVF
	POZZETTO CON VALVOLA DI INTERCETTAZIONE/SEZIONAMENTO STACCO IDRANTE UNI 70
AF-XX	TUBAZIONE ACQUA FREDDA SANITARIA E INTERCETTAZIONE IN POZZETTO

COMMITTENTE:

RFI RETE FERROVIARIA ITALIANA
GRUPPO FERROVIE DELLO STATO ITALIANE

ALTA SORVEGLIANZA:

ITALFERR
GRUPPO FERROVIE DELLO STATO ITALIANE

GENERAL CONTRACTOR:

Consorzio Collegamenti Integrati Veloci

LEGGE N. 55 DEL 14/06/2019
TRATTA A.V./A.C. TERZO VALICO DEI GIOVI

POTENZIAMENTO INFRASTRUTTURALE VOLTRI - BRIGNOLE
PROGETTO DEFINITIVO
PRG DI GENOVA VOLTRI

PRG DI GENOVA VOLTRI
ANTINCENDIO CENTRALE IA

Impianto Antincendio

Planimetria Centrale Idrico Antincendio

Firmato digitalmente da
Paolo COSTA MEDICH

GENERAL CONTRACTOR	DIRETTORE LAVORI	SCALA:
Consorzio **Cociv** Ing. G. Irace		VARIE

COMMESSA	LOTTO	FASE	ENTE	TIPO DOC.	OPERA/DISCIPLINA	PROGR.	REV.
NG2Y	04	D	CV	PZ	AI5702	001	B

PROGETTAZIONE

Rev.	Descrizione emissione	Redatto	Data	Verificato	Data	Progettista Integratore	Data	IL PROGETTISTA
A00	PRIMA EMISSIONE	SYSTRA SWS	03/07/2024	COCIV	04/07/2024	P. Costa Medich	05/07/2024	Firmato digitalmente da Dott. Ing. Paolo Costa Medich Ordine degli Ingegneri Prov. TO n. 10306 X
B00	REVISIONE A SEGUITO DI RDV NG2Y04D17ISAI5600001A	SYSTRA SWS	27/11/2024	COCIV	28/11/2024	P. Costa Medich	29/11/2024	

n. Elab.

Nome File: NG2Y-04-D-CV-PZ-AI57-02-001-B00

CUP: F81H92000000008

Scala di plot: 1: 1