
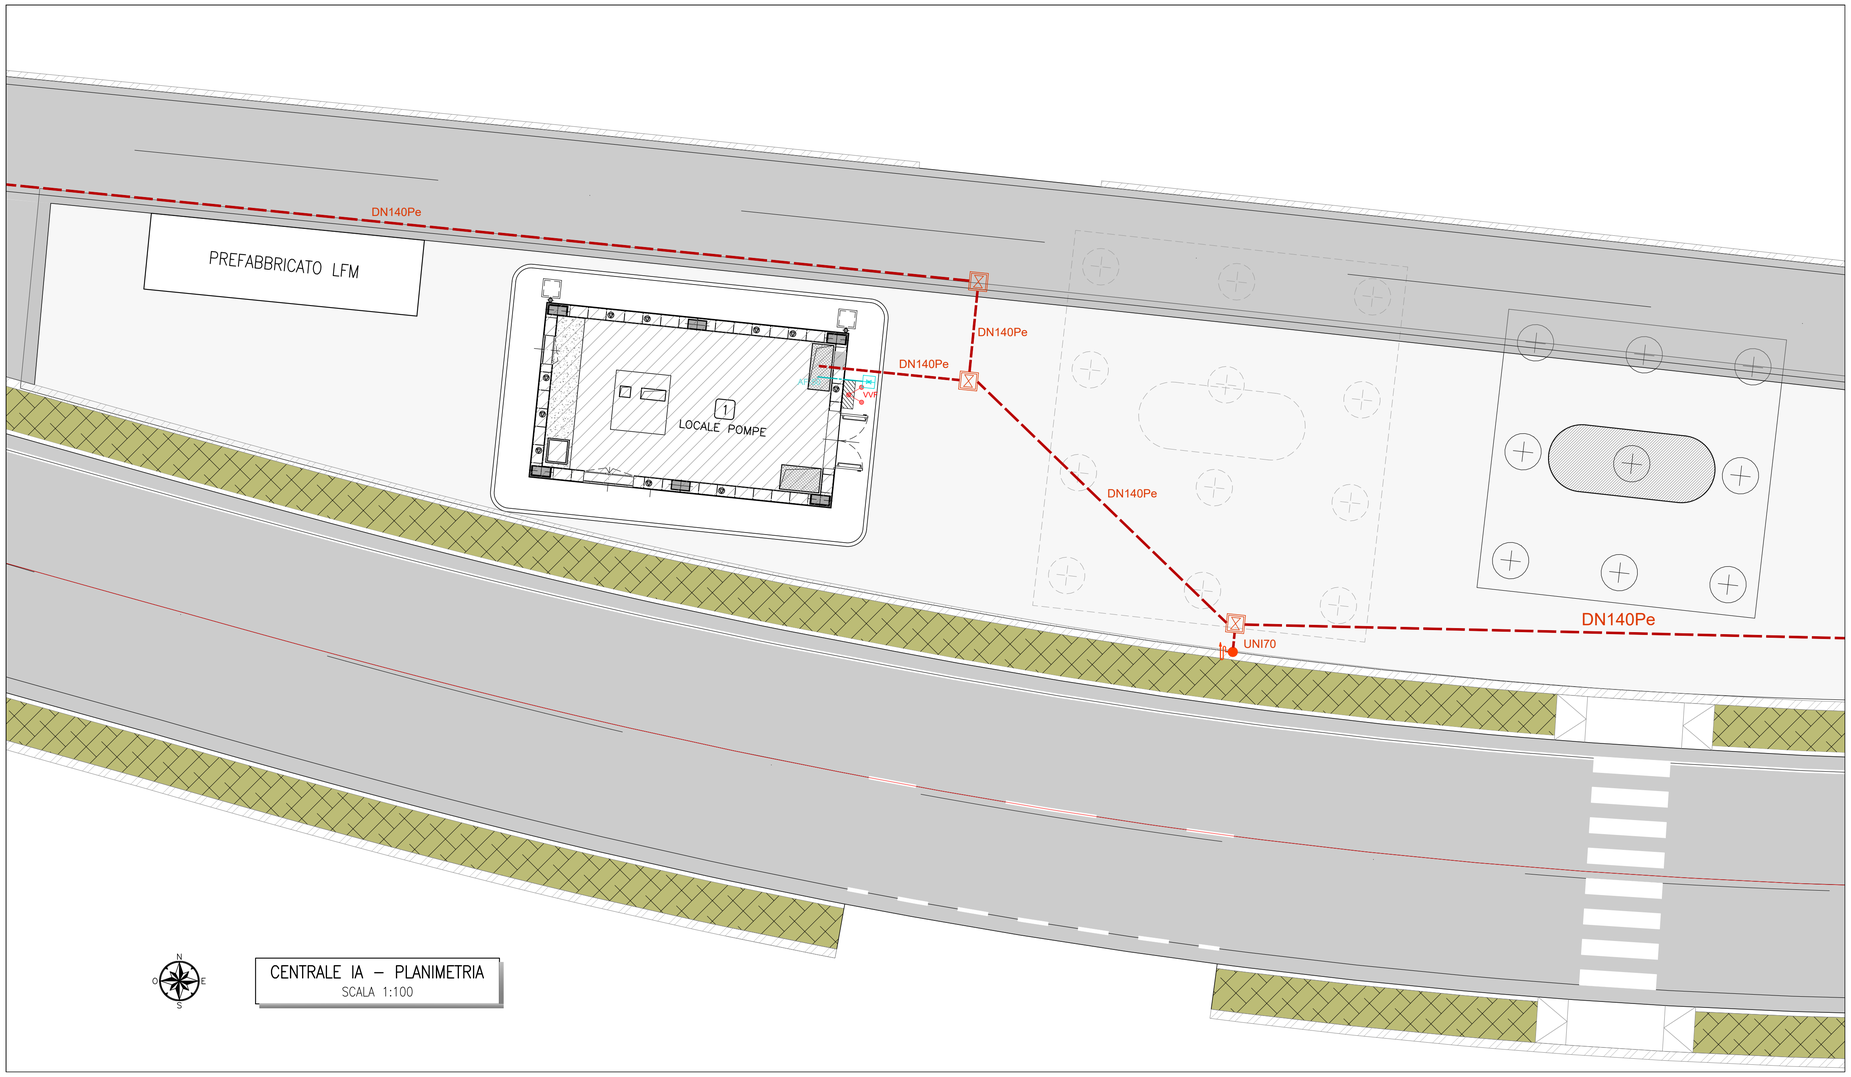


CENTRALE IA – PLANIMETRIA
SCALA 1:100

KEY–PLAN sc.1:10000

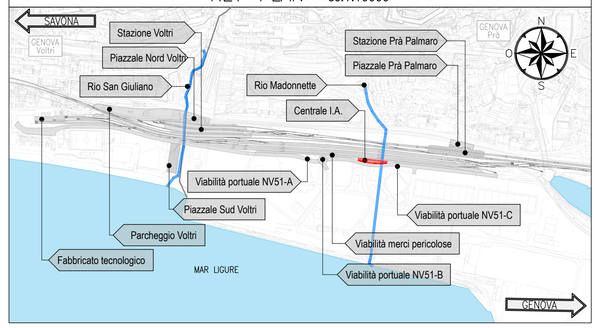

LEGENDA SIMBOLI E ABBREVIAZIONI

SIMBOLO	DESCRIZIONE
DN-XX	TUBAZIONE ANTINCENDIO IMPIANTO AD IDRANTI UNI 70. IN ACCIAIO ALL'INTERNO DELLA CENTRALE E IN Pe/r, RIVESTITA CON GARZA ELASTOMERICA, PER LA DISTRIBUZIONE INTERRATA
UNI 70	CASSETTA ANTINCENDIO CON IDRANTE UNI 70
DN-XX	TUBAZIONE ANTINCENDIO IMPIANTO SPRINKLER
	INSPECTOR TEST CON SCARICO CONVOGLIATO
	TESTINA SPRINKLER TIPO UPRIGHT
	TESTINA SPRINKLER TIPO PENDENT
	SARACINESCA A CORPO PIATTO CON CUNEO GOMMATO E VITE ESTERNA
	VALVOLA DI RITEGNO
	DIAFRAMMA TARATO
	VALVOLA A DILUVIO
	CAMPANA IDRAULICA DI ALLARME
VVF	ATTACCO UNI 70 PER MOTOPOMPA VVF
	POZZETTO CON VALVOLA DI INTERCETTAZIONE/SEZIONAMENTO STACCO IDRANTE UNI 70
AF-XX	TUBAZIONE ACQUA FREDDA SANITARIA E INTERCETTAZIONE IN POZZETTO

COMMITTENTE:

RFI RETE FERROVIARIA ITALIANA
GRUPPO FERROVIE DELLO STATO ITALIANE

ALTA SORVEGLIANZA:

ITALFERR
GRUPPO FERROVIE DELLO STATO ITALIANE

GENERAL CONTRACTOR:

Consorzio Collegamenti Integrati Veloci

LEGGE N. 55 DEL 14/06/2019
TRATTA A.V./A.C. TERZO VALICO DEI GIOVI

POTENZIAMENTO INFRASTRUTTURALE VOLTRI - BRIGNOLE
PROGETTO DEFINITIVO
PRG DI GENOVA VOLTRI

PRG DI GENOVA VOLTRI
ANTINCENDIO CENTRALE IA

Impianto Antincendio

Planimetria Centrale Idrico Antincendio

GENERAL CONTRACTOR	DIRETTORE LAVORI	SCALA:
Consorzio Cociv, Ing. G. Irace		VARIE

COMMESSA	LOTTO	FASE	ENTE	TIPO DOC.	OPERA/DISCIPLINA	PROGR.	REV.
NG2Y	04	D	CV	PZ	AI5702	001	B

PROGETTAZIONE

Rev.	Descrizione emissione	Redatto	Data	Verificato	Data	Progettista Integratore	Data	IL PROGETTISTA
A00	PRIMA EMISSIONE	SYSTRA SWS	03/07/2024	COCIV	04/07/2024	P. Costa Medich	05/07/2024	Dott. Ing. P. Costa Medich Ordine degli Ingegneri della Prov. TO n. 10306 X
B00	REVISIONE A SEGUITO DI RDV NG2Y04D17ISAI5600001A	SYSTRA SWS	27/11/2024	COCIV	28/11/2024	P. Costa Medich	29/11/2024	

n. Elab.

Nome File: NG2Y-04-D-CV-PZ-AI57-02-001-B00

CUP: F81H92000000008

Scala di plot: 1: 1