


## PARTICOLARE DI FACCIATA
SCALA 1:20

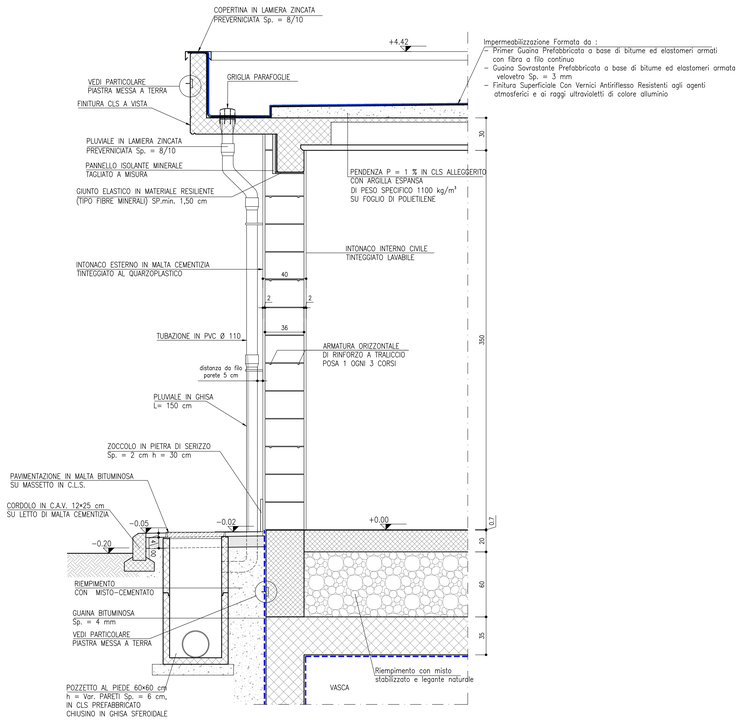



## PARTICOLARE DI FACCIATA
SCALA 1:20

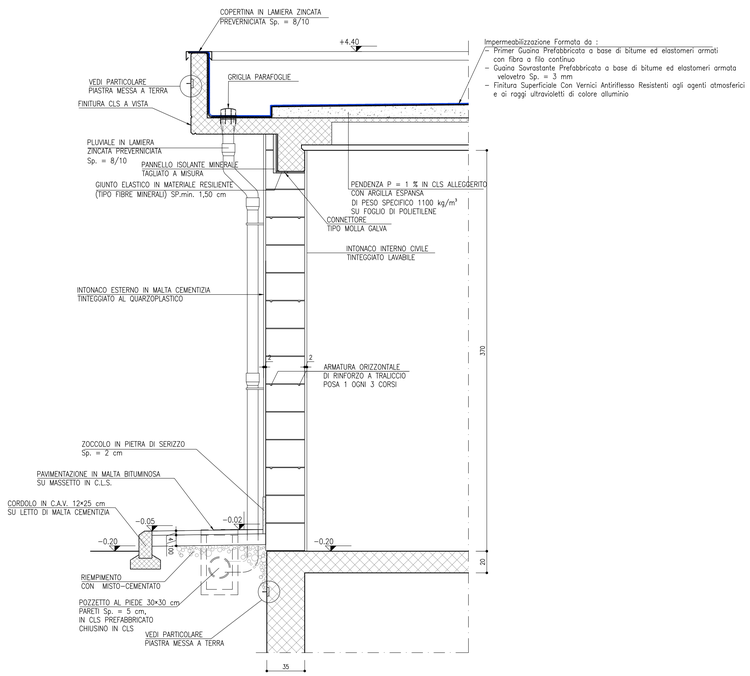


## PARTICOLARE POZZETTO SIFONATO
SCALA 1:20

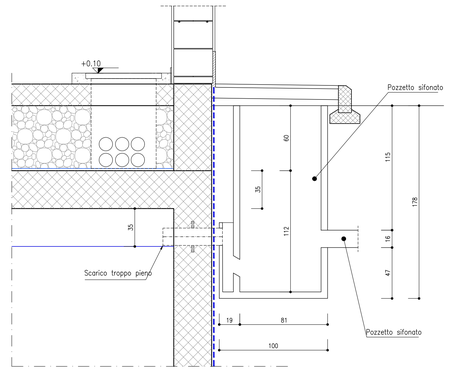


## PARTICOLARE 1: MESSA A TERRA
SCALA 1:5

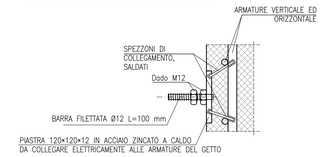



NOTA BENE:


1) LA FILETTATURA DELLA PIASTRA DOVRA' ESSERE PROTETTA CON UN TAPPO DA RIMUOVERE A GETTO ESEGUITO.
2) LE PIASTRE DI MESSA A TERRA SONO COLLEGATE ELETTRICAMENTE AI FERRI DI ARMATURA.
TUTTI I FERRI DI ARMAURA DEVONO ESSERE COLLEGATI IN MODO DA GARANTIRE LA CONTINUITÀ ELETTRICA COME SPECIFICATO DALLA NORMA CEI 81-1 PUNTO 1.3.1.

| INCIDENZE | |
|---|---|
| VASCA INTERRATA: | 150 kg/m³ |
| SOLETTA: | 110 kg/m³ |
| PILASTRI: | 100 kg/m³ |
| TRAVI DI COPERTURA: | 70 kg/m³ |
| SOLAIO DI COPERTURA: | 120 kg/m³ |
| VELETTE E PARAPETTI: | 100 kg/m³ |
| CORDOLO: | 110 kg/m³ |


## PARTICOLARE PIANTA STRATIGRAFIA PARETE CON TRALICCIO
SCALA 1:25

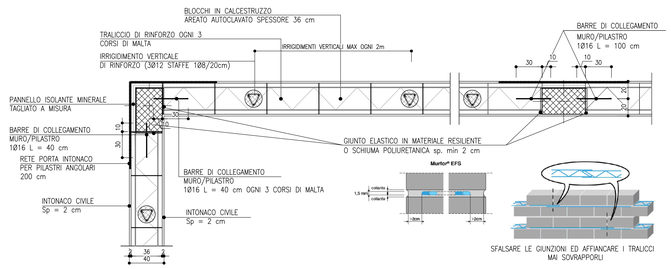



## PARTICOLARE COLLEGAMENTO TRAVE/PILASTRINI IRRIGIDIMENTO
SCALA 1:10

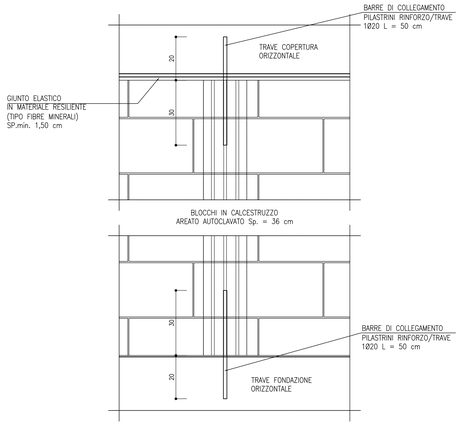


## PARTICOLARE MURI INTERNI
SCALA 1:10

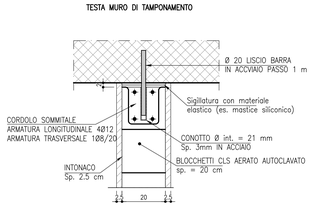


## PART. POZZETTO PIÈ DI PLUVIALE
SCALA 1:10

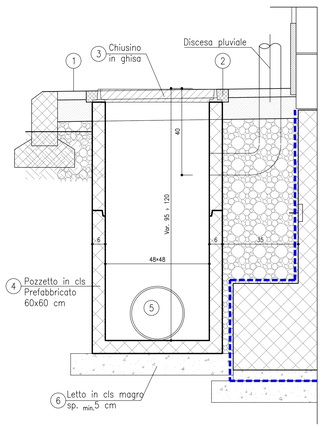


| RIFERIMENTI | |
|---|---|
| ELABORATI DI INQUADRAMENTO E TRACCIAMENTO: | DETTAGLI COSTRUTTIVI: |
| – NG2Y-04-D-CV-PZ-FA54-00-001 | – NG2Y-04-D-CV-AZ-FA54-00-001 |
| – NG2Y-04-D-CV-PZ-FA54-00-002 | RELAZIONE DESCRITTIVA: |
| ELABORATI ARCHITETTONICI: | – NG2Y-04-D-CV-RO-FA54-00-001 |
| – NG2Y-04-D-CV-PZ-FA54-00-003 | RELAZIONE DI CALCOLO: |
| – NG2Y-04-D-CV-PB-FA54-00-001 | – NG2Y-04-D-CV-CL-FA54-00-001 |
| – NG2Y-04-D-CV-WZ-FA54-00-001 | |
| ELABORATI STRUTTURALI: | |
| – NG2Y-04-D-CV-BZ-FA54-00-001 | |
| – NG2Y-04-D-CV-BZ-FA54-00-002 | |

## NOTE MICROPALI

– Esecuzione mediante iniezione non valvolata a bassa pressione
– L'acqua per il confezionamento del calcestruzzo dovrà essere scevra di ogni impurità
– Il getto del palo dovrà avvenire per i primi 10m mediante tubo forma, mentre per la restante parte mediante bentonite
– Rigulre la testa dle micropalo prima di effettuare la saldatura delle staffe
– Tolleranza planimetrica massima pari a 3,0cm
– Tolleranza di verticalità massima pari a 1:100 dello lunghezza del micropalo


## NOTE

1. Tutti i materiali e le forniture in cantiere dovranno essere conformi alle vigenti normative UNI e CE come richiesto dal Dlgs n. 106 del 16 giugno 2017 Materiali da Costruzione
2. Tutte le dimensioni sono espresse in centimetri
3. Tutte le quote altimetriche sono espresse in metri
4. Tutte le misure riportate in loco dovranno essere verificate in cantiere prima di procedere alla realizzazione delle opere
5. Prima di ogni intervento di scavo è obbligatorio richiedere ai gestori dei servizi l'esatta ubicazione delle reti esistenti


NOTA MATERIALI

Per le caratteristiche dei materiali si rimanda all'elaborato specifico di PROGETTO TABELLA MATERIALI

## DETTAGLIO PILASTRINI DI IRRIGIDIMENTO

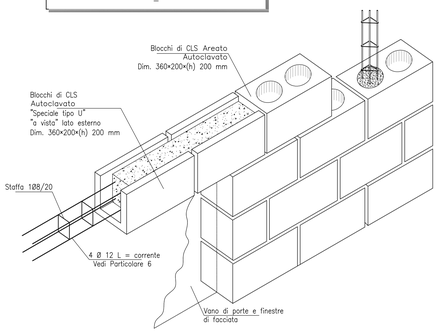



## PARTICOLARE CON ZOCCOLO IN PIETRA
SCALA 1:25

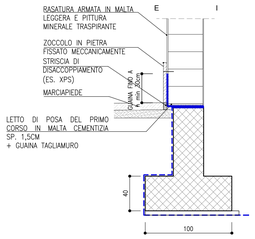



## POZZETTI RETE DI TERRA DI SEZIONAMENTO
SCALA 1:20

PIANTA
SCALA 1:20

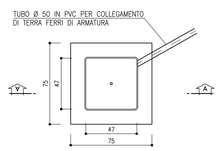


SEZIONE A–A
SCALA 1:20

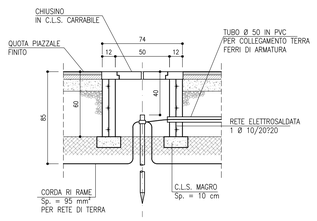


1. Marciapiede
2. Conglomerato cementizio
3. Chiusino piano classe D400 in ghisa sferoidale
4. Pozzetto prefabbricato Dim. Ext. 60 × 60 × h var cm
5. Tubo di scarico acque in PVC SN8 ø 250 mm
6. Letto e rinfianco in cls magro

COMMITTENTE:
RFI RETE FERROVIARIA ITALIANA
GRUPPO FERROVIE DELLO STATO ITALIANE

ALTA SORVEGLIANZA:
ITALFERR
GRUPPO FERROVIE DELLO STATO ITALIANE

GENERAL CONTRACTOR:
Consorzio Cociv
Ing. G. Iriece

LEGGE N. 55 DEL 14/06/2019
TRATTA A.V./A.C. TERZO VALICO DEI GIOVI

POTENZIAMENTO INFRASTRUTTURALE VOLTRI - BRIGNOLE
PROGETTO DEFINITIVO
PRG DI GENOVA VOLTRI

PRG DI GENOVA VOLTRI
CENTRALE IDRICA ANTINCENDIO

Architettonico

Particolari dettagli e finiture

Firmato digitalmente da
Paolo COSTA MEDICH

| GENERAL CONTRACTOR | DIRETTORE LAVORI | SCALA: |
|---|---|---|
| Consorzio Cociv Ing. G. Iriece | | 1:100 |

| COMMESSA | LOTTO | FASE | ENTE | TIPO DOC. | OPERA/DISCIPLINA | PROGR. | REV. |
|---|---|---|---|---|---|---|---|
| N G 2 Y | 0 4 | D | C V | A Z | F A 5 4 0 0 | 0 0 1 | C |

PROGETTAZIONE

| Rev. | Descrizione emissione | Redatto | Data | Verificato | Data | Progettista Integratore | Data | IL PROGETTISTA |
|---|---|---|---|---|---|---|---|---|
| A01 | PRIMA EMISSIONE | SYSTRA SWS | 10/05/2023 | COCIV | 11/05/2023 | P. Costa Medich | 12/05/2023 | Consorzio Cociv Dott. Ing. Paolo Costa Medich Ordine degli Ingegneri della Prov. TO n. 10306 X |
| B00 | Revisione a seguito di RdV NG2Y04D37ISOC0000001A | SYSTRA SWS | 06/11/2023 | COCIV | 07/11/2023 | P. Costa Medich | 08/11/2023 | |
| C00 | Revisione a seguito di RdV NG2Y04D37ISFA0000001A | SYSTRA SWS | 26/06/2024 | COCIV | 27/06/2024 | P. Costa Medich | 28/06/2024 | |

n. Elab.

Nome File: NG2Y-04-D-CV-AZ-FA54-00-001-C00
CUP: F81H92000000008

Scala di plot: 1: 1