

PIANTA COPERTURA
SCALA 1:50

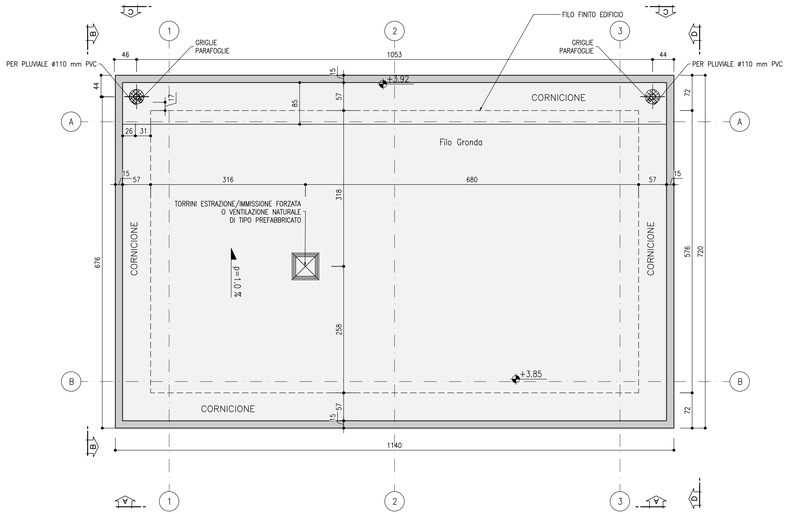

PROSPETTO C–C
SCALA 1:50

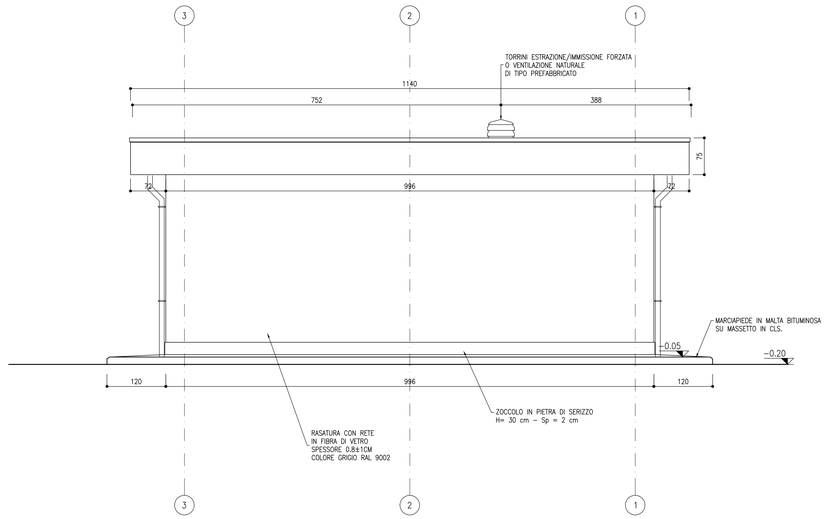

INCIDENZE

VASCA INTERRATA:	150 kg/m³
SOLETTA:	110 kg/m³
PILASTRI:	100 kg/m³
TRAVI DI COPERTURA:	70 kg/m³
SOLAIO DI COPERTURA:	120 kg/m³
VELETTE E PARAPETTI:	100 kg/m³
CORDOLO:	110 kg/m³

RIFERIMENTI

ELABORATI DI INQUADRAMENTO E TRACCIAMENTO:
- NG2Y–04–D–CV–PZ–FA54–00–001
- NG2Y–04–D–CV–PZ–FA54–00–002

ELABORATI ARCHITETTONICI:
- NG2Y–04–D–CV–PZ–FA54–00–003
- NG2Y–04–D–CV–PB–FA54–00–001
- NG2Y–04–D–CV–WZ–FA54–00–001

ELABORATI STRUTTURALI:
- NG2Y–04–D–CV–BZ–FA54–00–001
- NG2Y–04–D–CV–BZ–FA54–00–002

DETTAGLI COSTRUTTIVI:
- NG2Y–04–D–CV–AZ–FA54–00–001

RELAZIONE DESCRITTIVA:
- NG2Y–04–D–CV–RO–FA54–00–001

RELAZIONE DI CALCOLO:
- NG2Y–04–D–CV–CL–FA54–00–001


NOTE MICROPALI

- Esecuzione mediante iniezione non valvolata a bassa pressione
- L'acqua per il confezionamento del calcestruzzo dovrà essere scevra di ogni impurità
- Il getto del palo dovrà avvenire per i primi 10m mediante tubo forma, mentre per la restante parte mediante bentonite
- Ripulire la testa dei micropalo prima di effettuare la soldatura delle staffe
- Tolleranza planimetrica massima pari a 3.0cm
- Tolleranza di verticalità massima pari a 1:100 della lunghezza del micropalo


NOTE

1. Tutti i materiali e le forniture in cantiere dovranno essere conformi alle vigenti normative UNI e CE come richiesto dal Dlgs n. 106 del 16 giugno 2017 Materiali da Costruzione
2. Tutte le dimensioni sono espresse in centimetri
3. Tutte le quote altimetriche sono espresse in metri
4. Tutte le misure vanno controllate in loco, prima dell'esecuzione della carpenteria, in accordo con la D.L.
5. Prevedere in fase di scavo dei pozzi di dewatering del diametro di 400mm per l'oggottamento del livello superficiale di falda


PROSPETTO A–A
SCALA 1:50

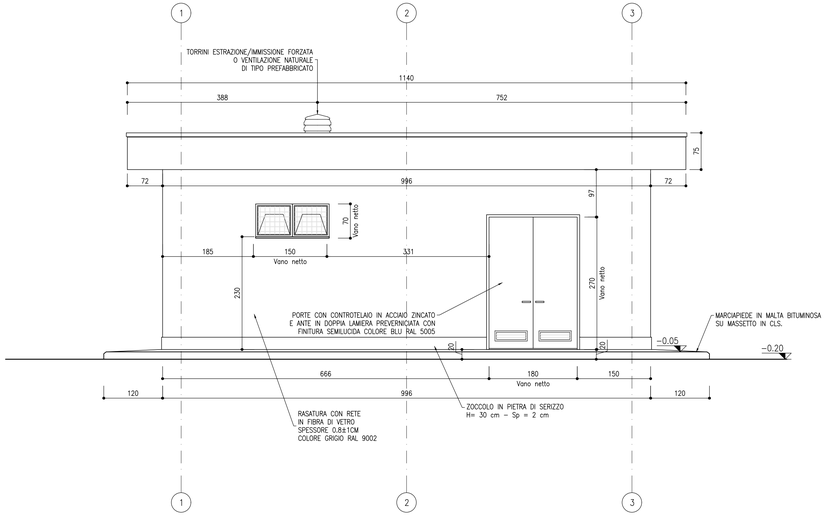

PROSPETTO B–B
SCALA 1:50

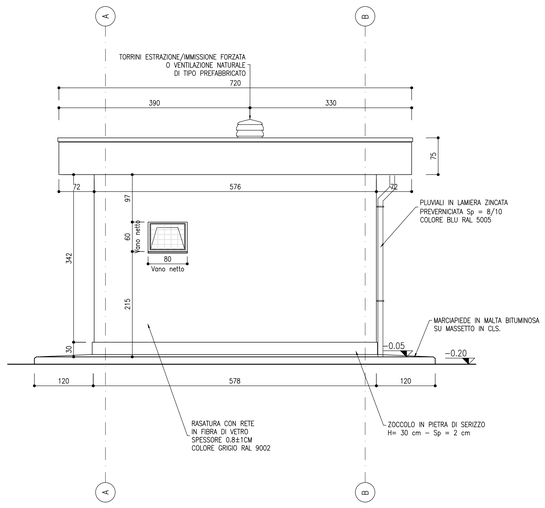

PROSPETTO D–D
SCALA 1:50

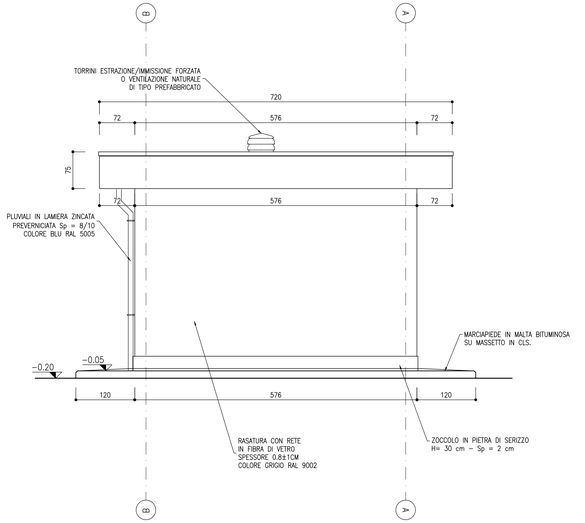

COMMITTENTE:

RFI RETE FERROVIARIA ITALIANA
GRUPPO FERROVIE DELLO STATO ITALIANE

ALTA SORVEGLIANZA:

ITALFERR
GRUPPO FERROVIE DELLO STATO ITALIANE

GENERAL CONTRACTOR:

Consorzio Cociv Collegamenti Integrati Veloci

LEGGE N. 55 DEL 14/06/2019
TRATTA A.V./A.C. TERZO VALICO DEI GIOVI

POTENZIAMENTO INFRASTRUTTURALE VOLTRI - BRIGNOLE
PROGETTO DEFINITIVO
PRG DI GENOVA VOLTRI

PRG DI GENOVA VOLTRI
CENTRALE IDRICA ANTINCENDIO

Architettonico

Pianta e prospetti

Firmato digitalmente da
Paolo COSTA MEDICH

GENERAL CONTRACTOR	DIRETTORE LAVORI	SCALA:
Consorzio Cociv Ing. G. Irace		1:50

COMMESSA	LOTTO	FASE	ENTE	TIPO DOC.	OPERA/DISCIPLINA	PROGR.	REV.
NG2Y	04	D	CV	PB	FA5400	001	C

PROGETTAZIONE

Rev.	Descrizione emissione	Redatto	Data	Verificato	Data	Progettista Integratore	Data	IL PROGETTISTA
A01	PRIMA EMISSIONE	SYSTRA SWS	10/05/2023	COCIV	11/05/2023	P. Costa Medich	12/05/2023	Dott. Ing. Paolo Costa Medich Ordine degli Ingegneri Prov. TO n. 10306 X
B00	Revisione a seguito di RdV NG2Y04D37IBOC0000001A	SYSTRA SWS	06/11/2023	COCIV	07/11/2023	P. Costa Medich	08/11/2023	
C00	Revisione a seguito di RdV NG2Y04D37ISFA0000001A	SYSTRA SWS	26/06/2024	COCIV	27/06/2024	P. Costa Medich	28/06/2024	

n. Elab.

Nome File: NG2Y-04-D-CV-PB-FA54-00-001-C00

CUP: F81H92000000008

Scala di plot: 1: 1