


PIANTA PIANO TERRA 1:200

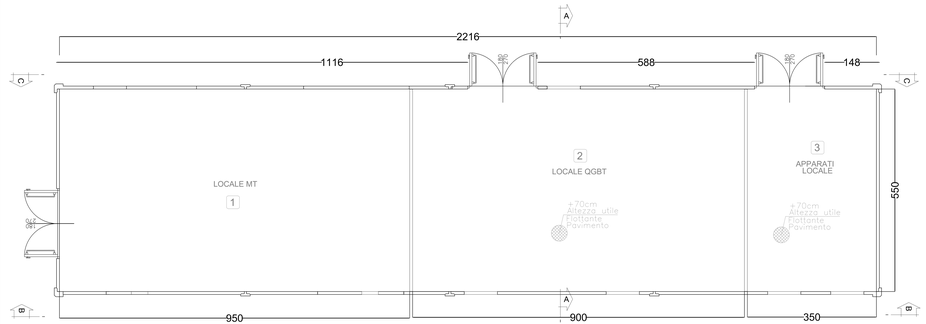


PIANTA COPERTURA 1:200

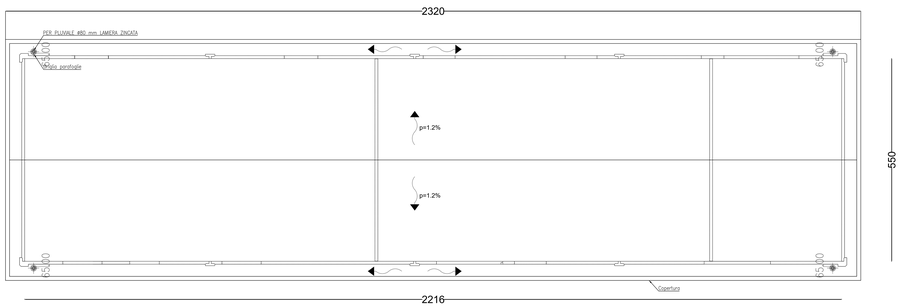


PROSPETTO B-B 1:200

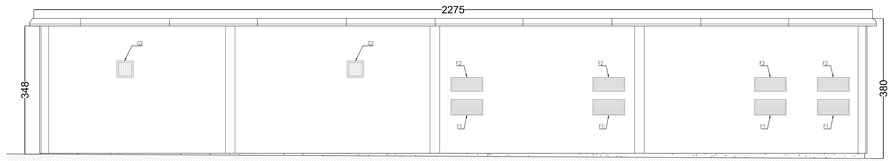

PROSPETTO C-C 1:200

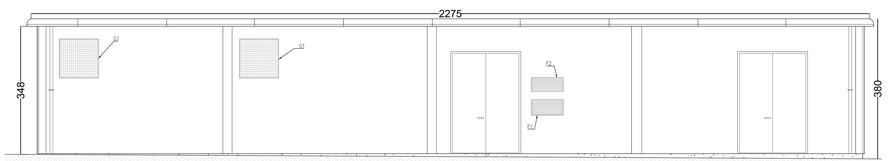

STRALCIO PLANIMETRICO - scala 1:500

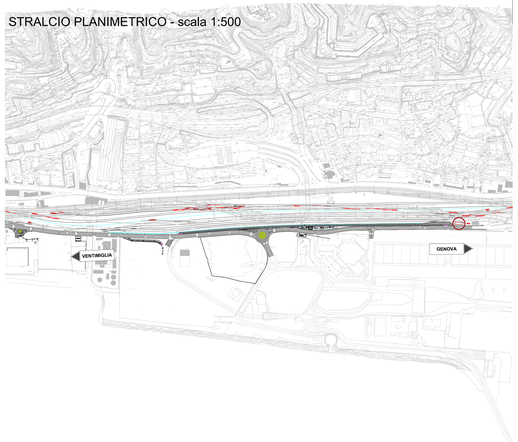

SPECIFICHE TECNICHE SERRAMENTI PORTE

TIPO P1


Porta esterna con apertura antipanico a maniglione verso l'esterno a doppia anta 0,9 m, altezza 2,7 m, a renuta di fumo, completa di:


- controtelaio fisso perimetrale in lamiera di acciaio zincato pressopiegata completo di zanche murate;
- battenti, sp. 50 mm, in doppia lamiera piana sp. 12/10 di mm con irrigidimenti interni di rinforzo;
- guarnizioni semirigide in gomma, sul battente, atte a garantire la tenuta all'aria ed all'acqua;
- cerniere a due ali in acciaio in numero di 3;
- maniglia esterna a leva in nylon con anima in acciaio;
- maniglione antipanico;
- serratura esterna con mezzo giro correlata di 3 chavi;
- congegno di autochiusura (a molla nelle cerniere o aereo);
- prevernicatura a polveri con finitura semilucida
- Installazione di inferiate esterne vedere: NOTA INFISSI


NOTA INFISSI

- Le inferriate devono essere posizionate in corrispondenza non solo delle porte e delle finestre, ma anche in corrispondenza di tutti i passaggi dove c'è possibilità di intrusione di persone/ragazzi quali griglie di aereazione, griglie di ventilazione, ecc. (dimensioni superiori a 15 cm×15 cm) che non presentano di per sè le caratteristiche antiscasso sopra riportate.
- Le inferriate devono avere classe di resistenza RC5 (UNI EN 1627:2011 "Porte pedonali, finestre, facciate continue, inferriate e chiusure oscuranti
- Resistenza all'effrazione - Requisiti e classificazione")

ABACO SERRAMENTI - scala 1:20

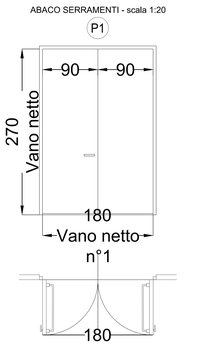

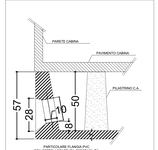

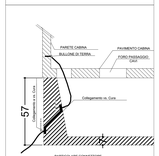

COMMITTENTE:

RFI
RETE FERROVIARIA ITALIANA
GRUPPO FERROVIE DELLO STATO ITALIANE

ALTA SORVEGLIANZA:

ITALFERR
GRUPPO FERROVIE DELLO STATO ITALIANE

GENERAL CONTRACTOR:

Consorzio Cociv
Collegamenti Integrati Veloci

LEGGE N.55 DEL 14/06/2019
TRATTA A.V./A.C. TERZO VALICO DEI GIOVI

PRG DI GENOVA VOLTRI
PROGETTO DEFINITIVO

FA55
PRG DI GENOVA VOLTRI
Cabina MT/BT
Pianta e sezioni

Firmato digitalmente da
Paolo COSTA MEDICH

GENERAL CONTRACTOR	DIRETTORE LAVORI	SCALA:
Consorzio Cociv Ing.G. Iracе		VARIE

COMMESSA	LOTTO	FASE	ENTE	TIPO DOC.	OPERA/DISCIPLINA	PROGR.	REV.
NGSY	04	D	CV	AZ	FA5500	001	A

PROGETTAZIONE

Rev.	Descrizione emissione	Redatto	Data	Verificato	Data	Progettista Integratore	Data	IL PROGETTISTA
A00	PRIMA EMISSIONE	COCIV	06.08.2024	COCIV	06.08.2024	P. Costa Medich	06.08.2024	Ordine degli Ingegneri Prov. TO n°5566 X

n. Elab.

Nome File: NG2Y-04-D-CV-AZ-FA55-50-001-A00

CUP: F81H92000000008

Scala di plot: 1