

PIANTA COPERTURA
SCALA 1:50

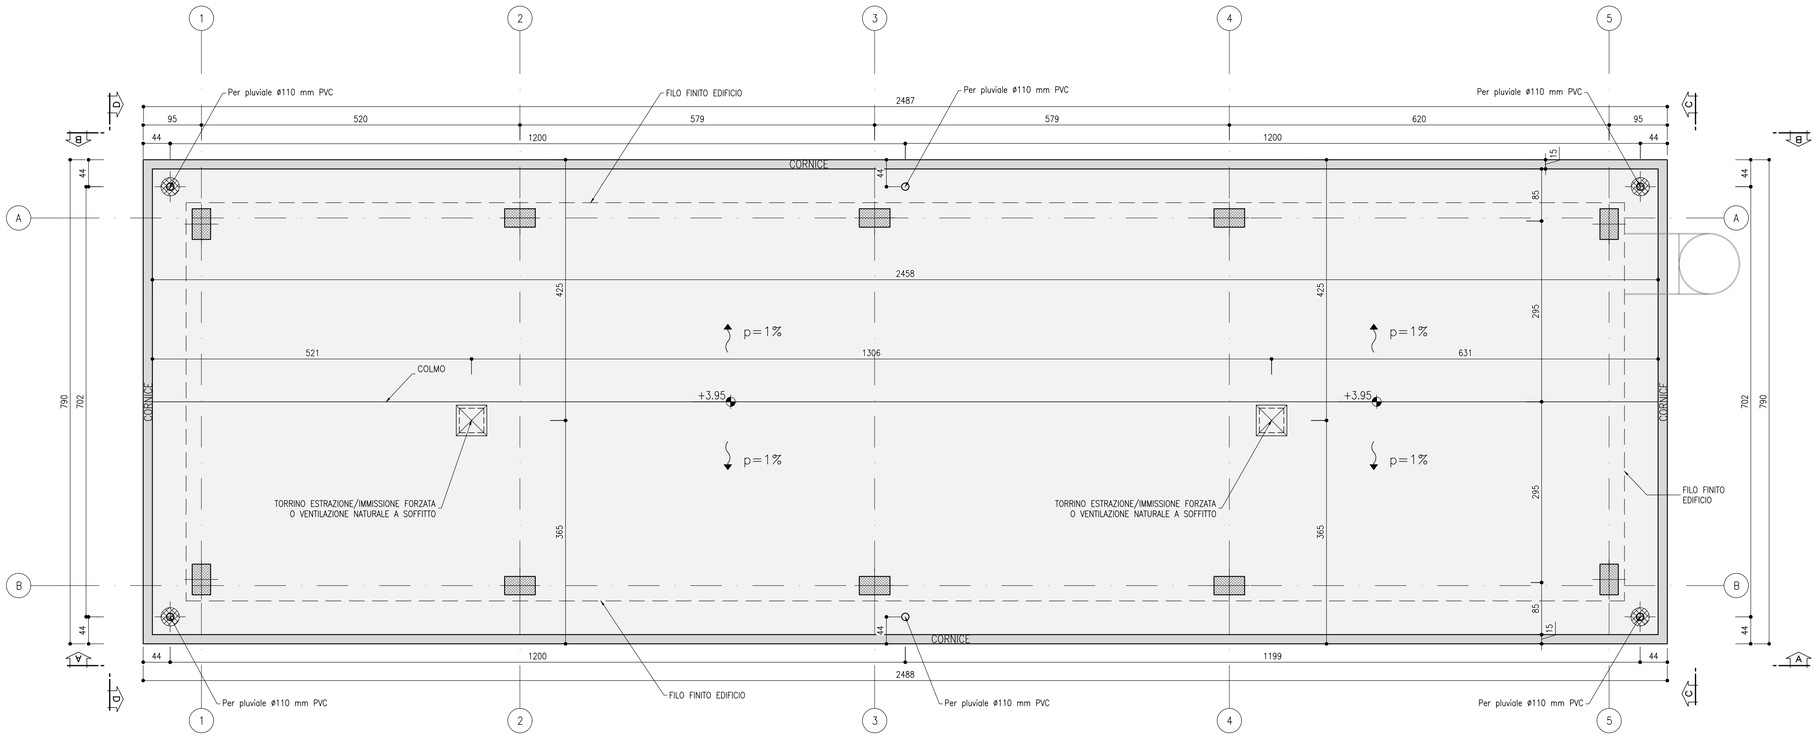

PIANTA PIANO TERRA
SCALA 1:50

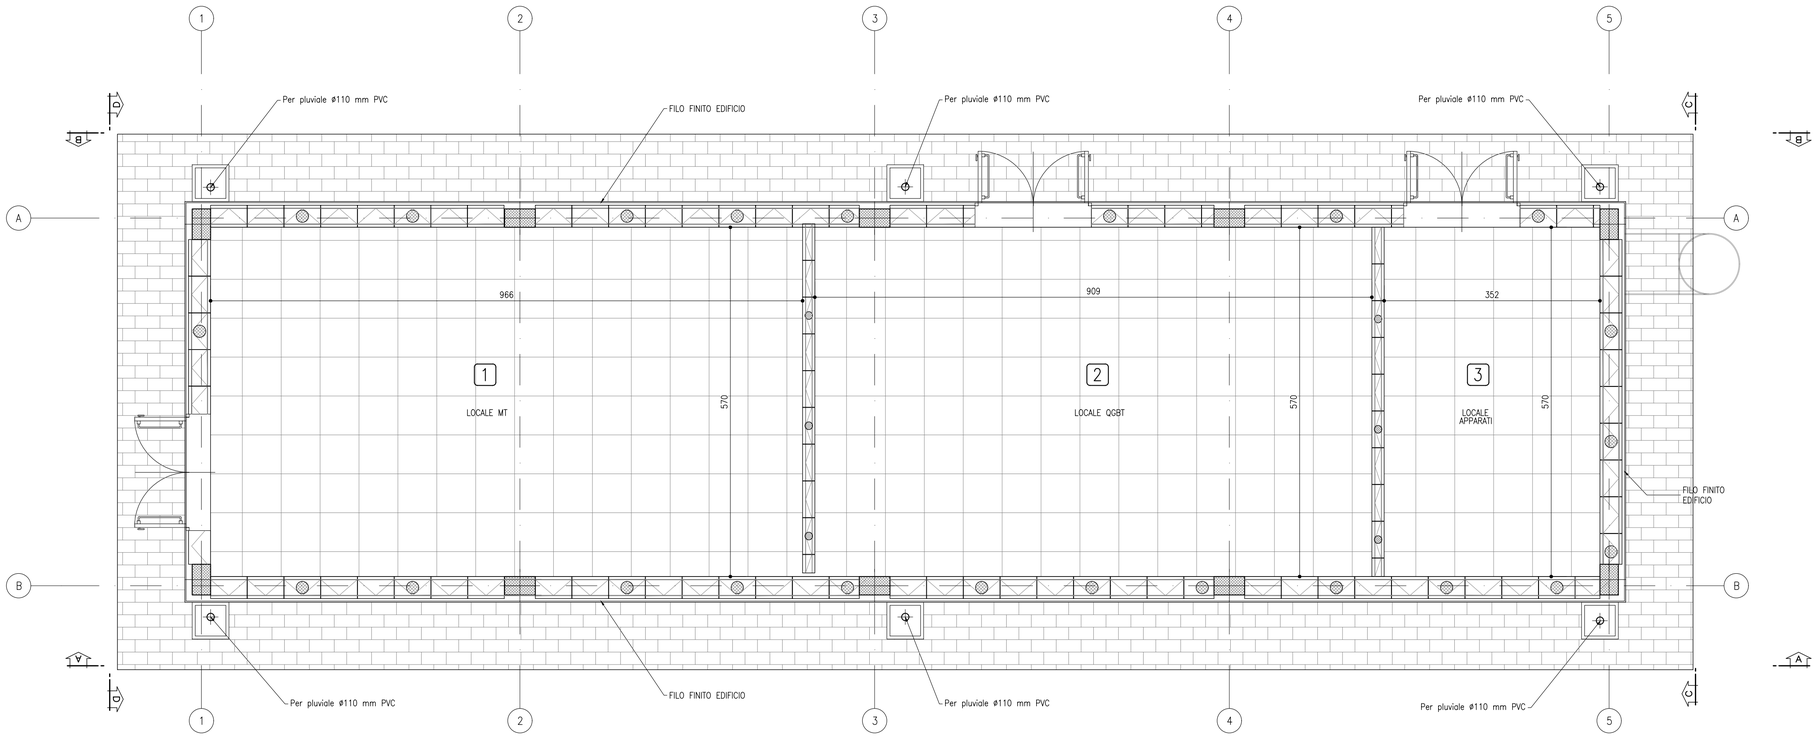

NOTE

1. Tutti i materiali e le forniture in cantiere dovranno essere conformi alle vigenti normative UNI e CE come richiesto dal Dlgs n. 106 del 16 giugno 2017 Materiali da Costruzione
2. Tutte le dimensioni sono espresse in cm
3. Tutte le quote altimetriche sono espresse in metri
4. Tutte le misure vanno controllate in loco, prima dell'esecuzione della carpenteria, in accordo con la D.L.

NOTA MATERIALI

1. PER LE CARATTERISTICHE DEI MATERIALI SI FACCIA RIFERIMENTO ALL' ELABORATO DI PROGETTO TABELLA MATERIALI – NG2Y–04–D–CV–TT–CS00–00–002 IN ULTIMA REVISIONE

COMMITTENTE:

RFI RETE FERROVIARIA ITALIANA
GRUPPO FERROVIE DELLO STATO ITALIANE

ALTA SORVEGLIANZA:

ITALFERR
GRUPPO FERROVIE DELLO STATO ITALIANE

GENERAL CONTRACTOR:

Consorzio Collegamenti Integrati Veloci

LEGGE N. 55 DEL 14/06/2019
TRATTA A.V./A.C. TERZO VALICO DEI GIOVI

POTENZIAMENTO INFRASTRUTTURALE VOLTRI - BRIGNOLE
PROGETTO DEFINITIVO
PRG DI GENOVA VOLTRI

PRG DI GENOVA VOLTRI
CABINA MT/BT

Piante

Firmato digitalmente da **Paolo COSTA MEDICH**

GENERAL CONTRACTOR	DIRETTORE LAVORI	SCALA:
Consorzio **Cociv** Ing. G. Irace		1:50

COMMESSA	LOTTO	FASE	ENTE	TIPO DOC.	OPERA/DISCIPLINA	PROGR.	REV.
NG2Y	04	D	CV	PB	FA5500	002	A

PROGETTAZIONE

Rev.	Descrizione emissione	Redatto	Data	Verificato	Data	Progettista Integratore	Data	IL PROGETTISTA
A00	PRIMA EMISSIONE	SYSTRA	07/11/2024	COCIV	08/11/2024	P. Costa Medich	11/11/2024	Consorzio Collegamenti Integrati Veloci Dott. Ing. Paolo Costa Medich Ordine degli Ingegneri Prov. TO n. 10306 X

n. Elab.	Nome File: NG2Y-04-D-CV-PB-FA55-00-002-A00
	CUP: F81H92000000008

Scala di plot: 1: 1