

FABBRICATO B
scala 1:100


PIANTA PIANO TERRA

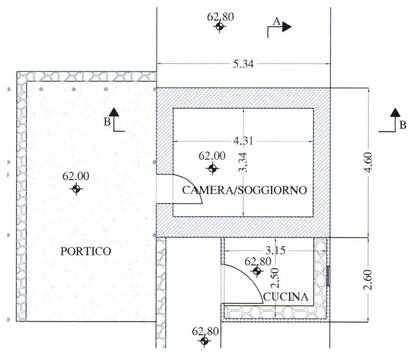


PIANTA PIANO PRIMO

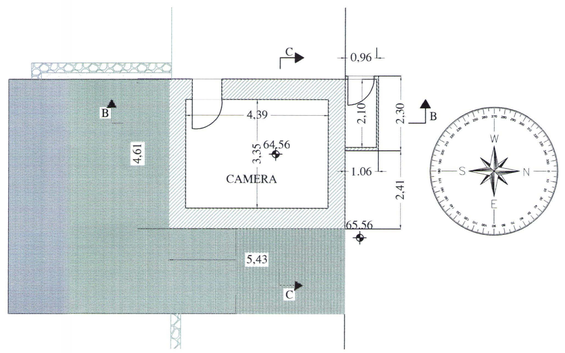


SEZIONE A-A

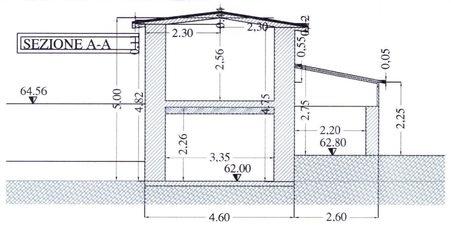


SEZIONE B-B

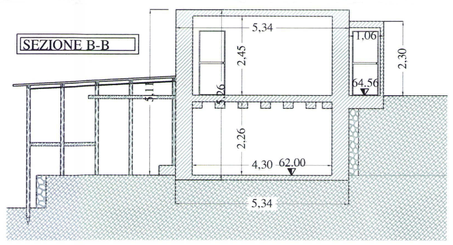


PROSPETTO EST

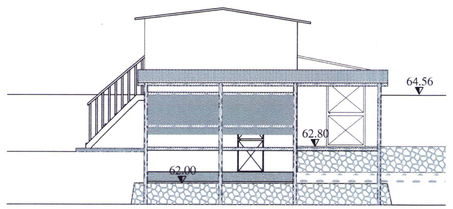


PROSPETTO SUD

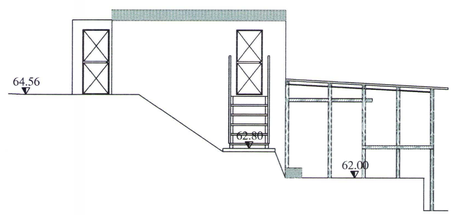


PROSPETTO NORD

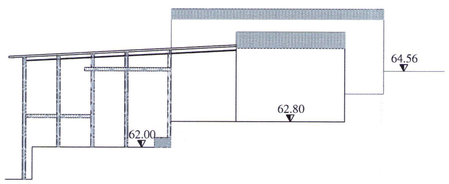

PROSPETTO OVEST

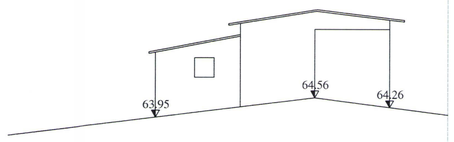


PLANIMETRIA CON
UBICAZIONE FABBRICATI
scala 1:1000

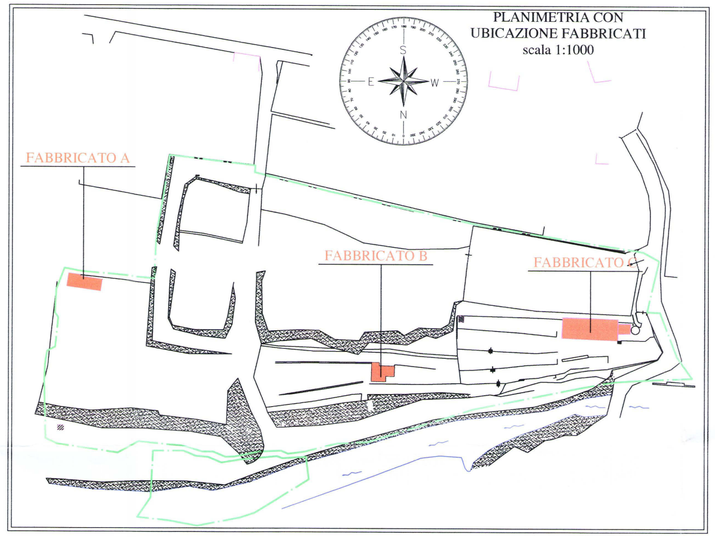


FABBRICATO B-SEZIONI
E PIANTA CALCOLO
VOLUMI

SEZIONE A-A

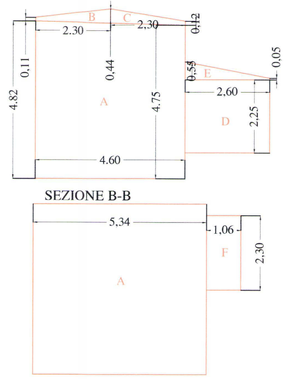

SEZIONE B-B

PIANTA GENERALE

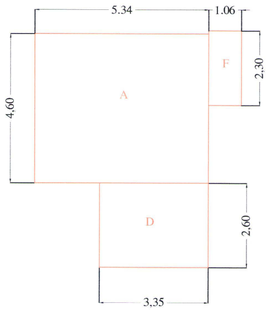

CALCOLO VOLUMI FABBRICATO B					
CORPO	FORMULA	ALTEZZA h (m)	LUNGHEZZA b (m)	PROFONDITA' p (m)	VOLUME (mc)
A	(((h1+h2)xb)/2)xp	h1 4,82 h2 4,75	4,60	5,34	117,54
B	(((h1+h2)xb)/2)xp	h1 0,11 h2 0,44	2,30	5,34	3,38
C	(((h1+h2)xb)/2)xp	h1 0,12 h2 0,44	2,30	5,34	3,44
D	bxhxp	2,25	2,60	3,35	19,60
E	(((h1+h2)xb)/2)xp	h1 0,55 h2 0,05	2,60	3,35	2,61
F	bxhxp	2,30	2,30	1,06	5,61
				TOTALE	***152,18***

COMUNE DI SANREMO
Provincia di Imperia

OPERA:
IMPIANTO DI ROTTAMAZIONE-AUTODEMOLIZIONE-STOCCAGGIO E TRATTAMENTO R.A.E.E.

OGGETTO:
RILOCAZIONE IMPIANTO

IL COMMITTENTE:
RIVIERA RECUPERI s.r.l.
VIA PUBBLICO MACELLO 10
18038 SANREMO

TAVOLA	05	DATA	SCALA	VARIA

OGGETTO TAVOLA:
RILIEVO FABBRICATO B

REV. N°	DATA	DESCRIZIONE MODIFICHE	ESEGUITO	APPROVATO	VALIDATO

GRUPPO DI PROGETTAZIONE

COORDINAMENTO E PROGETTAZIONE IMPIANTISTICA
ING. FRANCO SALVADORI
-VIA BARTOLOMEO BOSCO 31/14
16121 GENOVA-

ING. PIERFRANCESCO RUSSO
-VIA ROMA 119
18038 SANREMO-

Dott.Ing. PIERFRANCESCO RUSSO
ORDINE DEGLI INGEGNERI
PROVINCIA DI IMPERIA
N° 534

ARCH. MAURO MENOZZI
-VIA MARSAGLIA 81
18038 SANREMO-

ASPETTI GEOLOGICI
GEOL. MARCO ABBO
-VIA ROMA 119
18038 SANREMO-

ASPETTI IDRAULICI
ING. CIVILE E AMBIENTALE J. FABIO RAVERA
-VIA ROMA 119
18038 SANREMO-