

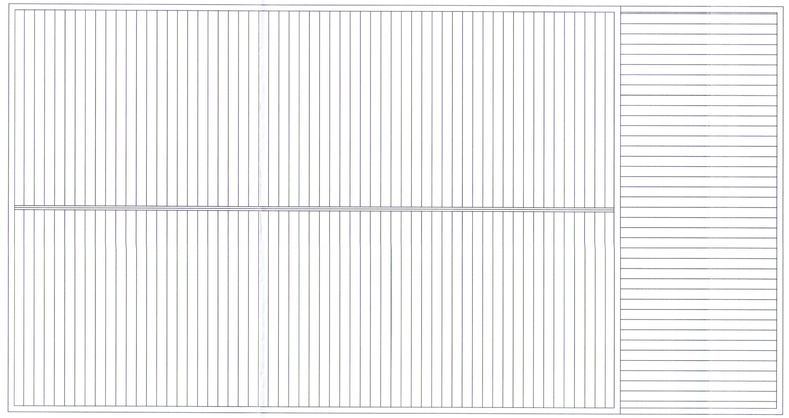



Pianta Copertura

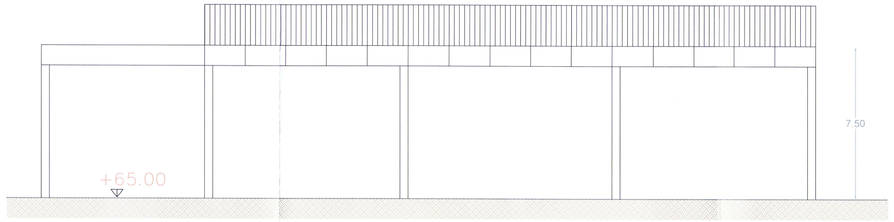


Prospetto Ovest

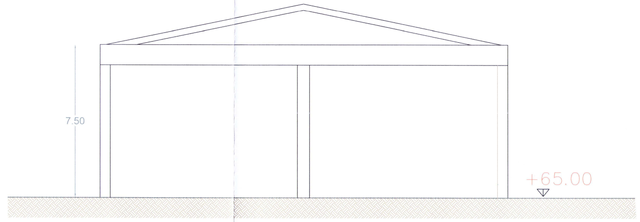


Prospetto Nord

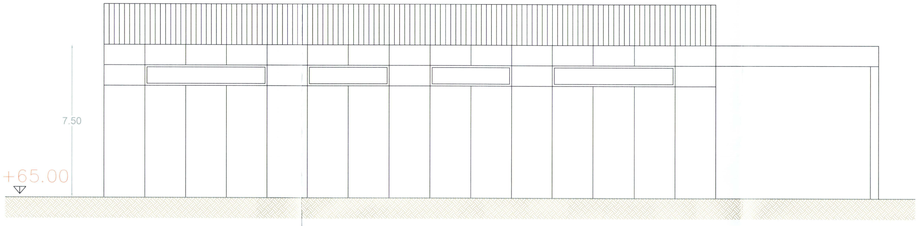

Prospetto Est

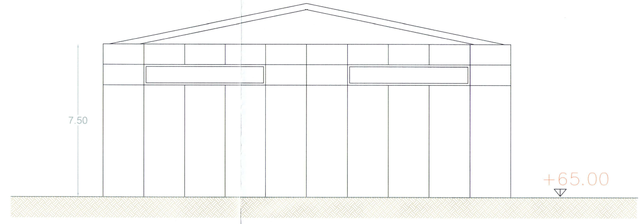


Prospetto Sud

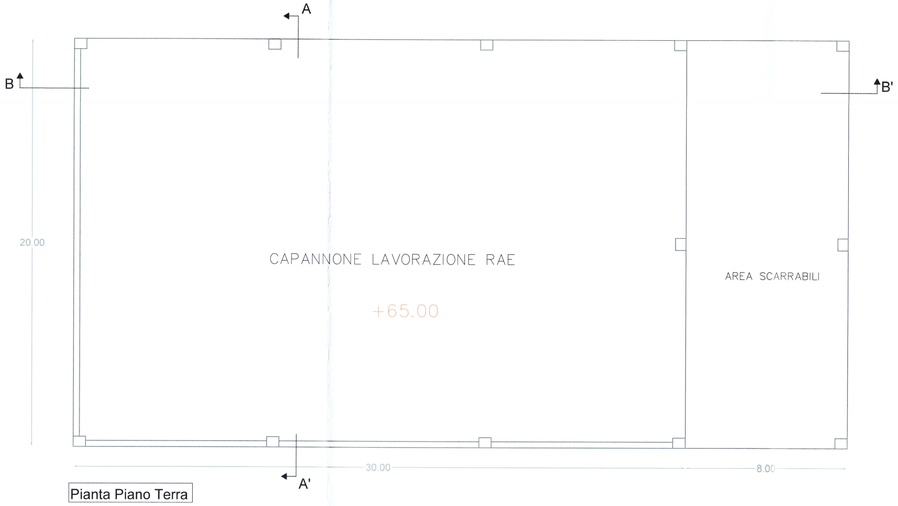

Pianta Piano Terra



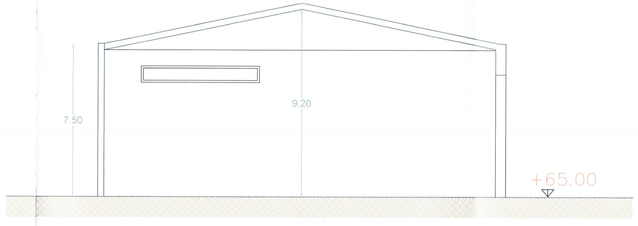

Sezione A-A'



Sezione B-B'

COMUNE DI SANREMO

Provincia di Imperia

OPERA:

IMPIANTO DI ROTTAMAZIONE-AUTODEMOLIZIONE-STOCCAGGIO E TRATTAMENTO R.A.E.E.

OGGETTO:

RILOCAZIONE IMPIANTO

IL COMMITTENTE:

RIVIERA RECUPERI s.r.l.

VIA PUBBLICO MACELLO 10

18038 SANREMO

TAVOLA: 10	DATA	SCALA 1:100

OGGETTO TAVOLA:

Tipologia Edilizia - fabbricato 2 (lavorazione RAE)

REV. N°	DATA	DESCRIZIONE MODIFICHE	ESEGUITO	APPROVATO	VALIDATO

GRUPPO DI PROGETTAZIONE

COORDINAMENTO E PROGETTAZIONE IMPIANTISTICA

ING. FRANCO SALVADORI
-VIA BARTOLOMEO BOSCO 31/14
16121 GENOVA-

ING. PIERFRANCESCO RUSSO
-VIA ROMA 119
18038 SANREMO-

ARCH. MAURO MENOZZI
-VIA MARSAGLIA 81
18038 SANREMO-

ASPETTI GEOLOGICI

GEOL. MARCO ABBO
-VIA ROMA 119
18038 SANREMO-

ASPETTI IDRAULICI

ING. CIVILE E AMBIENTALE J. FABIO RAVERA
-VIA ROMA 119
18038 SANREMO-

Dott.ing. PIERFRANCESCO RUSSO
ORDINE DEGLI INGEGNERI
PROVINCIA DI IMPERIA
n° 934