
PLANIMETRIA MONITORAGGI
SCALA 1:1000

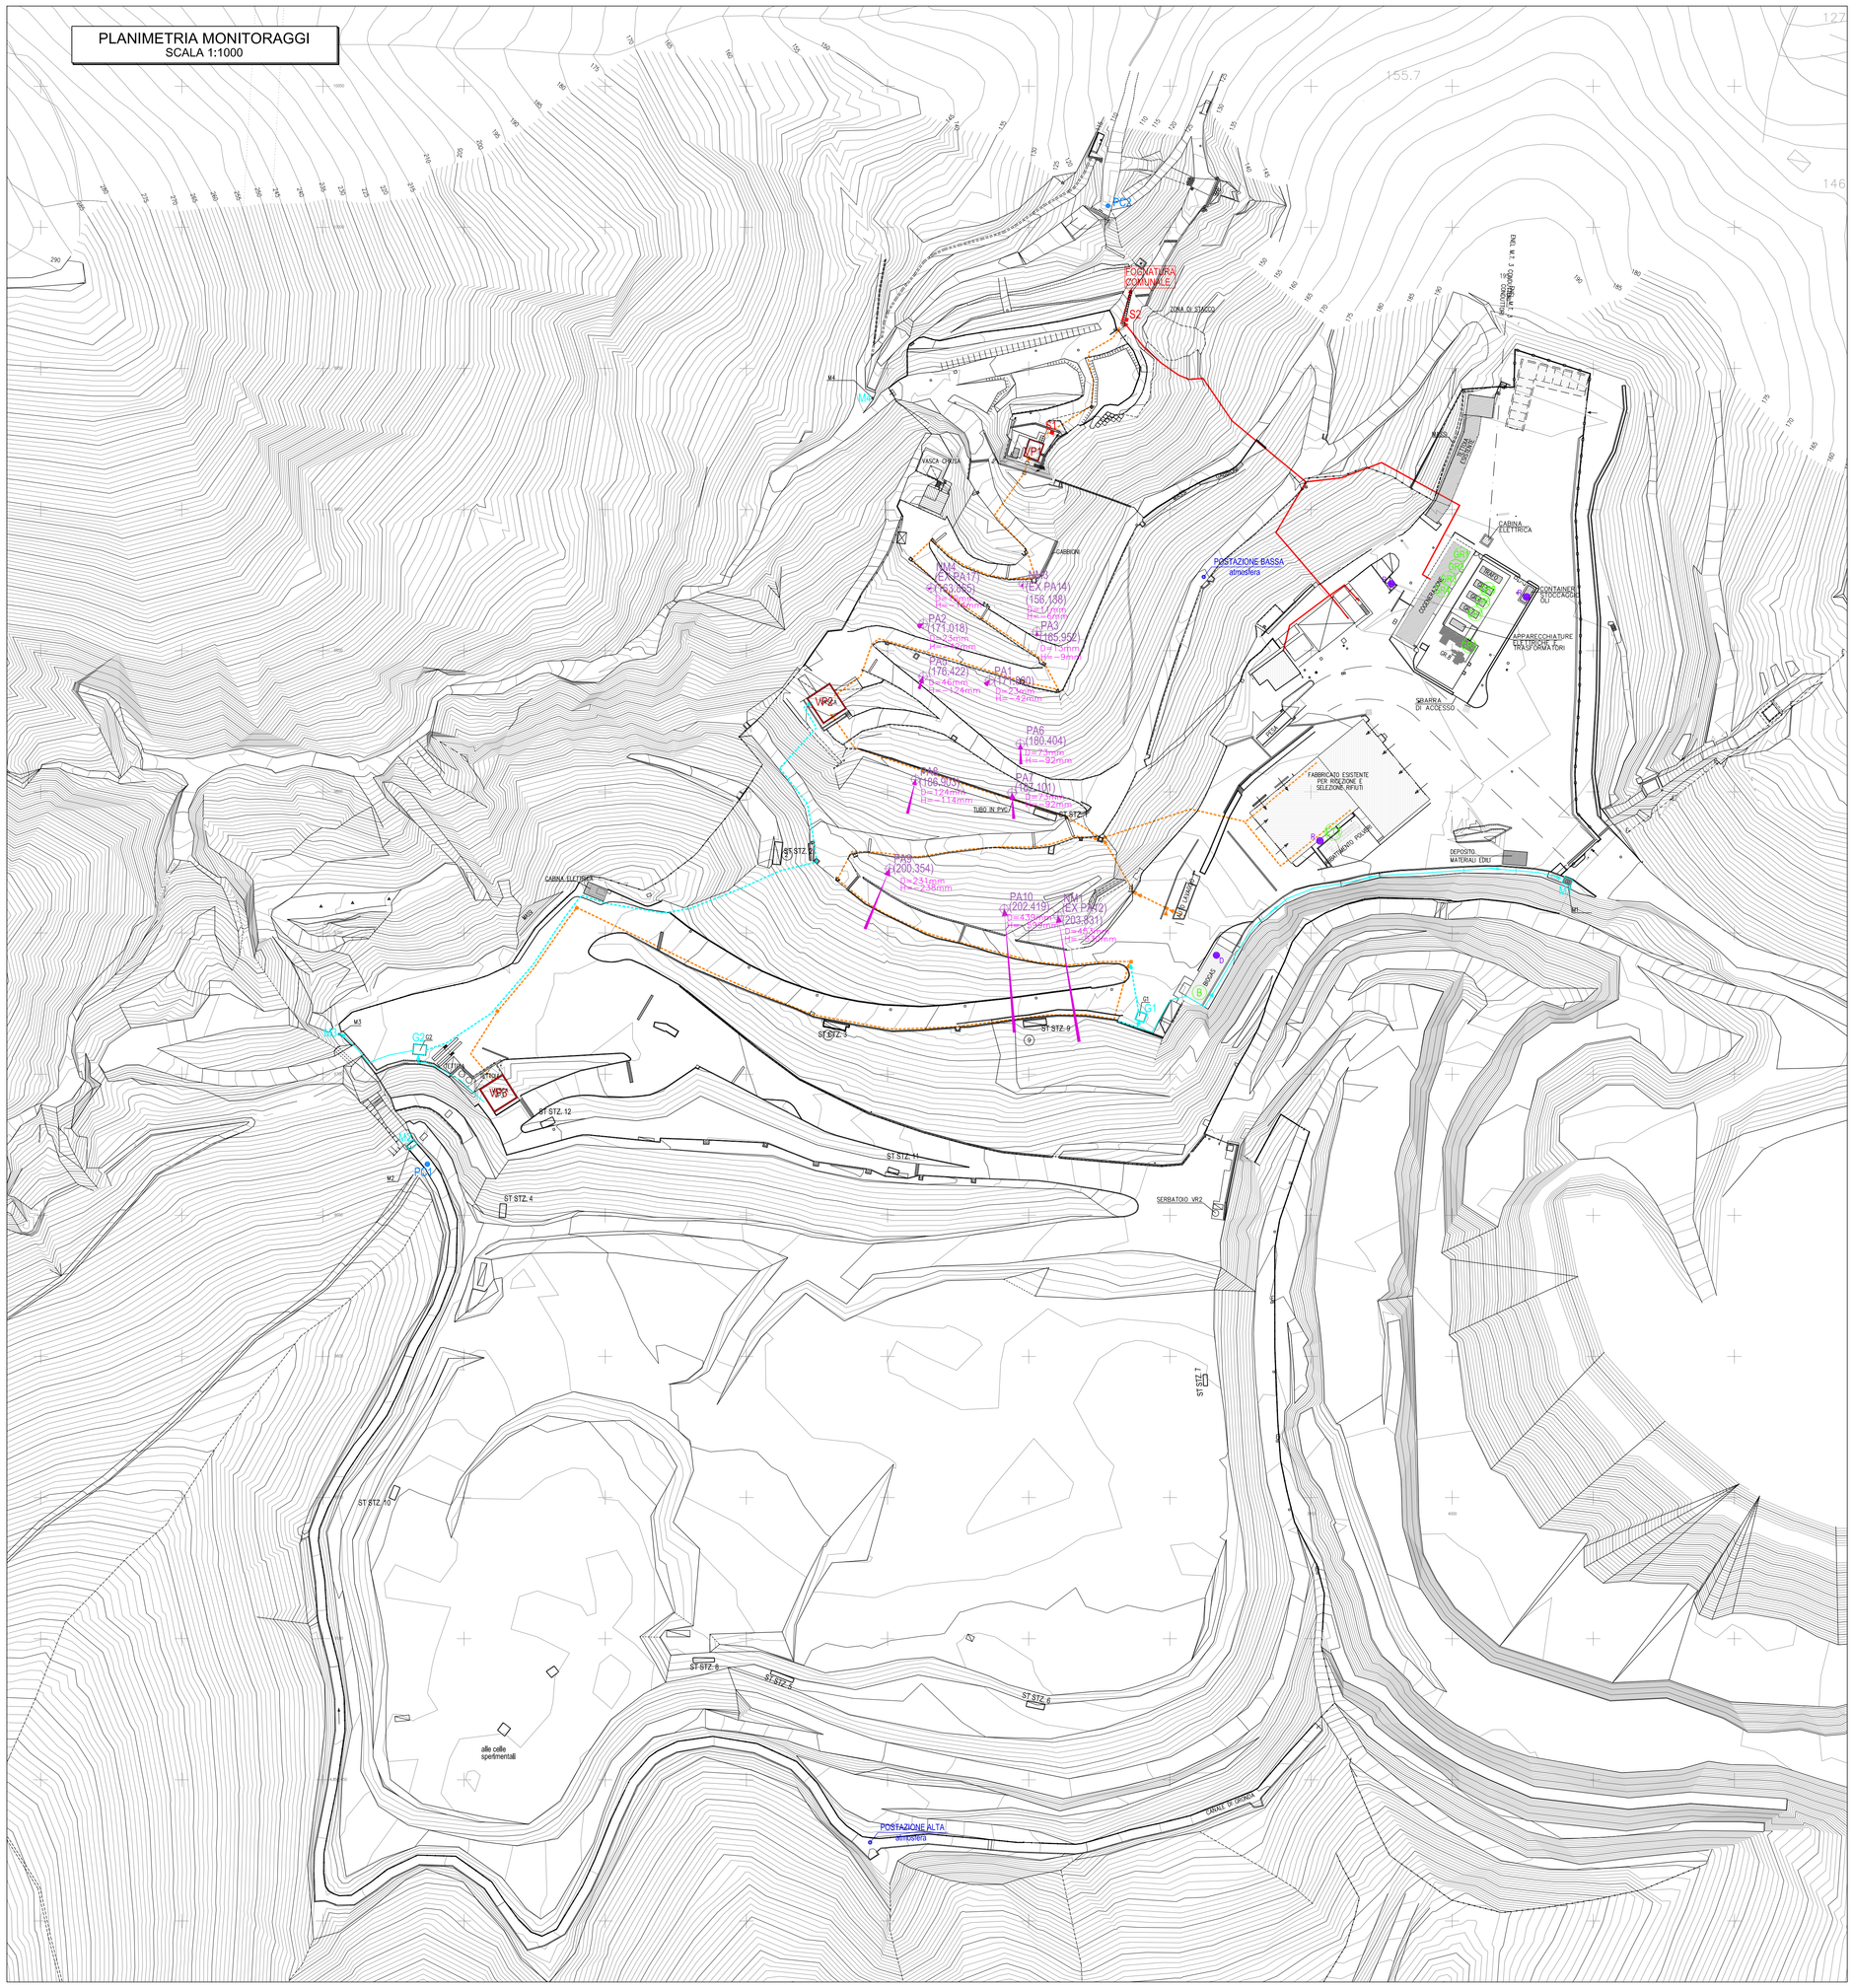

LEGENDA

- POSTAZIONE INDICATIVA DI MONITORAGGIO ARIA
- MIRE SUL CORPO DISCARICA
- MIRE TERRE ARMATE AGGIORNATE AL 2007
- EMISSIONI CONVOGLIATE MOTORI GENERAZIONE
- EMISSIONI CONVOGLIATE TRATTAMENTO RIFIUTI
- EMISSIONI CONVOGLIATE BIOGAS
- VP — VASCHE PERCOLATO ACCUMULO ED EQUALIZZAZIONE
- M1-4 — PUNTI DI CAMPIONAMENTO ACQUE METEORICHE
- VRO — VASCHE DI STOCCAGGIO ACQUA ANTINCENDIO
- PC — PUNTI DI CAMPIONAMENTO ACQUE SUPERFICIALI
- S1 — PUNTI DI CAMPIONAMENTO DEL PERCOLATO INVIATO AL CONSORZIO DEPURAZIONE ACQUE
- S2 — PUNTI SCARICO FINALE SISTEMA FOGNARIO CIVILE E DI PROCESSO
- D — DEPOSITO CAMPIONI RIFIUTI OMOLOGATI
- R — DEPOSITO TEMPORANEO RIFIUTI

- VETTORE SPOSTAMENTO E UBICAZIONE DEL CAPOSALDO
- PA5 — IDENTIFICATIVO CAPOSALDO
- (176,422) — QUOTA CAPOSALDO ULTIMO AGGIORNAMENTO m s.l.m.
- D=46mm — SPOSTAMENTO ORIZZONTALE TOTALE NEL PERIODO DI OSSERVAZIONE
- H=-124mm — SPOSTAMENTO VERTICALE TOTALE NEL PERIODO DI OSSERVAZIONE

SCALA GRAFICA – VETTORE SPOSTAMENTO

10 mm = 100 mm

CLIENTE:
ECOSAVONA s.r.l.
gruppo GEOTEA

PROGETTAZIONE E COORDINAMENTO:
STUDIO GEOTECNICO ITALIANO s.r.l.
ingegneria geotecnica – ingegneria ambientale – ingegneria sismica
geologia applicata
Dott. Ing. Stefano Veggi
Iscrizione Albo degli Ingegneri della Provincia di Alessandria-N. 1054
Dott. Ing. STEFANO VEGGI
STUDIO GEOTECNICO ITALIANO

PROGETTO:
COMUNE DI VADO LIGURE (SV)
DISCARICA PER RNP IN LOCALITA' BOSCACCIO
AMPLIAMENTO – IPOTESI 1
STUDIO DI IMPATTO AMBIENTALE

TITOLO – Title
PLANIMETRIA MONITORAGGIO AMBIENTALE

GEOLOGIA E IDROGEOLOGIA:
STUDIO PROGEA
Dott. S. AICARDI
via G. Leopardi 35r, 17100 Savona
Tel e Fax 019.825956Q
Studio.Progea@gmail.com

STUDIO CARIERI
Dott. F. CARIERI
Via alla Rocca di Legino 5b, 17100 Savona
Tel 019.801866 Fax: 019.8403931
e-mail: filippo@carieri.com

IMPIANTISTICA BIOGAS:
Enrico Magnano
consulenze tecniche per l'ambiente
Via Rocca Grue, 17 15050 Sarezzano (AL) - Italy
Tel. +39 - 0131 - 88.45.96 Fax. +39 - 0131 - 88.49.21
e-mail: magnano@magnano.it web: www.magnano.it

STUDIO GEOTECNICO ITALIANO

IDENTIFICAZIONE SGI
SGI identification

CONTRATTO N. – Contract Nr.	COMMESSA	CODICE ARCHIVIO	ELABORATO	EMISSIONE
	07663–	064	D03	E01

REV. Rev.	DESCRIZIONE Description	REDAZIONE Edited	VERIFICA Checked	AUTORIZZAZIONE Authorized	DATA Date
01	EMISSIONE	MEL–SPA	TER	VEG	15.06.2011

NOME FILE – File name: 07663–064D03E01
SCALA – Scale: 1:1000
SCALA GRAFICA – Graphic scale: 0 10 20 30 40 50m

E' VIETATA LA RIPRODUZIONE DI QUESTO DOCUMENTO SENZA PREVENTIVA AUTORIZZAZIONE SCRITTA SGI–Reproduction of this document is forbidden without prior written permission by SGI