

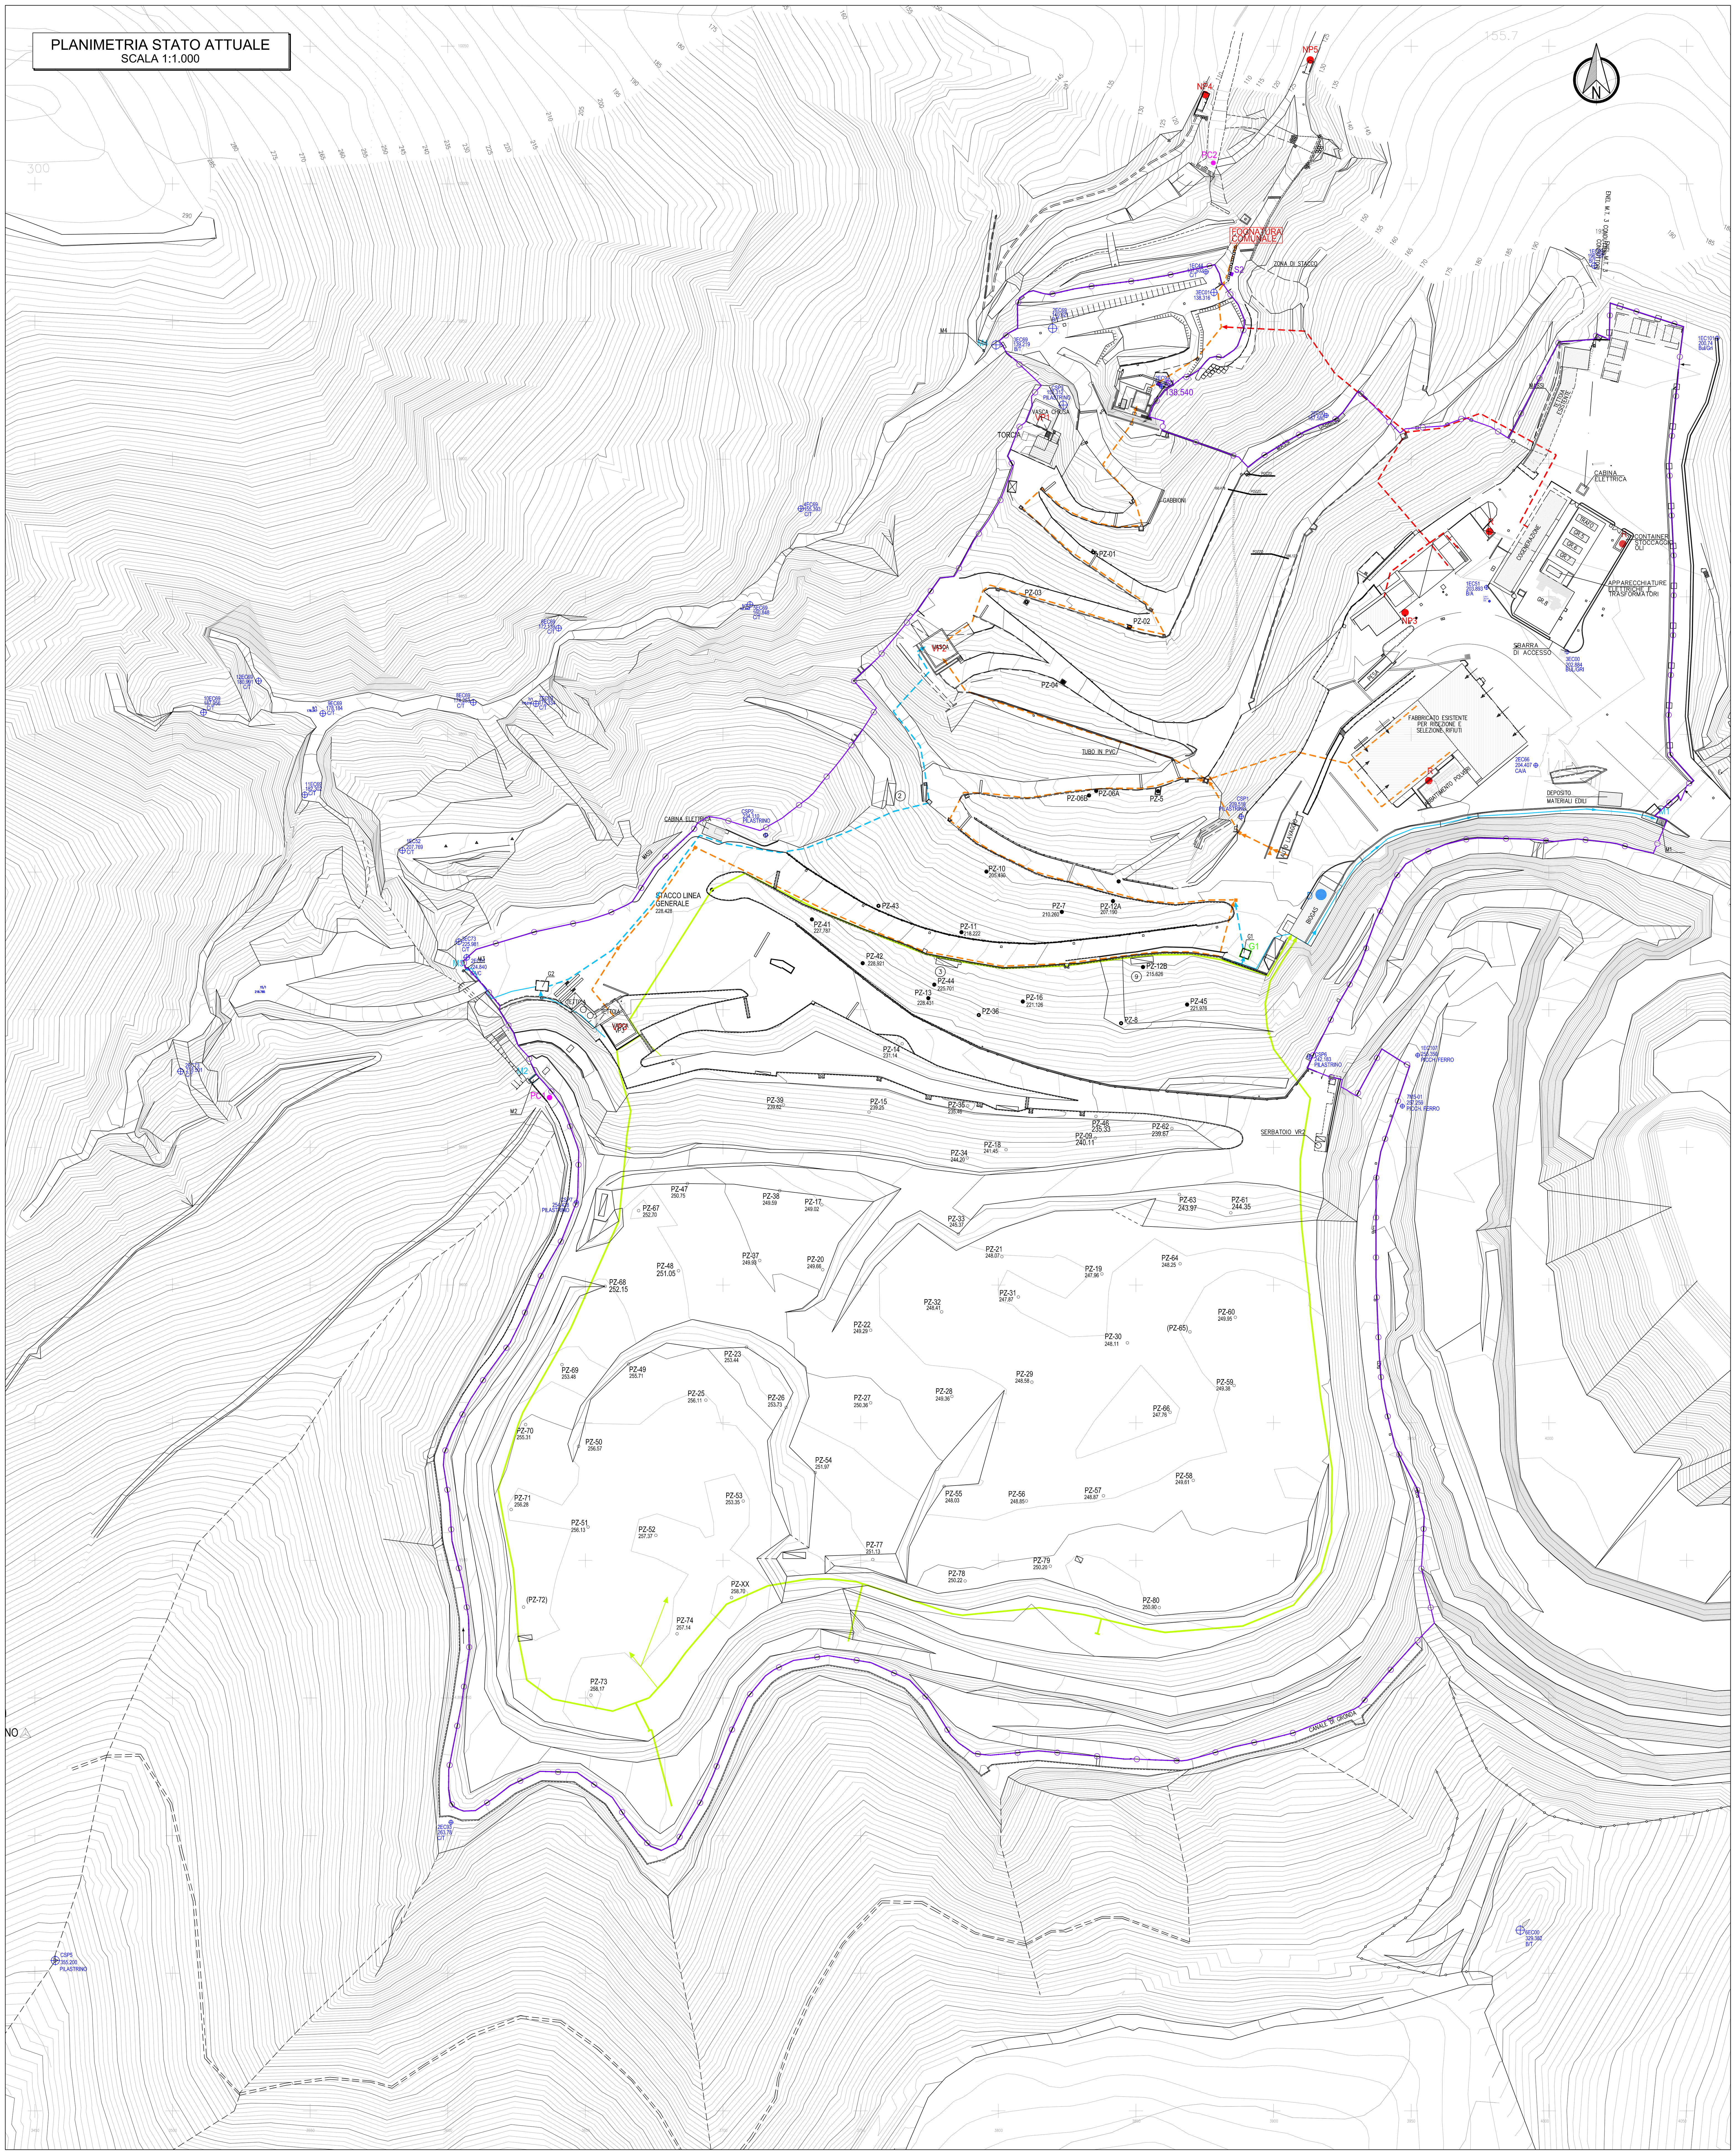


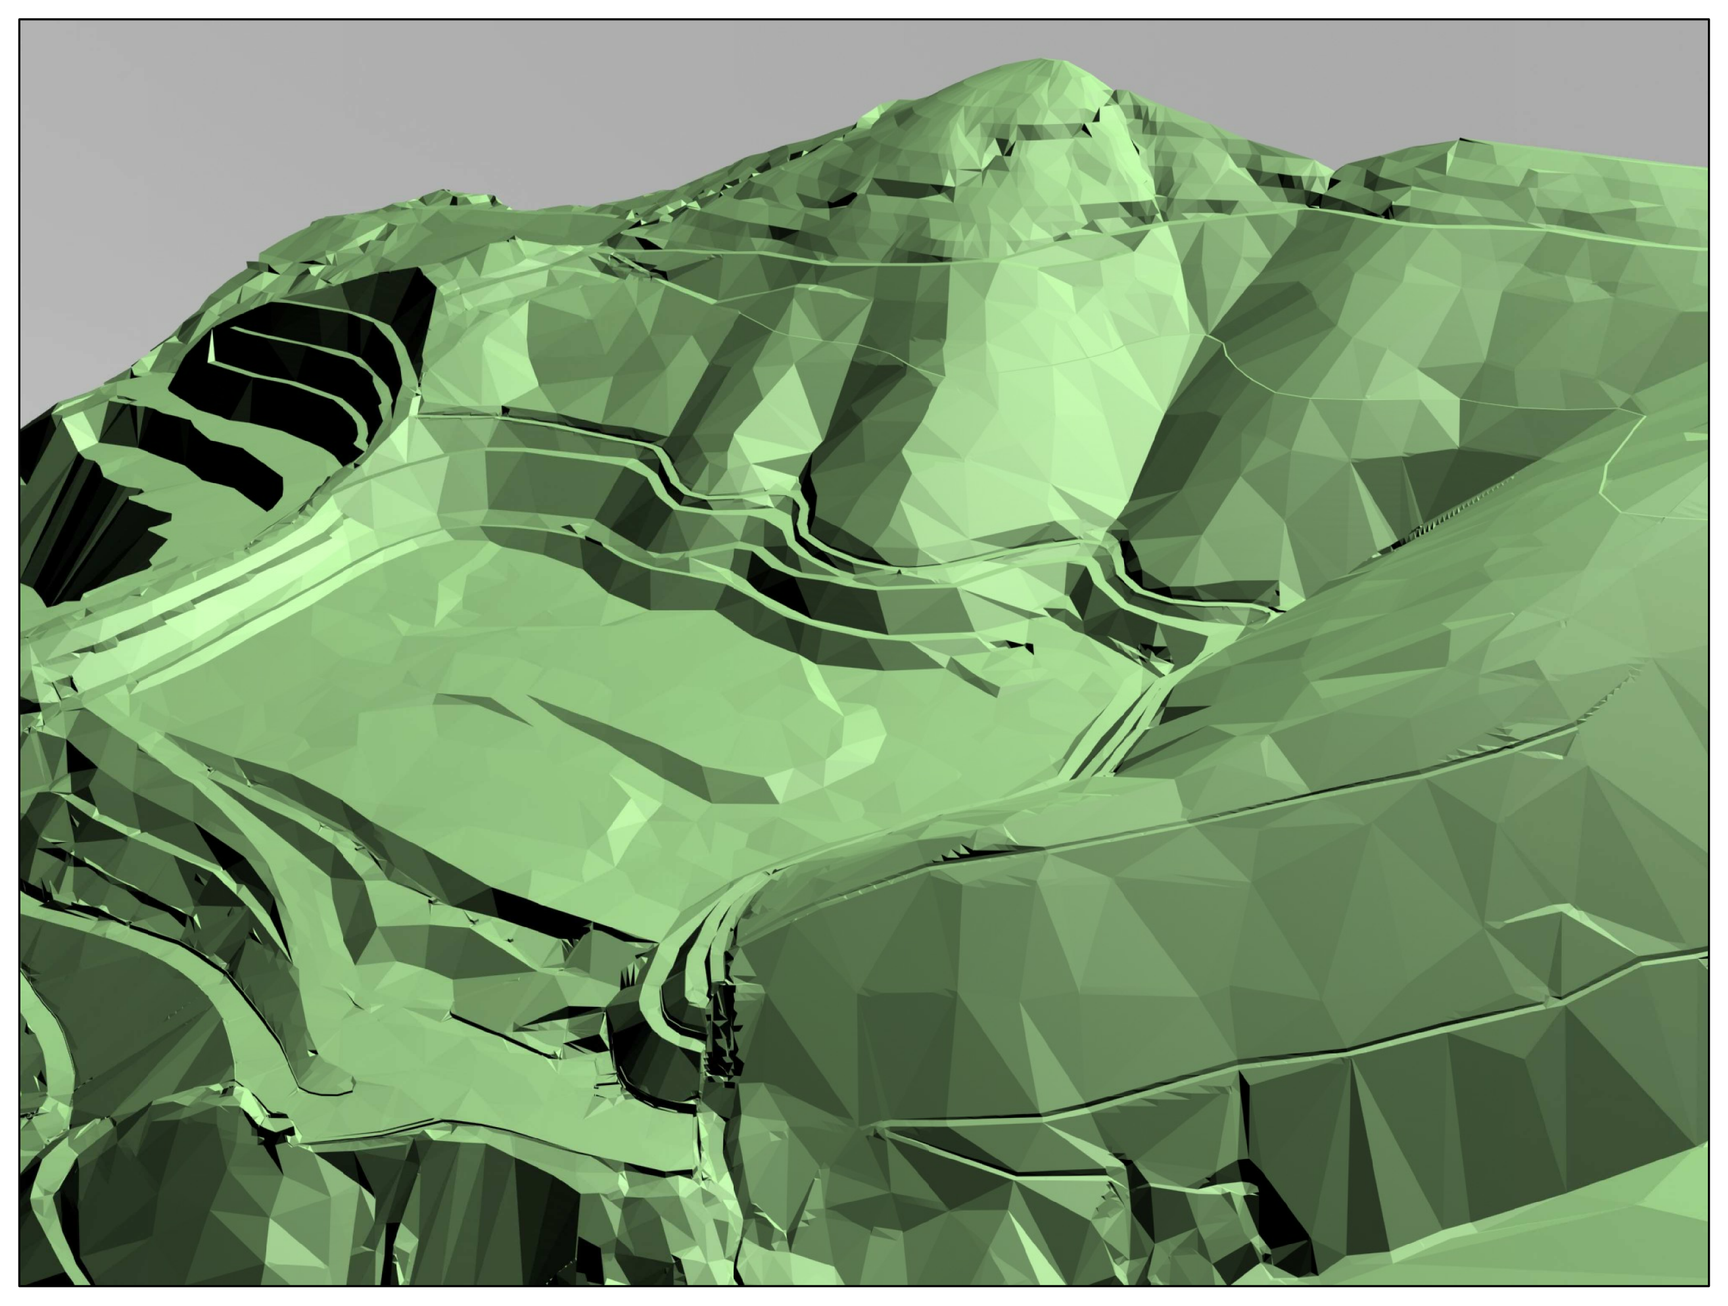

VISTA NORD OVEST

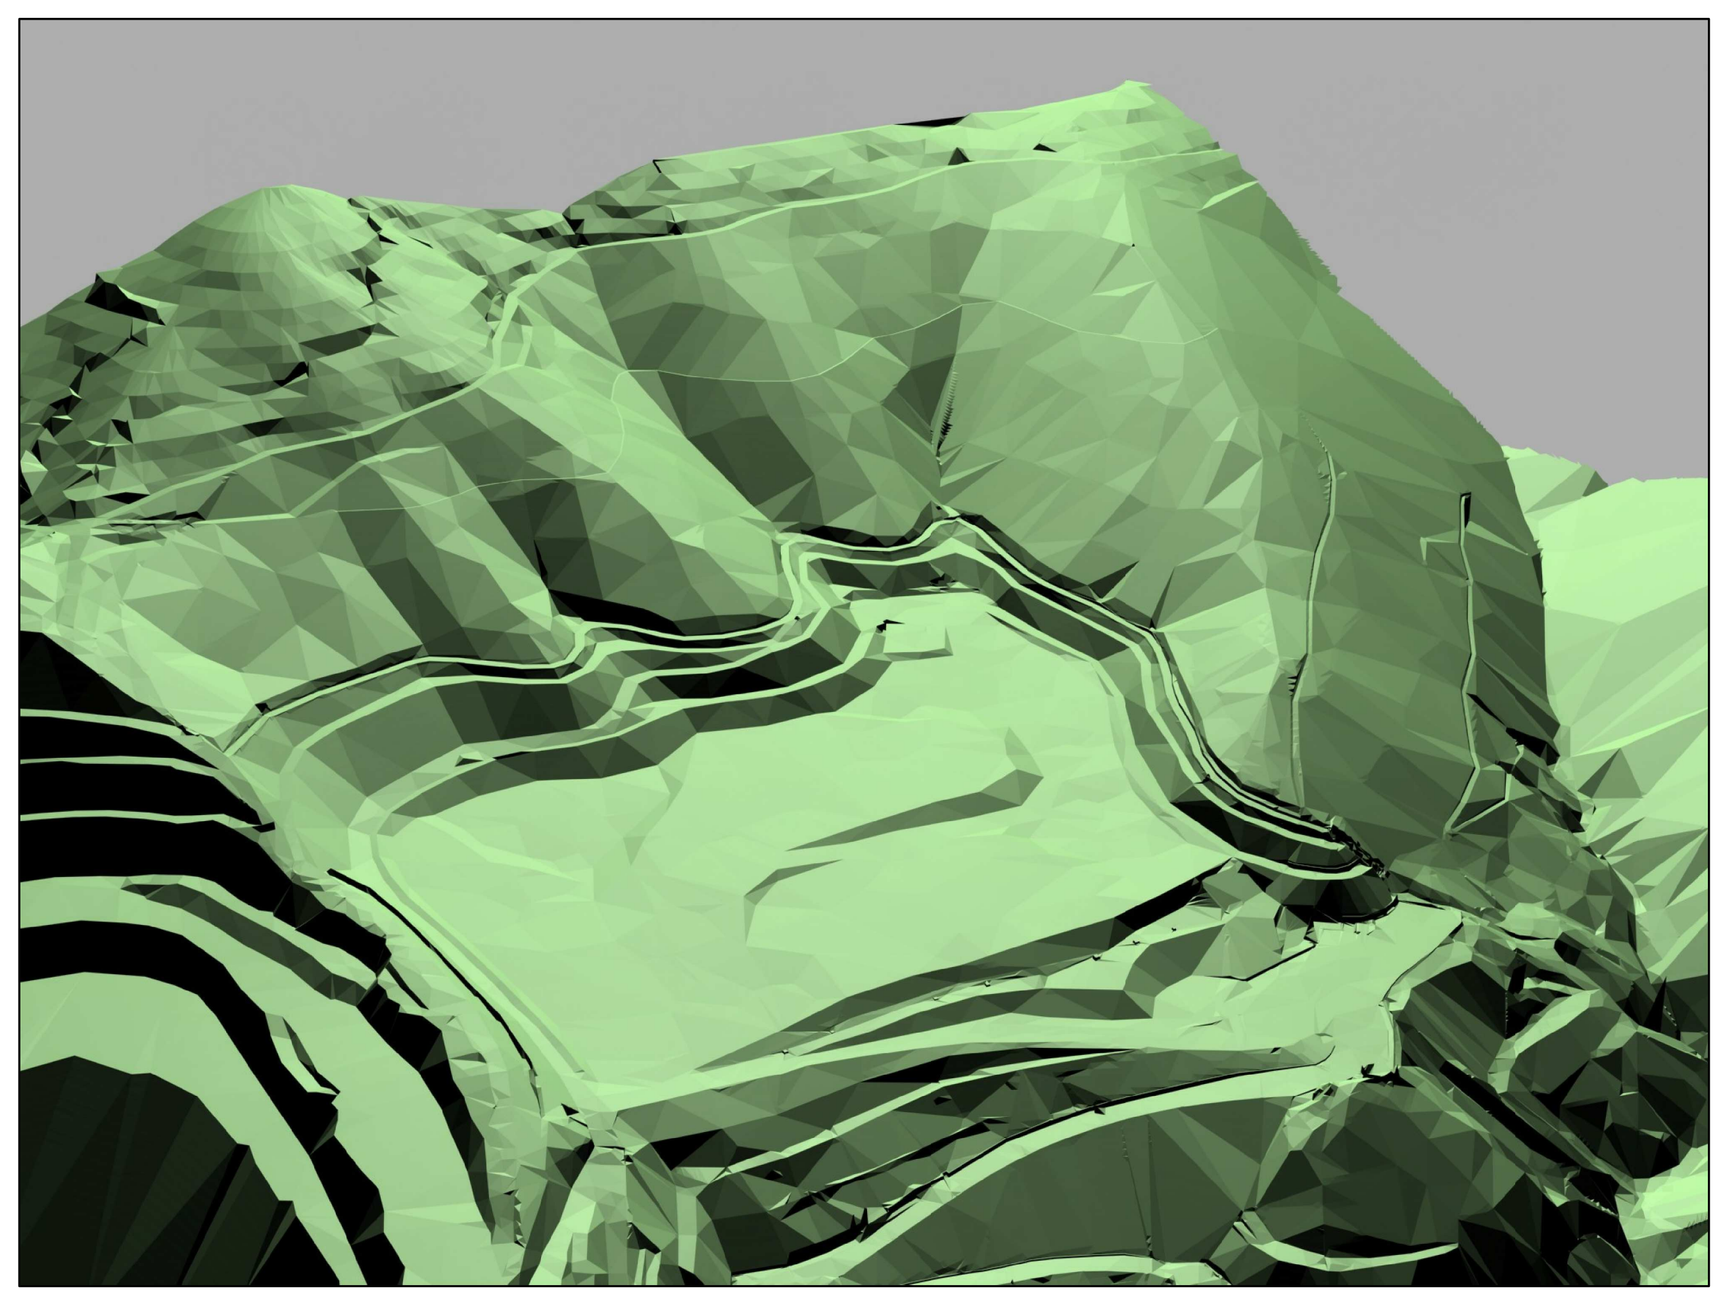

VISTA NORD EST

LEGENDA

G	POZZETTI DI PRIMA PIOGGIA
VP	VASCHE PERCOLATO ACCUMULO ED EQUALIZZAZIONE
VR	VASCHE DI STOCCAGGIO ACQUA ANTINCENDIO
M	POZZETTI DI CAMPIONAMENTO
NP	POZZI PIEZOMETRICI
PC	PUNTI DI CAMPIONAMENTO ACQUE SUPERFICIALI
S	PUNTI SCARICO FINALE SISTEMA FOGNARIO CIVILE E DI PROCESSO
D	DEPOSITO CAMPIONI RIFIUTI OMOLOGATI
R	DEPOSITO TEMPORANEO RIFIUTI
(red dashed line)	SISTEMA FOGNARIO ACQUE CIVILI
(cyan dashed line)	RESTITUZIONE ACQUE DI PRIMA PIOGGIA
(blue line)	RESTITUZIONE ACQUE SECONDA PIOGGIA
(orange dashed line)	ACQUE DI PROCESSO
(yellow-green line)	LINEA GENERALE BIOGAS

CLIENTE:

ECOSAVONA s.r.l.
gruppo GEOTEA

PROGETTAZIONE E COORDINAMENTO:

SGI **STUDIO GEOTECNICO ITALIANO s.r.l.**
ingegneria geotecnica - ingegneria ambientale - ingegneria sismica
geologia applicata
Dott. Ing. Stefano Veggi

Iscrizione Albo degli Ingegneri Provincia di Alessandria-N. 1054
Dott. Ing. STEFANO VEGGI
STUDIO GEOTECNICO ITALIANO

PROGETTO:

COMUNE DI VADO LIGURE (SV)
DISCARICA PER RNP IN LOCALITA' BOSCACCIO

AMPLIAMENTO – IPOTESI 1
PROGETTO DEFINITIVO

TITOLO – Title

PLANIMETRIA STATO ATTUALE (RILIEVO DEL 14.01.2011)

GEOLOGIA E IDROGEOLOGIA:

STUDIO PROGEA
Dott. S. AICARDI
via G. Leopardi 35r, 17100 Savona
Tel e Fax 019.8259560
Studio.Progea@gmail.com

STUDIO CARIERI
Dott. F. CARIERI
Via alla Rocca di Legino 5b, 17100 Savona
Tel 019.801866 Fax: 019.8403931
e-mail: filippo@carieri.com

IMPIANTISTICA BIOGAS:

Enrico Magnano
consulenze tecniche per l'ambiente
Via Rocca Grue, 17 15050 Sarezzano (AL) - Italy
Tel. +39 - 0131 - 88.45.96 Fax. +39 - 0131 - 88.49.21
e-mail: magnano@magnano.it web: www.magnano.it

STUDIO GEOTECNICO ITALIANO

CONTRATTO N. – Contract Nr.

IDENTIFICAZIONE SGI – SGI identification			
COMMESSA	CODICE ARCHIVIO	ELABORATO	EMISSIONE
07663	065	D04	E01

REV. Rev.	DESCRIZIONE Description	REDAZIONE Edited	VERIFICA Checked	AUTORIZZAZIONE Authorized	DATA Date
01	EMISSIONE	TOM–SPA	TER	VEG	15.06.2011

NOME FILE – File name: 07663–065D04E01
SCALA – Scale: 1:1000
SCALA GRAFICA – Graphic scale: 0 10 20 30 40 50m

E' VIETATA LA RIPRODUZIONE DI QUESTO DOCUMENTO SENZA PREVENTIVA AUTORIZZAZIONE SCRITTA SGI–Reproduction of this document is forbidden without prior written permission by SGI