

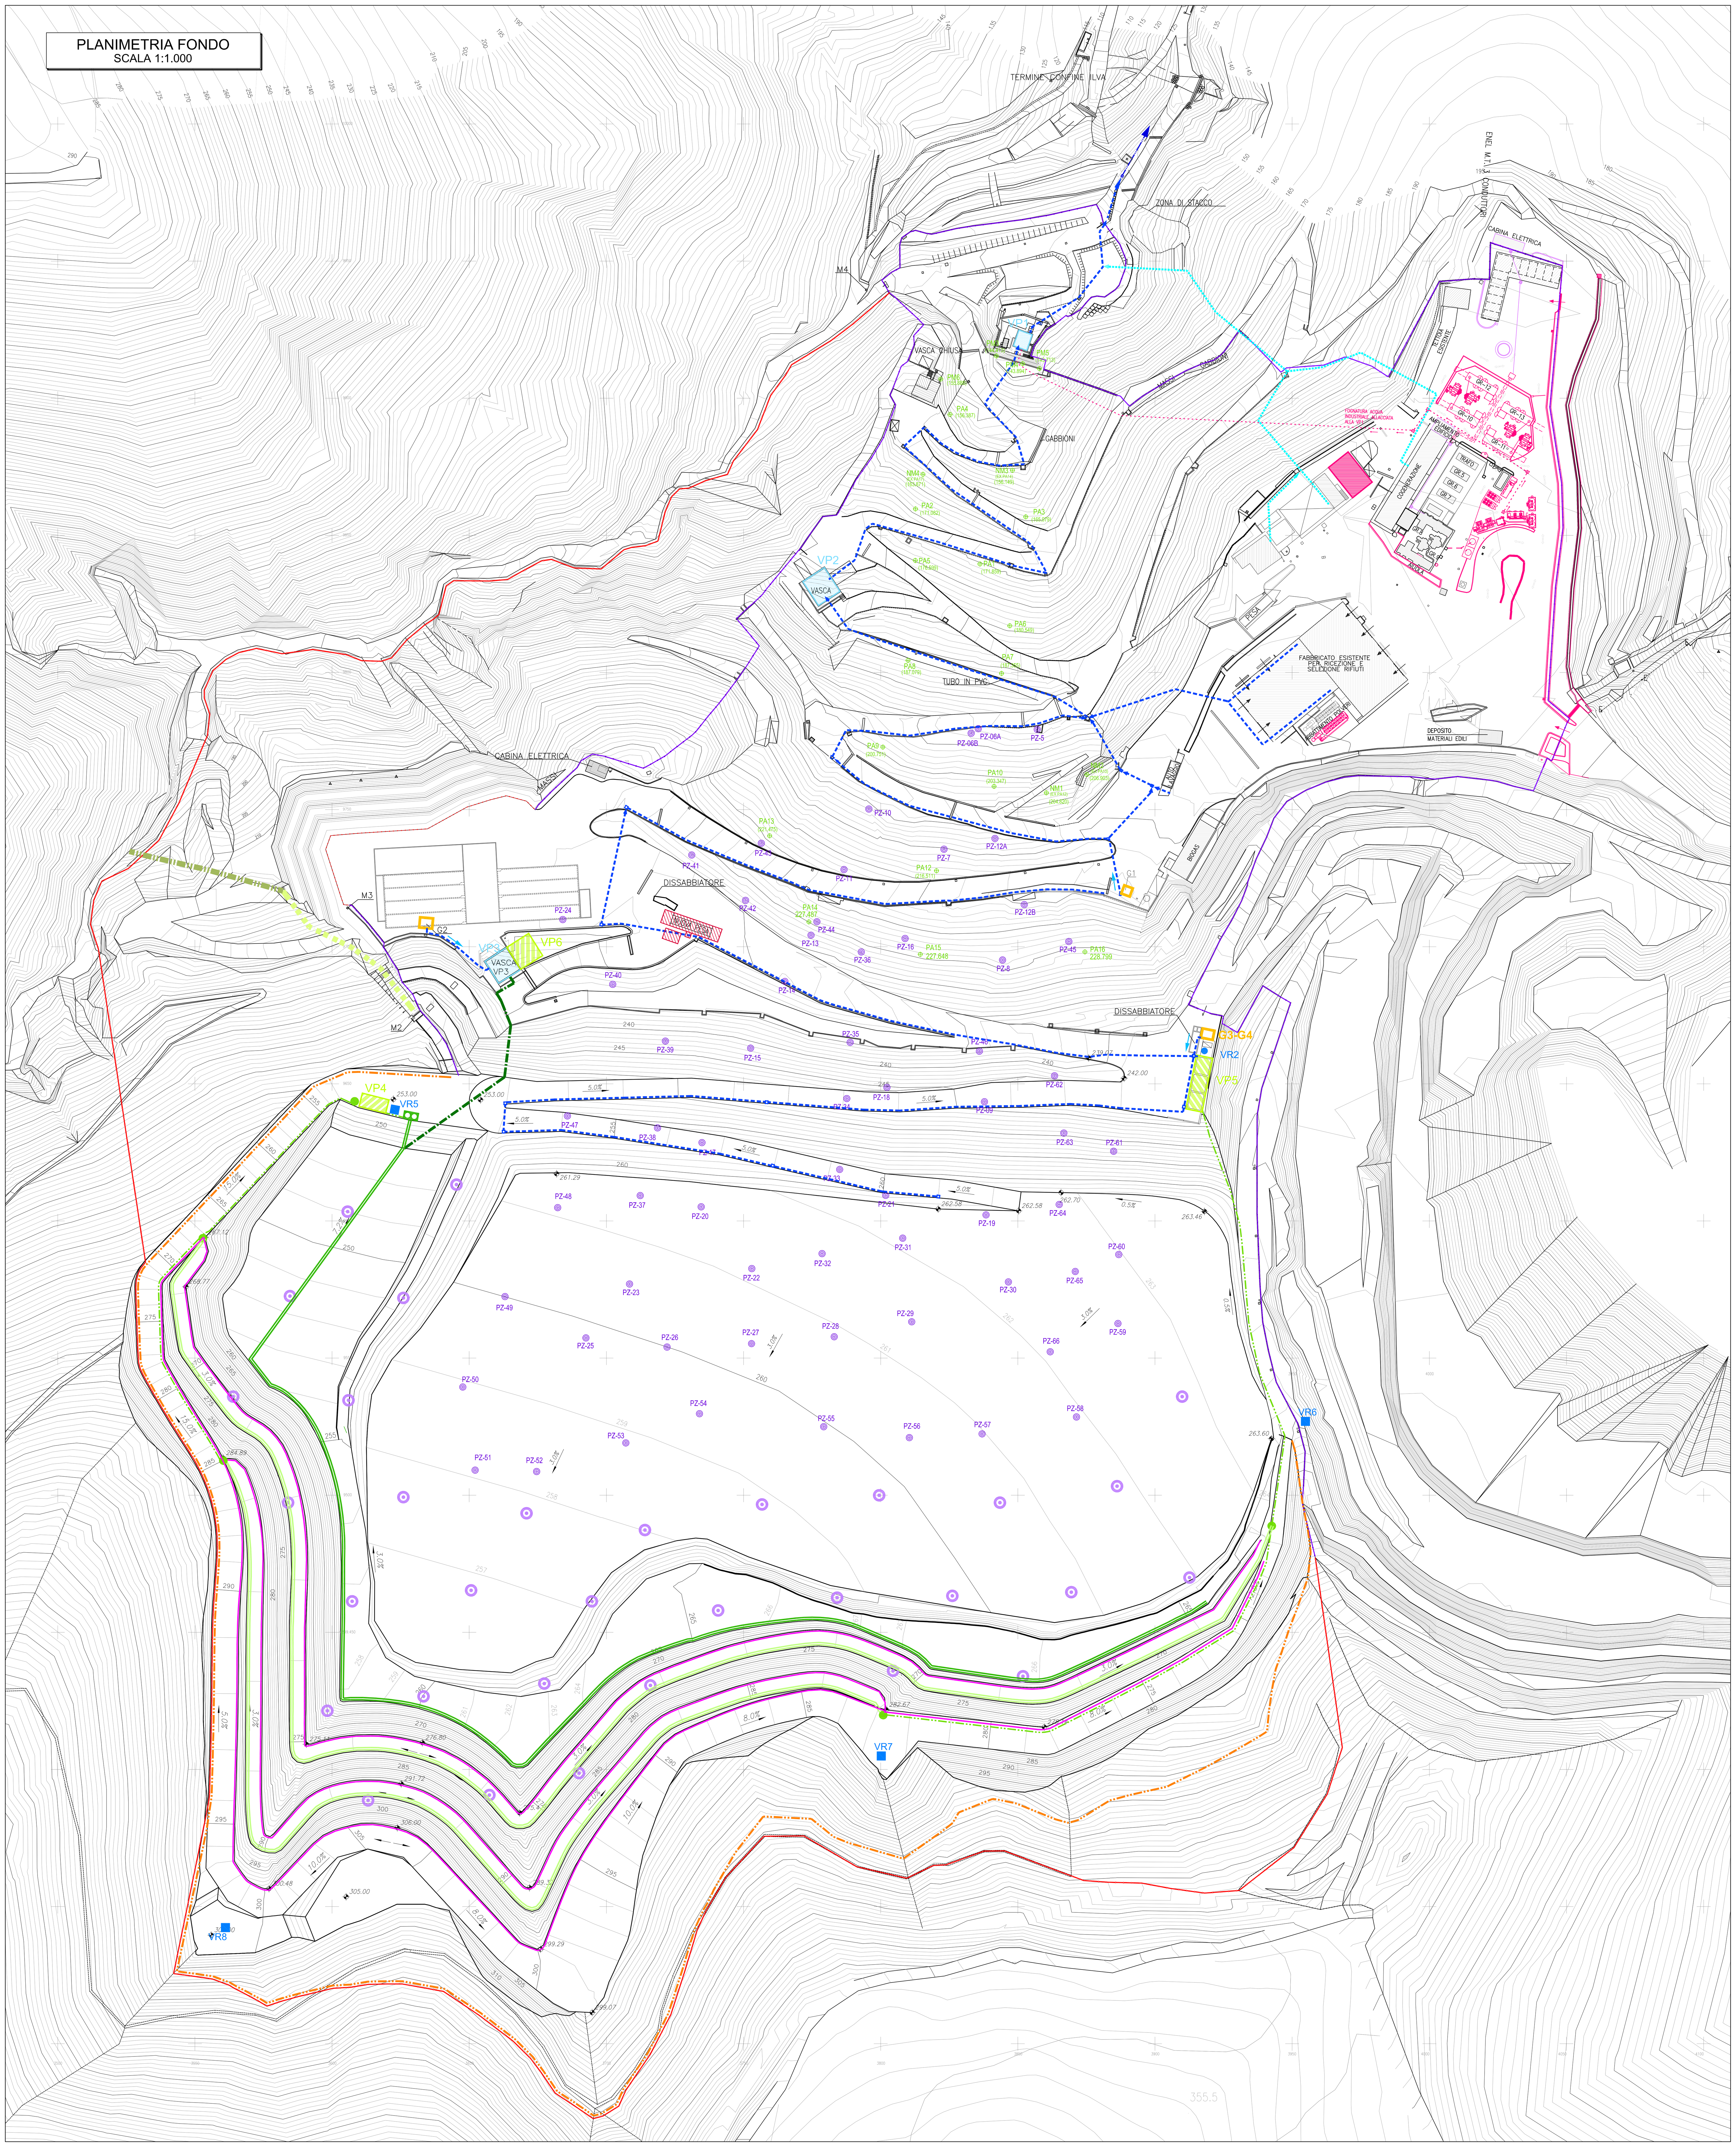


VISTA NORD OVEST

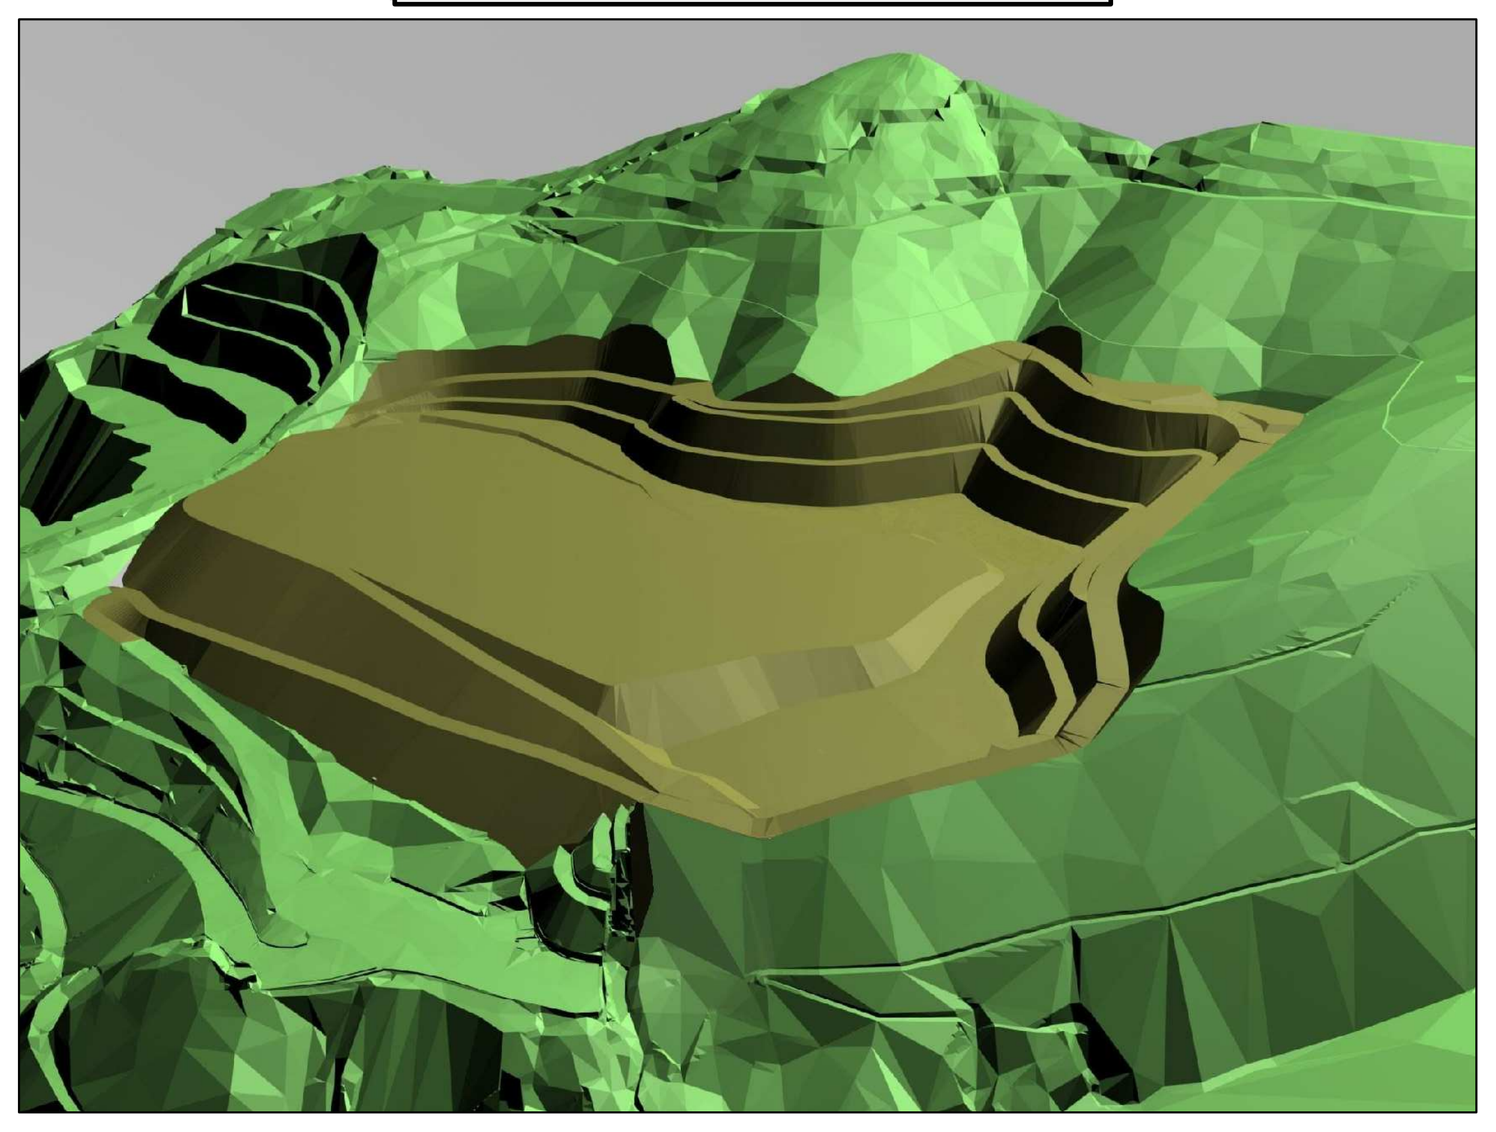

VISTA NORD EST

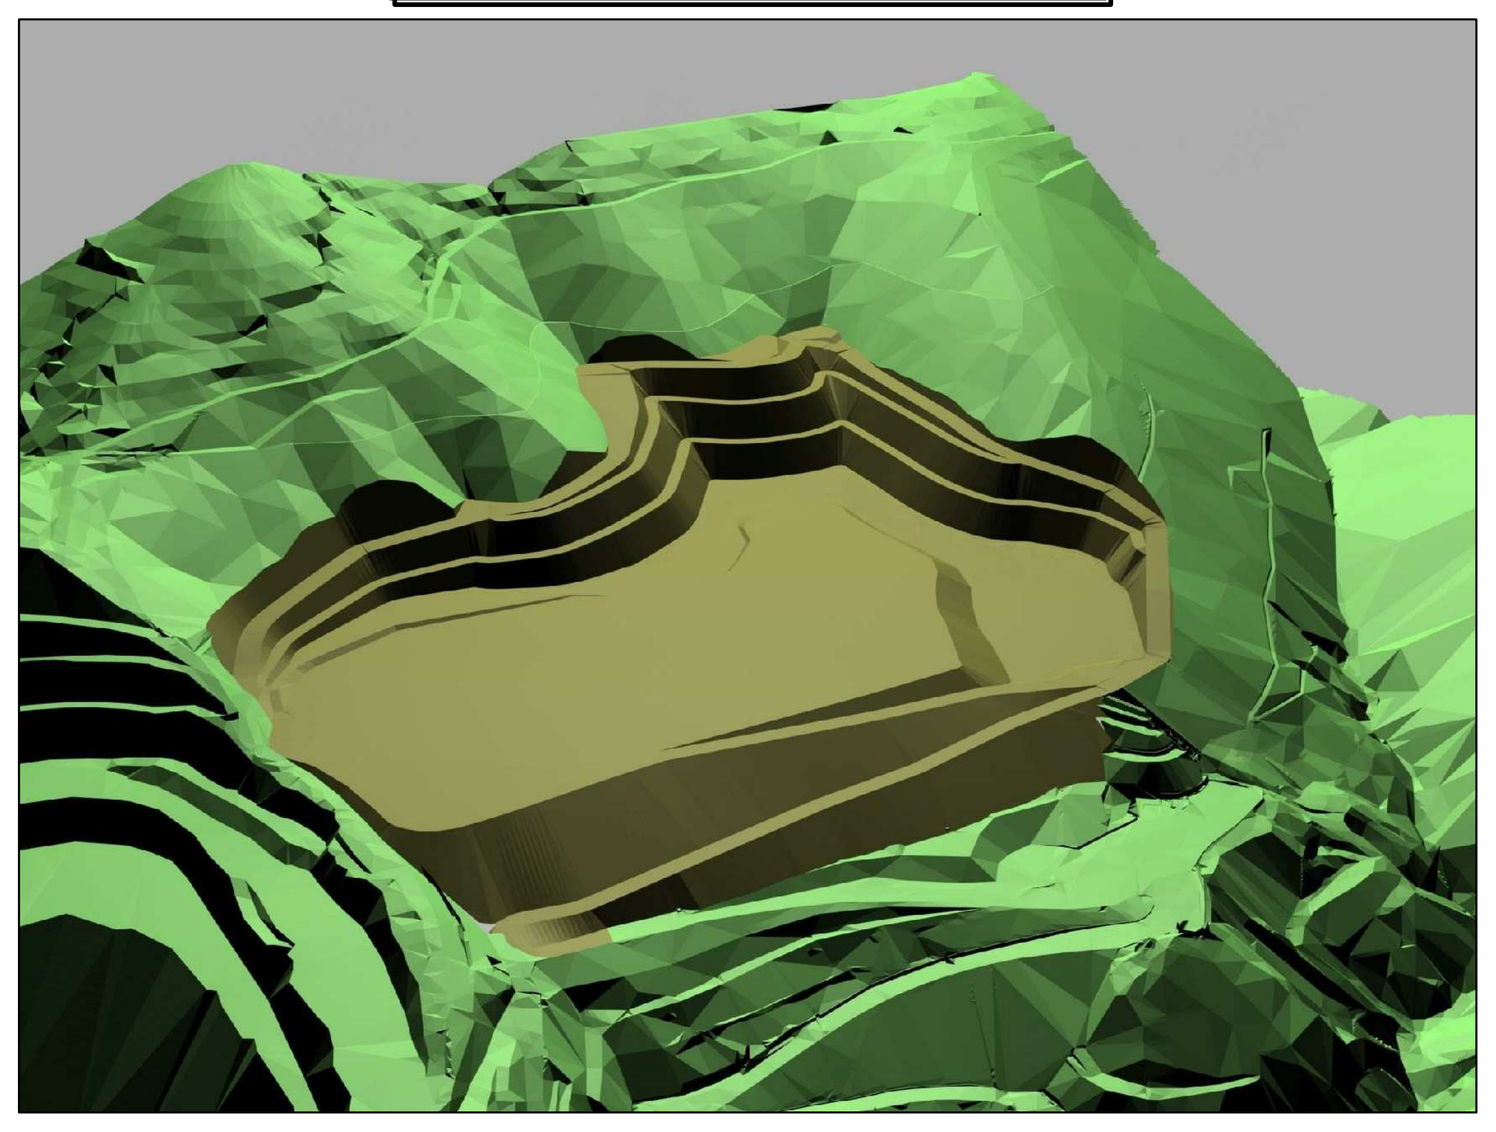

LEGENDA

DISCARICA AUTORIZZATA

- RECINZIONE ESISTENTE
- FOGNATURA ACQUE NERE (PERCOLATO)
- FOGNATURA ACQUE NERE CIVILI
- FOGNATURA AL CONSORZIO DEPURAZIONE ACQUE
- VP1-3 VASCHE DI STOCCAGGIO DEL PERCOLATO
- G1-4 VASCHE DI RACCOLTA DELLE ACQUE DI PRIMA PIOGGIA
- PZ-58 CAMINI BIOGAS ESISTENTI
- OPERE SUL PIAZZALE DI SERVIZIO IN CORSO DI AUTORIZZAZIONE CON ALTRO ITER

AMPLIAMENTO

- NUOVA RECINZIONE
- TRINCEA DI ANCORAGGIO DELL'IMPERMEABILIZZAZIONE
- DRENAGGIO DEL PERCOLATO DI FONDO (2 TUBAZIONI IN HDPE DN 500mm)
- TESTA DEL POZZO OBLIQUO DI ESTRAZIONE DEL PERCOLATO DI FONDO
- DRENAGGIO DEL PERCOLATO DI BERMA (2 TUBAZIONI IN HDPE DN 315mm PER CIASCUNA BERMA)
- POZZETTI DI RECAPITO DEL PERCOLATO DI BERMA AL COLLETTORE PERIMETRALE
- COLLETTORE DEL PERCOLATO PERIMETRALE
- COLLETTORE DEL PERCOLATO CENTRALE
- VP4-6 VASCHE DI STOCCAGGIO DEL PERCOLATO
- CANALE DI GRONDA
- CAMINI BIOGAS IN PROGETTO
- NUOVA UBICAZIONE PESA (*)
- VR SERBATOI DI ACCUMULO ACQUE DI SERVIZIO/ ANTINCENDIO
- OPERE SUL PIAZZALE DI SERVIZIO DA AUTORIZZARE

NOTE

- (*) LA PESA SARA' RIALLOCATA RISPETTO AL PROGETTO AUTORIZZATO (rif.SGI: 07663-041E01) A SEGUITO DELL'INSERIMENTO DELL'IMPIANTO DI BIOSTABILIZZAZIONE;
- IL TRACCIATO DELLE CANALIZZAZIONI E L'UBICAZIONE DEI MANUFATTI SONO INDICATIVI E POTREBBERO SUBIRE DELLE VARIAZIONI IN CORSO D'OPERA IN RELAZIONE ALLE SPECIFICHE ESIGENZE COSTRUTTIVE O GESTIONALI

CLIENTE:

ECOSAVONA s.r.l.
gruppo GEOTEA

PROGETTAZIONE E COORDINAMENTO:

SGI STUDIO GEOTECNICO ITALIANO s.r.l.
ingegneria geotecnica - ingegneria ambientale - ingegneria sismica geologia applicata
Dott. Ing. Stefano Veggi

Iscrizione Albo degli Ingegneri Provincia di Alessandria-N. 1054
Dott. Ing. STEFANO VEGGI
STUDIO GEOTECNICO ITALIANO

PROGETTO:

COMUNE DI VADO LIGURE (SV)
DISCARICA PER RNP IN LOCALITA' BOSCACCIO

AMPLIAMENTO – IPOTESI 1
PROGETTO DEFINITIVO

TITOLO – Title

PLANIMETRIA CONFIGURAZIONE DI FONDO

GEOLOGIA E IDROGEOLOGIA:

STUDIO PROGEA
Dott. S. AICARDI
via G. Leopardi 35r, 17100 Savona
Tel e Fax 019.8259560
Studio.Progea@gmail.com

STUDIO CARIERI
Dott. F. CARIERI
Via alla Rocca di Legino 5b, 17100 Savona
Tel 019.801866 Fax: 019.8403931
e-mail: filippo@carieri.com

IMPIANTISTICA BIOGAS:

Enrico Magnano
consulenze tecniche per l'ambiente
Via Rocca Grue, 17 15050 Sarezzano (AL) - Italy
Tel. +39 - 0131 - 88.45.96 Fax. +39 - 0131 - 88.49.21
e-mail: magnano@magnano.it web: www.magnano.it

STUDIO GEOTECNICO ITALIANO

CONTRATTO N. – Contract Nr.

IDENTIFICAZIONE SGI – SGI identification		
COMMESSA	CODICE ARCHIVIO / ELABORATO	EMISSIONE
07663	065D05	E01

REV. Rev.	DESCRIZIONE Description	REDAZIONE Edited	VERIFICA Checked	AUTORIZZAZIONE Authorized	DATA Date
01	EMISSIONE	TOM-SPA	TER	VEG	15.06.2011

NOME FILE – File name: 07663-065D05E01
SCALA – Scale: 1:1000
SCALA GRAFICA – Graphic scale: 0 10 20 30 40 50m

E' VIETATA LA RIPRODUZIONE DI QUESTO DOCUMENTO SENZA PREVENTIVA AUTORIZZAZIONE SCRITTA SGI–Reproduction of this document is forbidden without prior written permission by SGI