
PLANIMETRIA MONITORAGGI
SCALA 1:1000

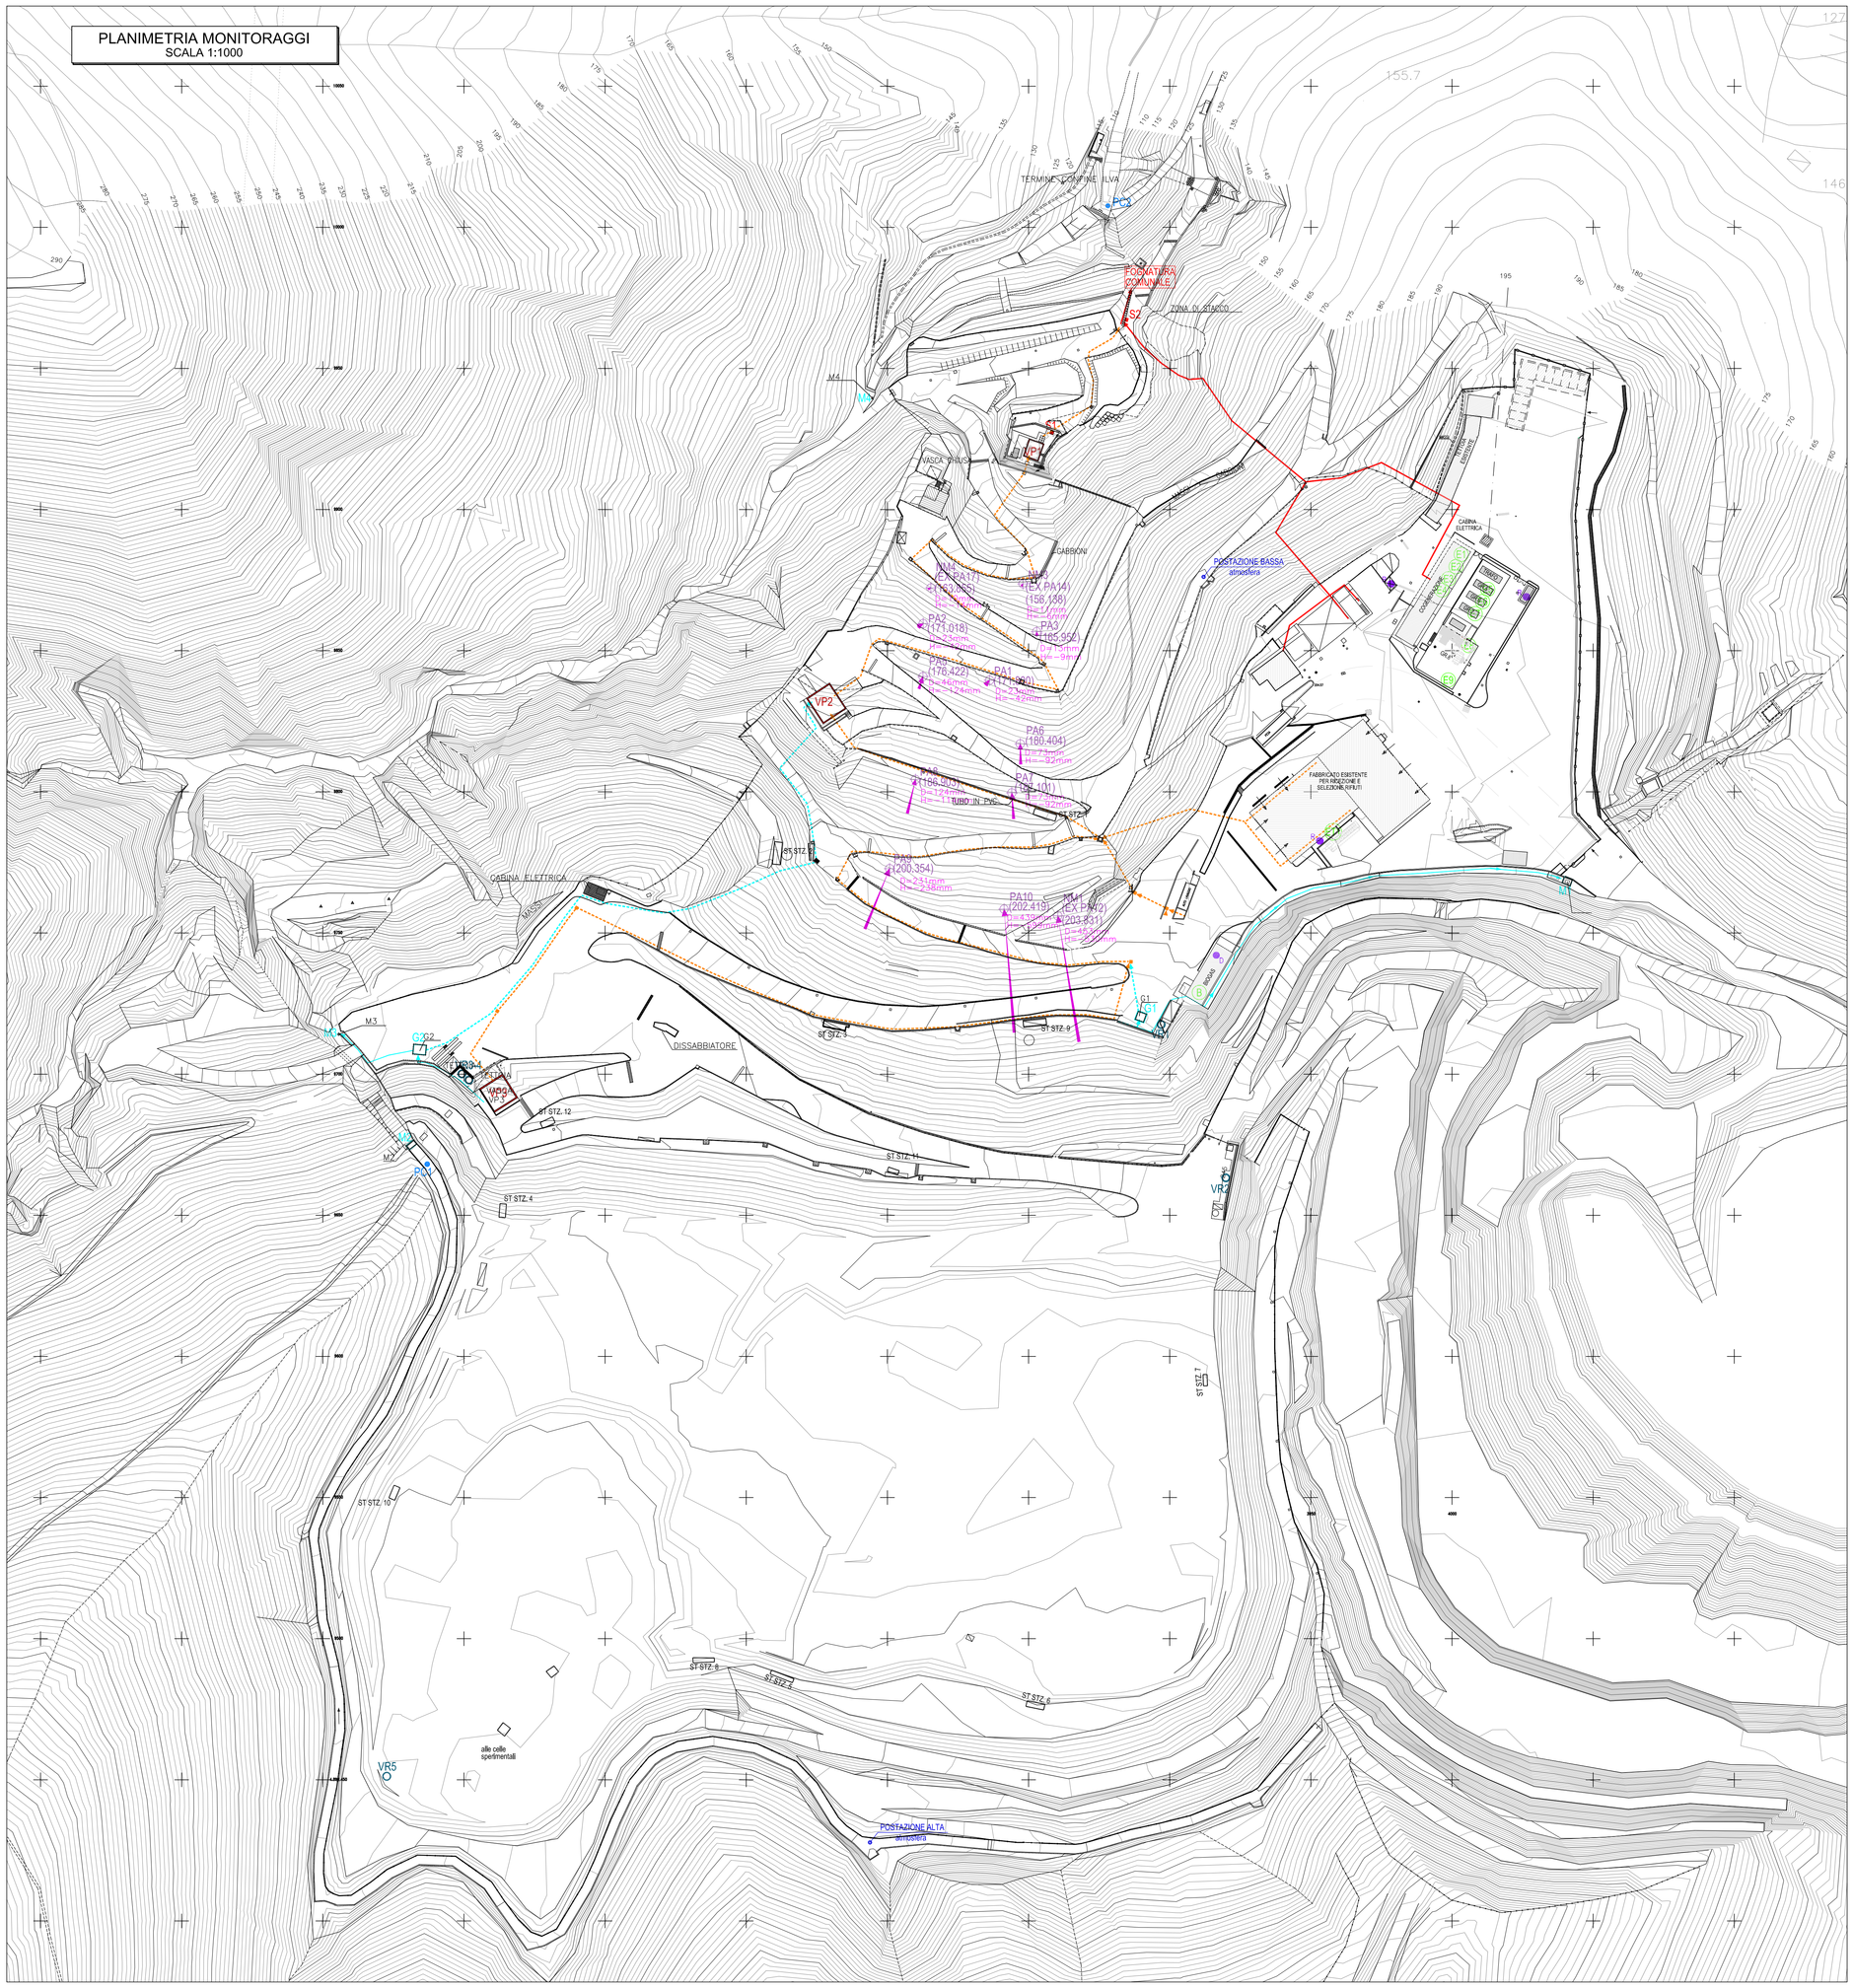

LEGENDA

- POSTAZIONE INDICATIVA DI MONITORAGGIO ARIA
- MIRE SUL CORPO DISCARICA
- MIRE TERRE ARMATE AGGIORNATE AL 2007
- (E) EMISSIONI CONVOGLIATE MOTORI GENERAZIONE
- (ET) EMISSIONI CONVOGLIATE TRATTAMENTO RIFIUTI
- (B) EMISSIONI CONVOGLIATE BIOGAS
- VP VASCHE PERCOLATO ACCUMULO ED EQUALIZZAZIONE
- M1-4 PUNTI DI CAMPIONAMENTO ACQUE METEORICHE
- VRO VASCHE DI STOCCAGGIO ACQUA ANTINCENDIO
- PC PUNTI DI CAMPIONAMENTO ACQUE SUPERFICIALI
- S1 PUNTI DI CAMPIONAMENTO DEL PERCOLATO INVIATO AL CONSORZIO DEPURAZIONE ACQUE
- S2 PUNTI SCARICO FINALE SISTEMA FOGNARIO CIVILE E DI PROCESSO
- D DEPOSITO CAMPIONI RIFIUTI OMOLOGATI
- R DEPOSITO TEMPORANEO RIFIUTI

- PA5 VETTORE SPOSTAMENTO E UBICAZIONE DEL CAPOSALDO
- PA5 IDENTIFICATIVO CAPOSALDO
- (176,422) QUOTA CAPOSALDO ULTIMO AGGIORNAMENTO m s.l.m.
- D=46mm SPOSTAMENTO ORIZZONTALE TOTALE NEL PERIODO DI OSSERVAZIONE
- H=-124mm SPOSTAMENTO VERTICALE TOTALE NEL PERIODO DI OSSERVAZIONE

SCALA GRAFICA – VETTORE SPOSTAMENTO

10 mm = 100 mm

CLIENTE:
ECOSAVONA s.r.l.
gruppo GEOTEA

PROGETTAZIONE E COORDINAMENTO:
STUDIO GEOTECNICO ITALIANO s.r.l.
ingegneria geotecnica – ingegneria ambientale – ingegneria sismica
geologia applicata
Dott. Ing. Stefano Veggi

PROGETTO:
COMUNE DI VADO LIGURE (SV)
DISCARICA PER RNP IN LOCALITA' BOSCACCIO
AMPLIAMENTO – IPOTESI 2
STUDIO DI IMPATTO AMBIENTALE

TITOLO – Title
PLANIMETRIA MONITORAGGIO AMBIENTALE

GEOLOGIA E IDROGEOLOGIA:
STUDIO PROGEA
Dott. S. AICARDI
via G. Leopardi 35r, 17100 Savona
Tel e Fax 019.825956Q
Studio.Progea@gmail.com

STUDIO CARIERI
Dott. F. CARIERI
Via alla Rocca di Legino 5b, 17100 Savona
Tel 019.801866 Fax: 019.8403931
e-mail: filippo@carieri.com

IMPIANTISTICA BIOGAS:
Enrico Magnano
consulenze tecniche per l'ambiente
Via Rocca Grue, 17 15050 Sarezzano (AL) - Italy
Tel. +39 - 0131 - 88.45.96 Fax. +39 - 0131 - 88.49.21
e-mail: magnano@magnano.it web: www.magnano.it

STUDIO GEOTECNICO ITALIANO

IDENTIFICAZIONE SGI – SGI identification

CONTRATTO N. – Contract Nr.	COMMESSA	CODICE ARCHIVIO	ELABORATO	EMISSIONE
	07663	056	D03	E02

REV. Rev.	DESCRIZIONE Description	REDAZIONE Edited	VERIFICA Checked	AUTORIZZAZIONE Authorized	DATA Date
02	EMISSIONE	MEL–SPA	TER	VEG	23.05.2011
01	EMISSIONE PER COMMENTI	MEL–SPA	TER	VEG	08.04.2011

NOME FILE – File name: 07663–056D03E02
SCALA – Scale: 1:1000
SCALA GRAFICA – Graphic scale: 0 10 20 30 40 50m

E' VIETATA LA RIPRODUZIONE DI QUESTO DOCUMENTO SENZA PREVENTIVA AUTORIZZAZIONE SCRITTA SGI–Reproduction of this document is forbidden without prior written permission by SGI