

PLANIMETRIA STATO ATTUALE
SCALA 1:1.000

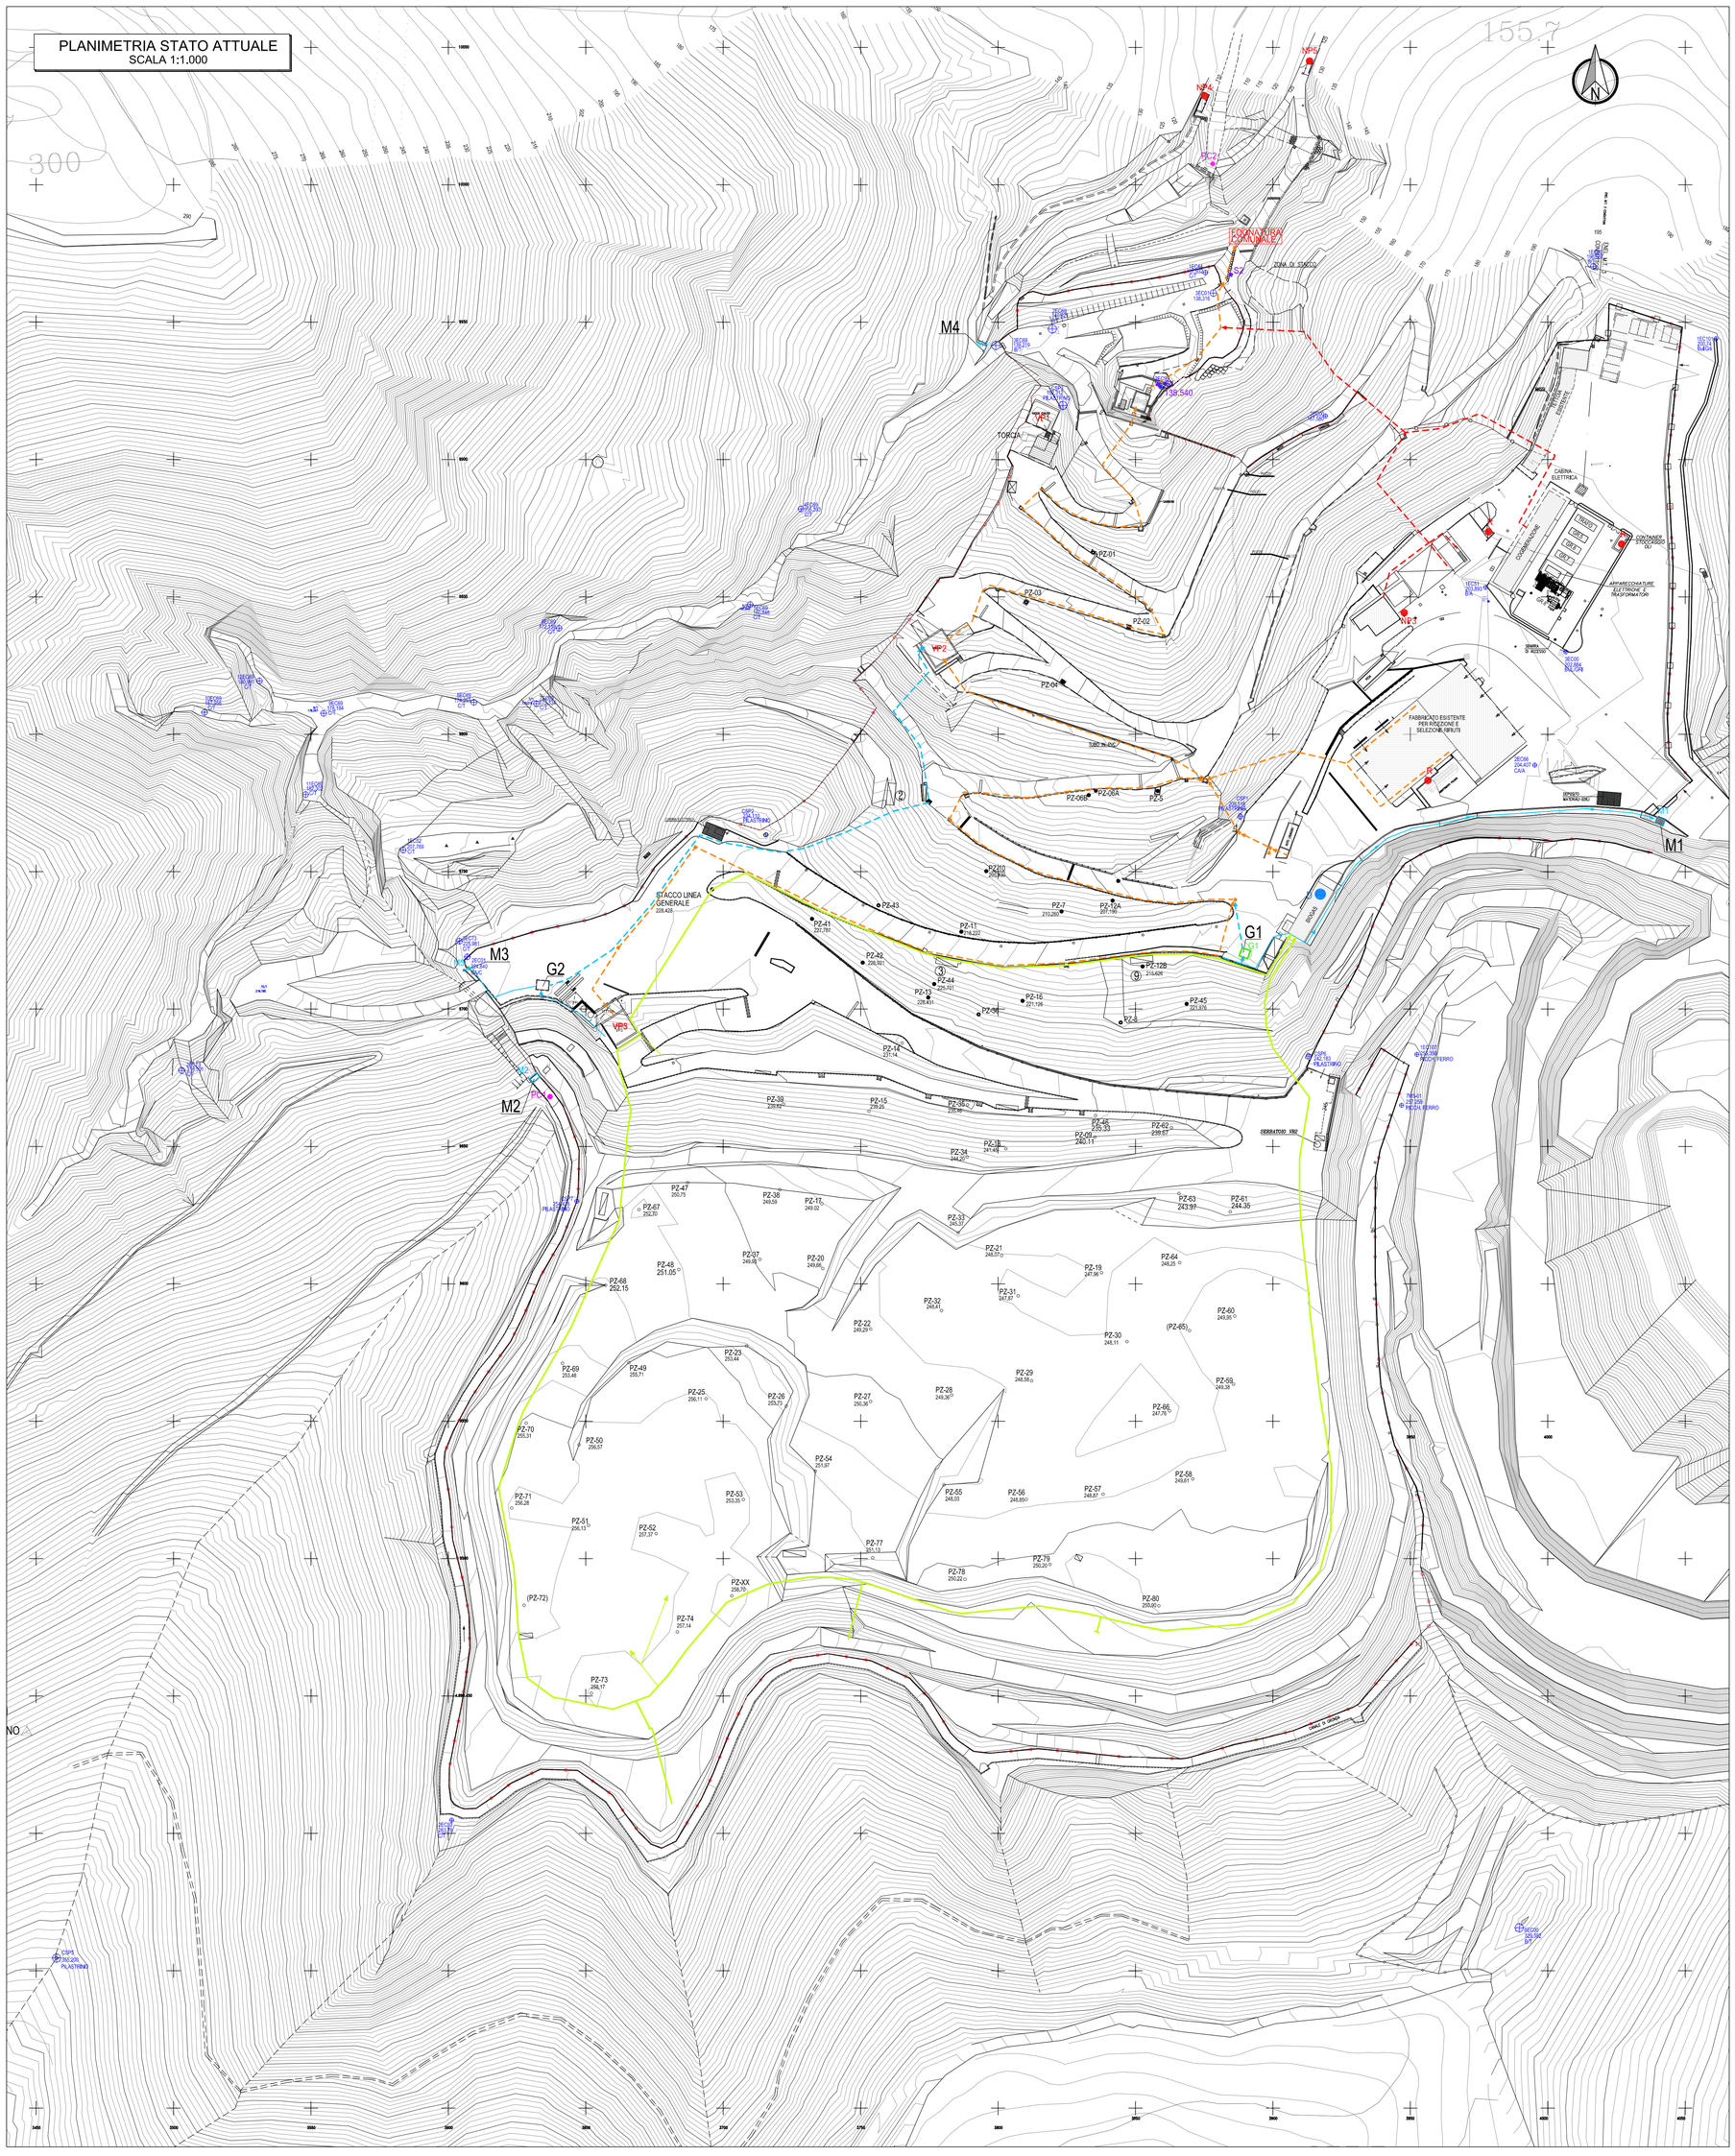

VISTA NORD OVEST

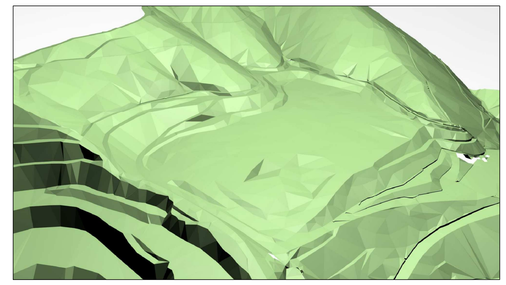

VISTA NORD EST



LEGENDA

G	POZZETTI DI PRIMA PIOGGIA
VP	VASCHE PERCOLATO ACCUMULO ED EQUALIZZAZIONE
VR	VASCHE DI STOCCAGGIO ACQUA ANTINCENDIO
M	POZZETTI DI CAMPIONAMENTO
NP	POZZI PIEZOMETRICI
PC	PUNTI DI CAMPIONAMENTO ACQUE SUPERFICIALI
S	PUNTI SCARICO FINALE SISTEMA FOGNARIO CIVILE E DI PROCESSO
D	DEPOSITO CAMPIONI RIFIUTI OMOLOGATI
R	DEPOSITO TEMPORANEO RIFIUTI
	SISTEMA FOGNARIO ACQUE CIVILI
	RESTITUZIONE ACQUE DI PRIMA PIOGGIA
	RESTITUZIONE ACQUE SECONDA PIOGGIA
	ACQUE DI PROCESSO
	LINEA GENERALE BIOGAS

CLIENTE:
ECOSAVONA s.r.l.
gruppo GEOTEA

PROGETTAZIONE E COORDINAMENTO:
STUDIO GEOTECNICO ITALIANO s.r.l.
ingegneria geotecnica – ingegneria ambientale – ingegneria sismica
geologia applicata
Dott. Ing. Stefano Veggi

PROGETTO:
COMUNE DI VADO LIGURE (SV)
DISCARICA PER RNP IN LOCALITA' BOSCACCIO
AMPLIAMENTO – IPOTESI 2
PROGETTO DEFINITIVO

TITOLO – Title
PLANIMETRIA STATO ATTUALE
(RILIEVO DEL 14.01.2011)

GEOLOGIA E IDROGEOLOGIA:
STUDIO PROGEA
Dott. S. AICARDI
via G. Leopardi 35/ 17100 Savona
Tel e Fax 019.8259560
Studio.Progea@gmail.com

STUDIO CARIERI
Dott. F. CARIERI
Via alla Rocca di Legino 5b, 17100 Savona
Tel 019.801866 Fax: 019.8403931
e-mail: filippo@carieri.com

IMPIANTISTICA BIOGAS:
Enrico Magnano
consulenze tecniche per l'ambiente
Via Rocca Grue, 17 15050 Sanzzeno (AL) - Italy
Tel. +39 - 0131 - 88.45.96 Fax. +39 - 0131 - 88.49.21
e-mail: magnano@magnano.it web: www.magnano.it

STUDIO GEOTECNICO ITALIANO

IDENTIFICAZIONE SGI
SGI identification
CONTRATTO N. – Contract Nr.
COMMESSA / CODICE ARCHIVIO: 07663–057D04E02
ELABORATO: E
EMISSIONE: 02

REV. Rev.	DESCRIZIONE Description	REDAZIONE Edited	VERIFICA Checked	AUTORIZZAZIONE Authorized	DATA Date
02	EMISSIONE	TOM–SPA	TER	VEG	23.05.2011
01	EMISSIONE PER COMMENTI	TOM–SPA	TER	VEG	08.04.2011

NOME FILE – File name: 07663–057D04E02
SCALA – Scale: 1:1000
SCALA GRAFICA – Graphic scale: 0 10 20 30 40 50m

E' VIETATA LA RIPRODUZIONE DI QUESTO DOCUMENTO SENZA PREVENTIVA AUTORIZZAZIONE SCRITTA SGI–Reproduction of this document is forbidden without prior written permission by SGI